
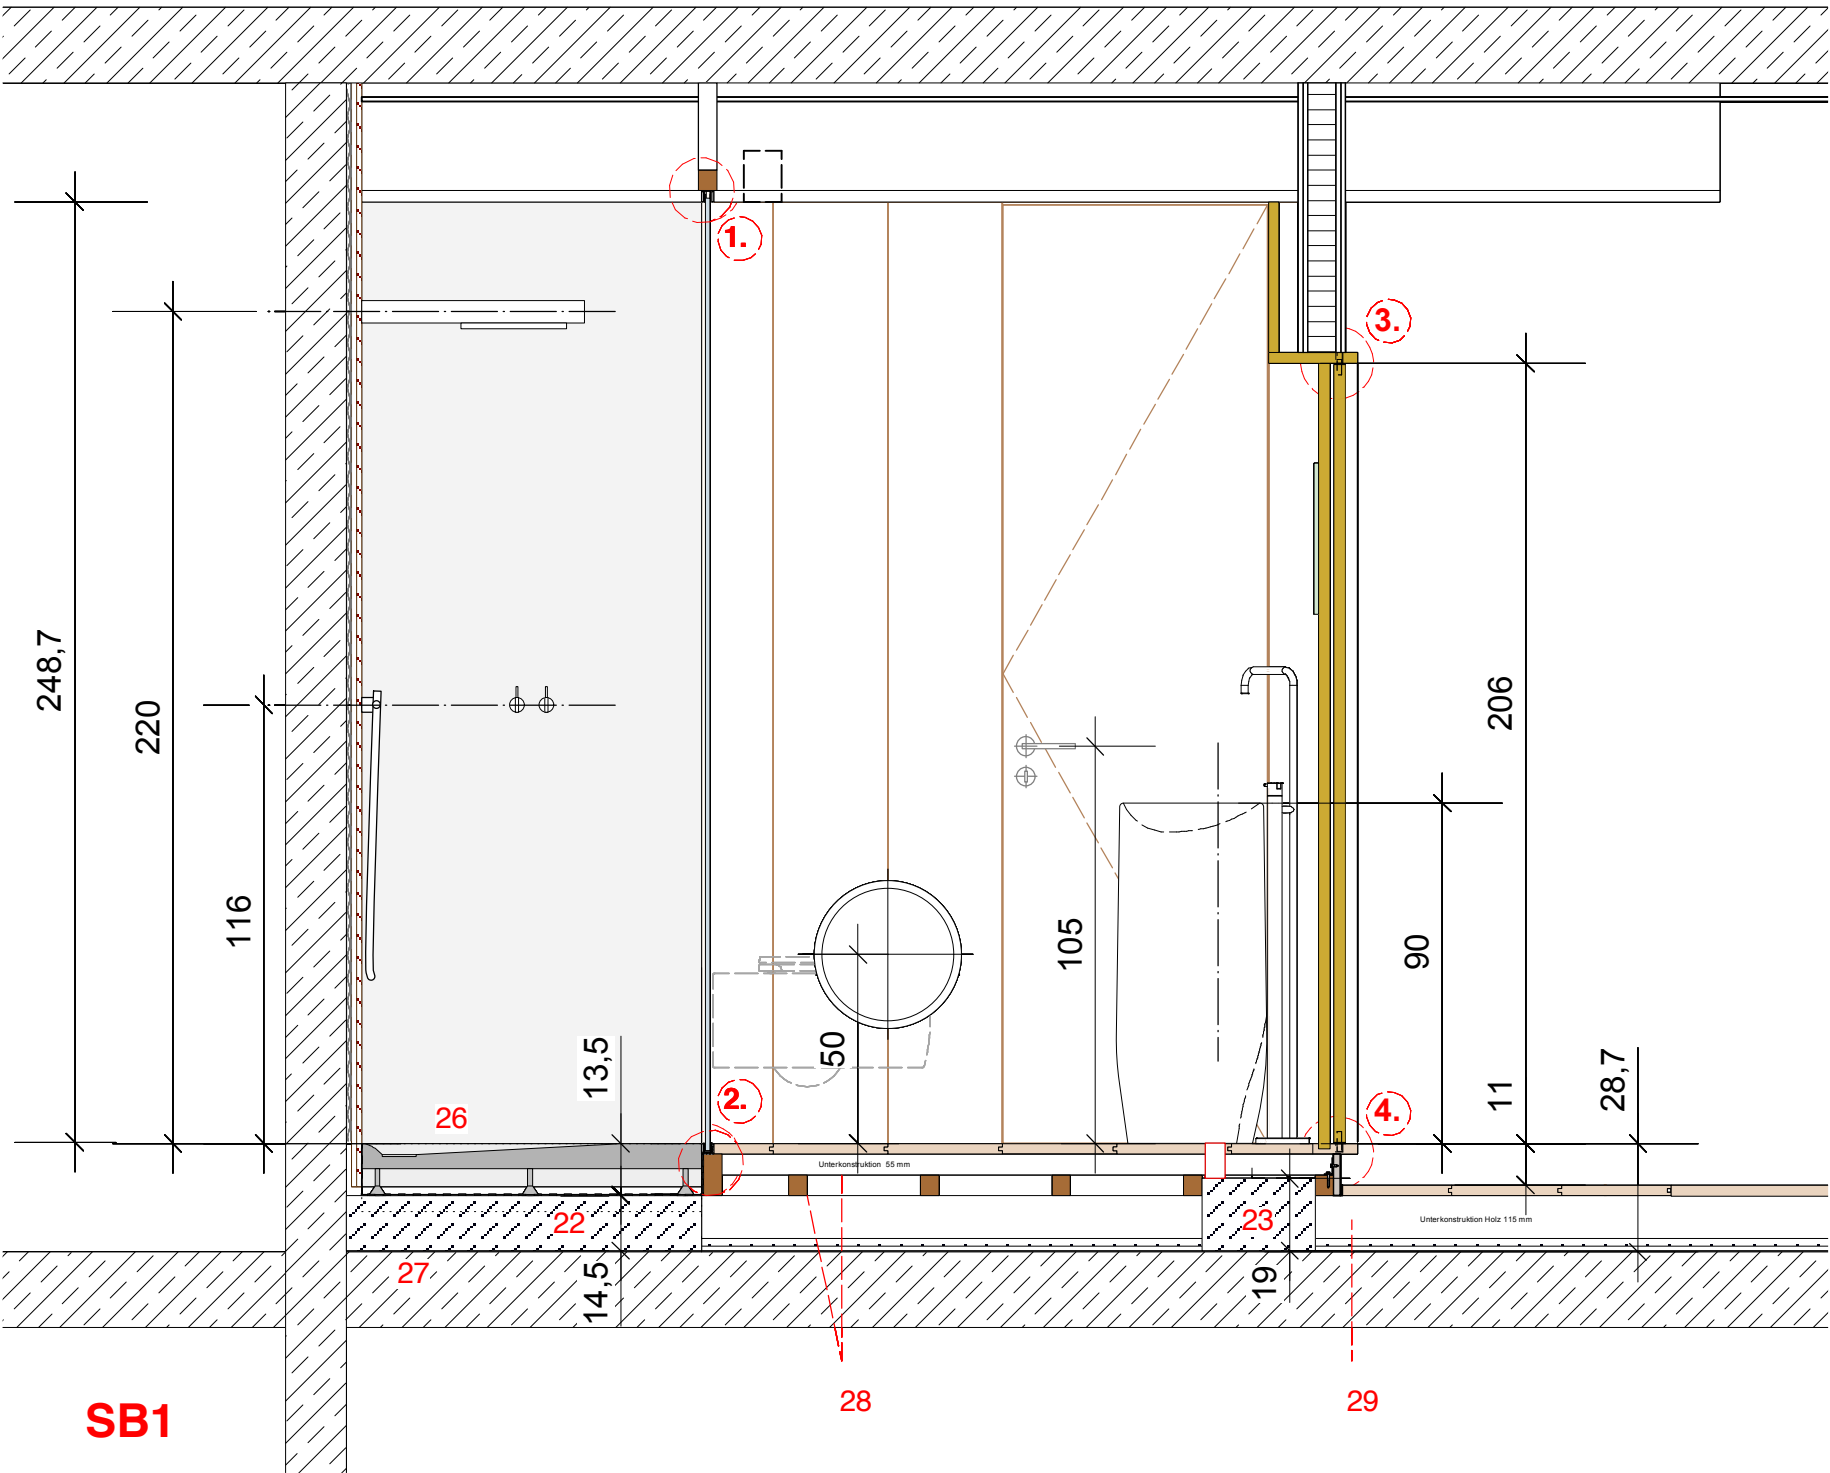


Schnitt Bad SB1

- 22 Betonfundament unter BetteFloor und unter Duof k Spülkasten
- 23 Betonfundament 300/300/190
- 26 BetteFloor side
- 27 Gleitfolie unter sämtlichen Betonfundamente
- 28 Unterkonstruktion 55 mm
- 29 Unterkonstruktion 115 mm
- 30 Unterkonstruktion
- 31 Verbandsicherheitsglas (VSG) 82mmmsatiniert
- 32 Gipskartonwand
- 33 Drehtür
- 34 Douglasie freistehend
- 35 Edelstahlhülse D=18 mm
- 36 Edelstahlstift D=12 mm
- 37 Blende
- 183 U-Prof I Edelstahl, beidseitig Silikon, 25/20/2 mm
- 184 VSG in U-Prof I geklemmt
- 185 PE-Folie als Wanne unter der Duschtasse ausführen

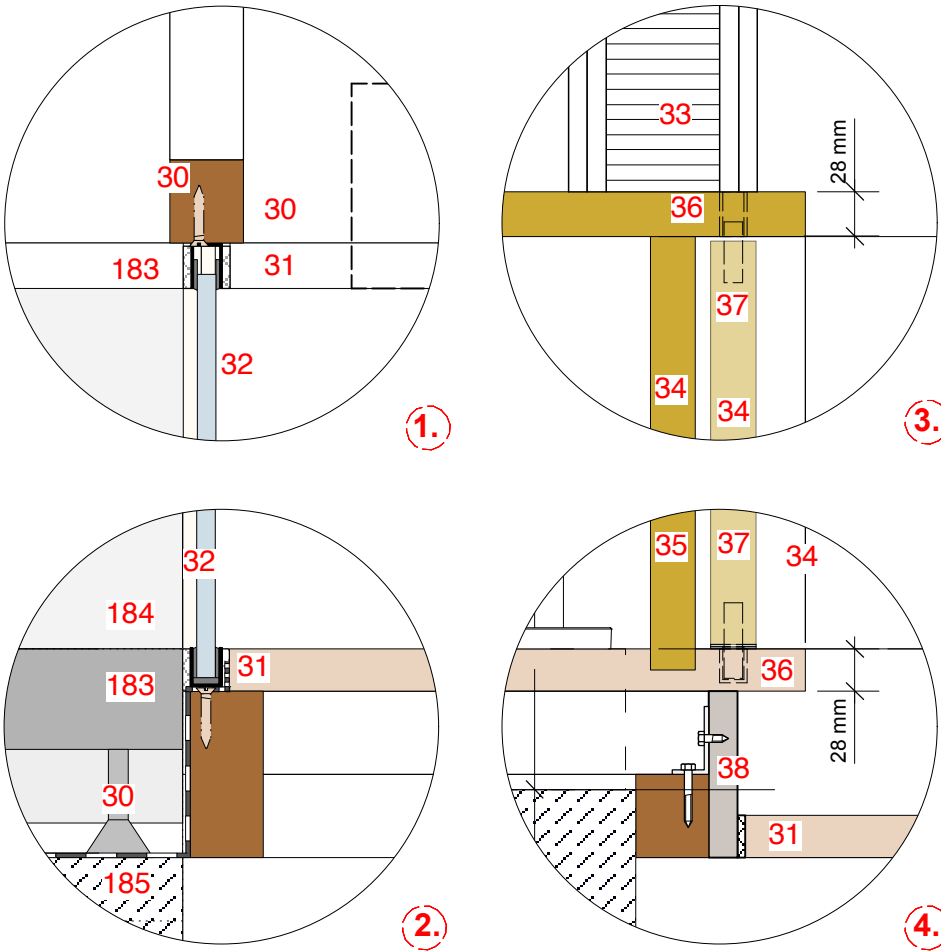

Projekt Sergey Ivanov, Rauschenwald		Architekt CSPHN Architekten		Planinhalt Schnitt Bad SB1		
Bauherr Sergey Ivanov		Architektur + Landschaftsarchitektur		Maßstab 1/20	Projektnr. 1205_Rau	geändert am: 10.12.2012
		Claudia Sunder Plassmann Harald Noll		von -	Format A3	
		Wahlershäuser Str. 58 34130 Kassel 0561 9797714		Planer CSP	Phase 5	Zeichnungsnummer DET_BAD_02
				Index -		gedruckt am: