



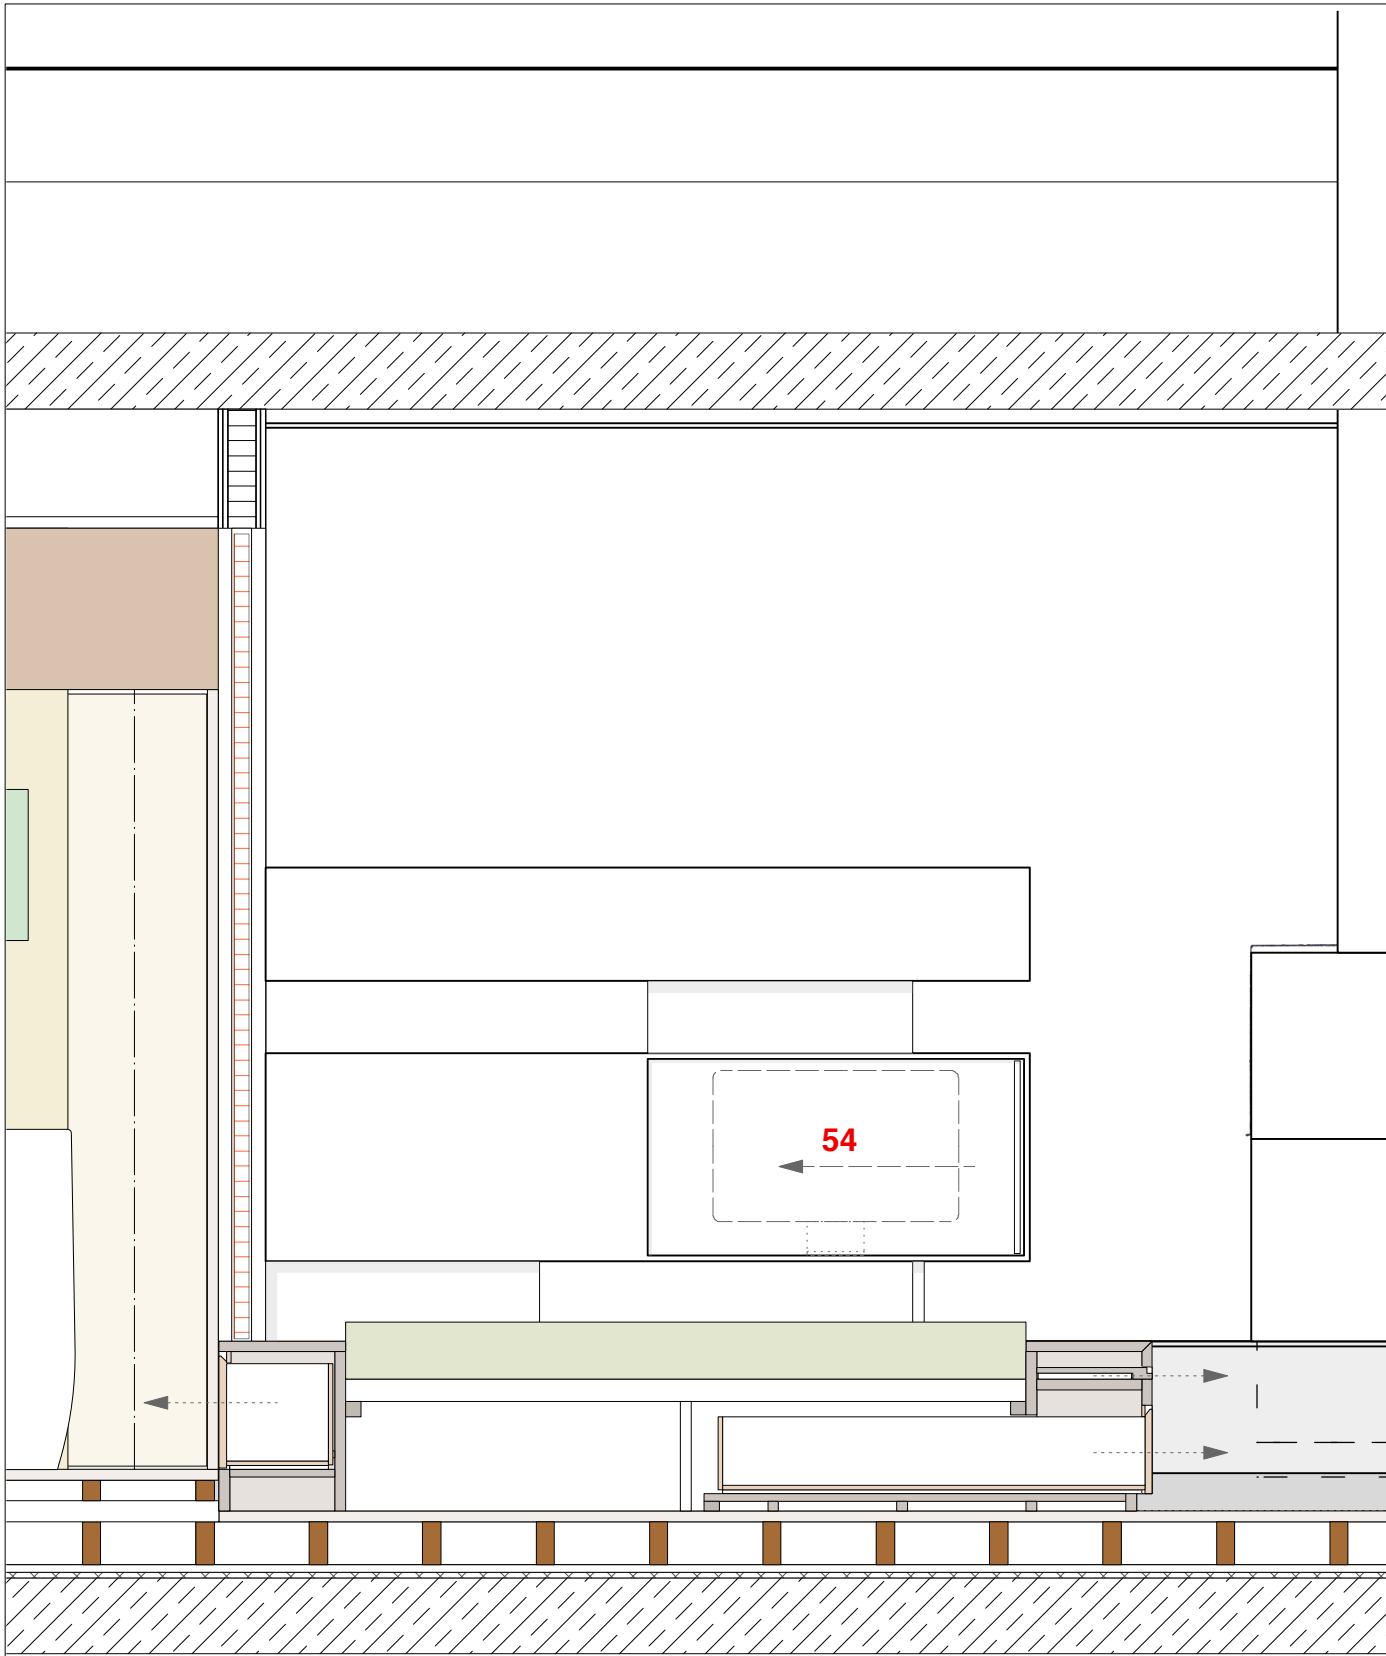

Ansicht 2, Teilschnitt SB2

- 52 Teilschnitt SB 2
- 53 Beleuchtung integriert
- 54 Schiebetür Bad
- 48 Ansicht 2

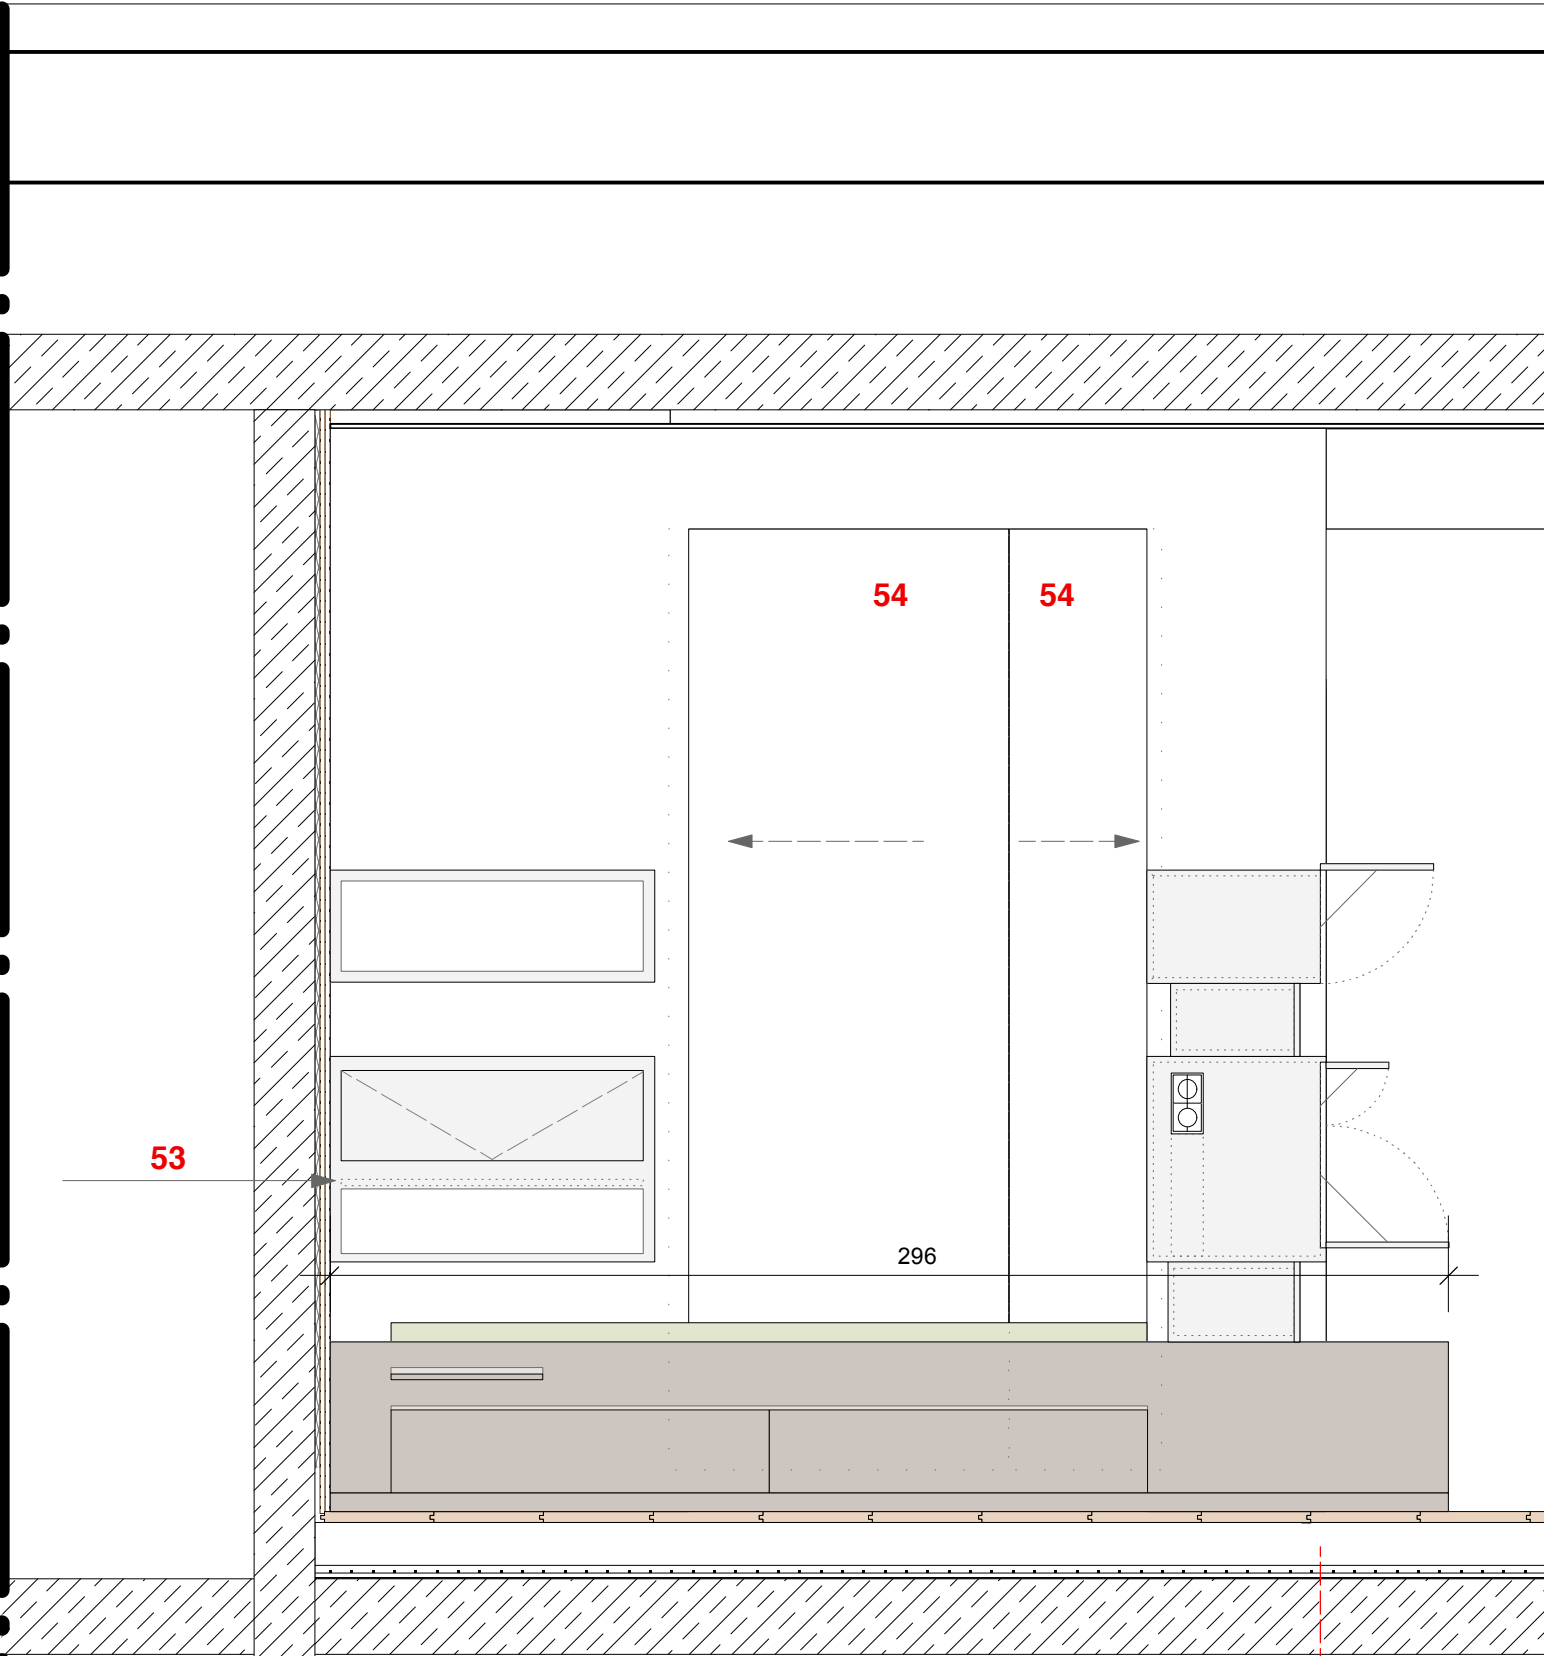

Architekt CSPHN Architekten Architektur + Landschaftsarchitektur Claudia Sunder Plassmann Harald Noll Wahlershäuser Str. 58 34130 Kassel 0561 9797714	Planinhalt ANSICHT 2, TEILSCHNITT SB2					
	Maßstab 1/20		Projektnr. 1205_Rau	geändert am: 10.12.2012	von -	Format A3
	Planer CSP	Phase 5	Zeichnungsnummer DET_BETT_02		Index -	
	Dateiname: -				gedruckt am:	