Badezimmer

01 WC Agape PEAR CER895W
02 Duofix UP Spülkasten
03 Abdeckplatte Spülkasten
Agape Squre 2005 Aluminium schwarz
03.1 WC-Bürste, WC Papier
04 Müll Vola RS1/40
05 Vola Armatur
06 Wasseranschluss Schlauch
Dornbracht Balance Modules mit Watertube
07 Spiegel Minuetto 260/400
08 Regenbrause
Dornbracht "just rain"
09 Vola Standarmatur FS2-40,VR1396+30
10 Waschtisch Agape Pear CER896F
11 Seifenspender
12 2 x Knauf Krona Kit Futura Schiebetüren - einfügelig
1 x 400 mm
1 x 900 mm
Türblattbreite 40 mm
13 Duschabtrennung, satiniertes Glas
14 Wandeinbau der Unterverteilung Heizung
22 Betonfundament unter BetteFloor und unter Duofix Spülkasten

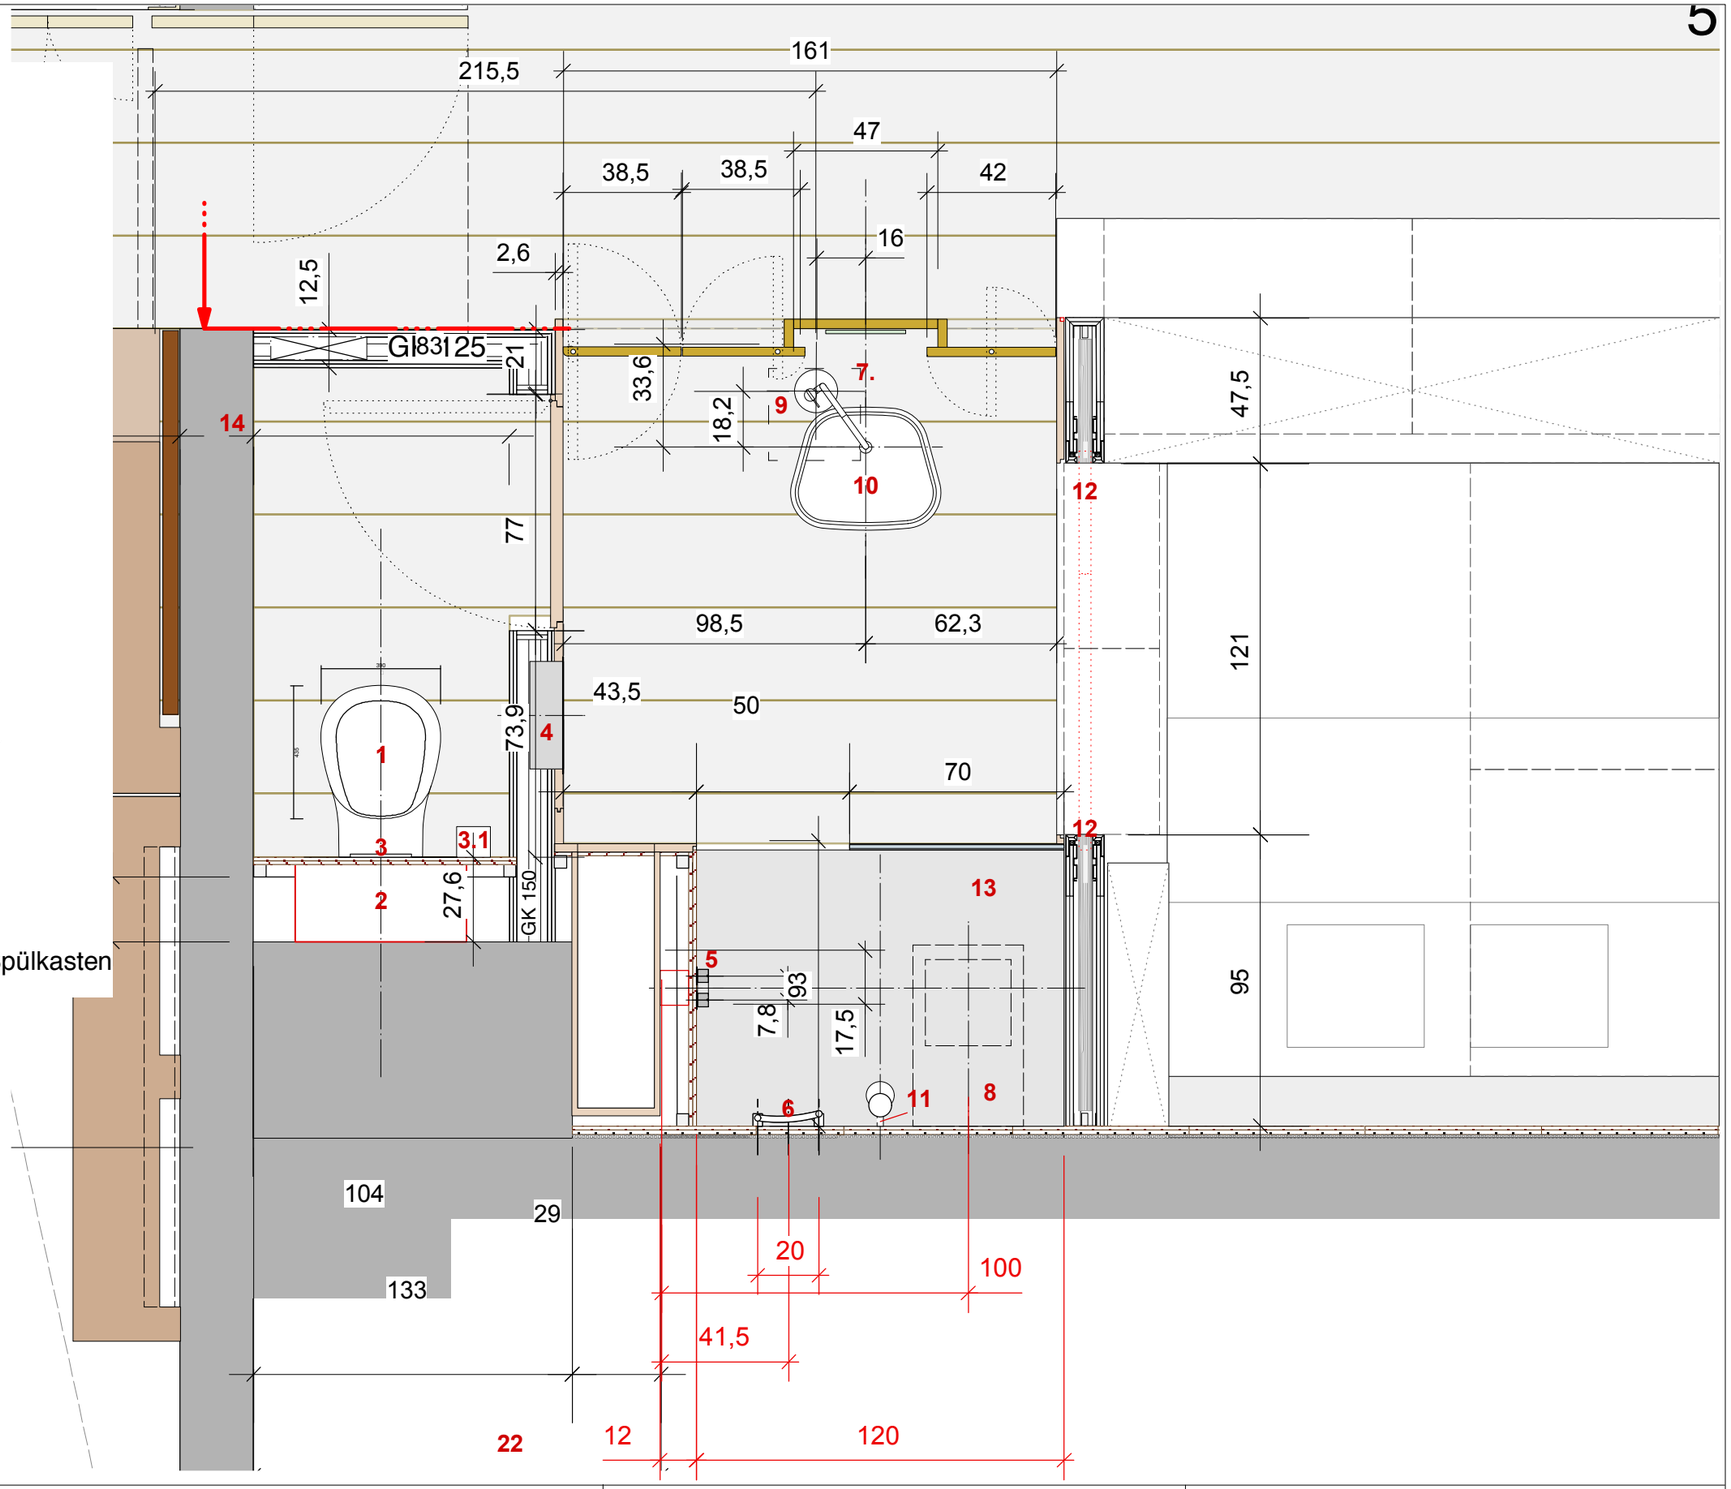

Projekt **Sergey Ivanov, Rauschenwald** Bauherr Sergey Ivanov	Architekt **CSPHN Architekten** **Architektur + Landschaftsarchitektur** Claudia Sunder Plassmann Harald Noll Wahlershäuser Str. 58 34130 Kassel 0561 9797714	Planinhalt **Badezimmer**		
		Maßstab **1/20**	Projektnr. **1205_Rau**	geändert am: **10.12.2012**	von **-**	Format **A3**
		Planer **CSP**	Phase **5**	Zeichnungsnummer **DET_BAD_01**	Index **-**
		Dateiname: **-**		gedruckt am: