


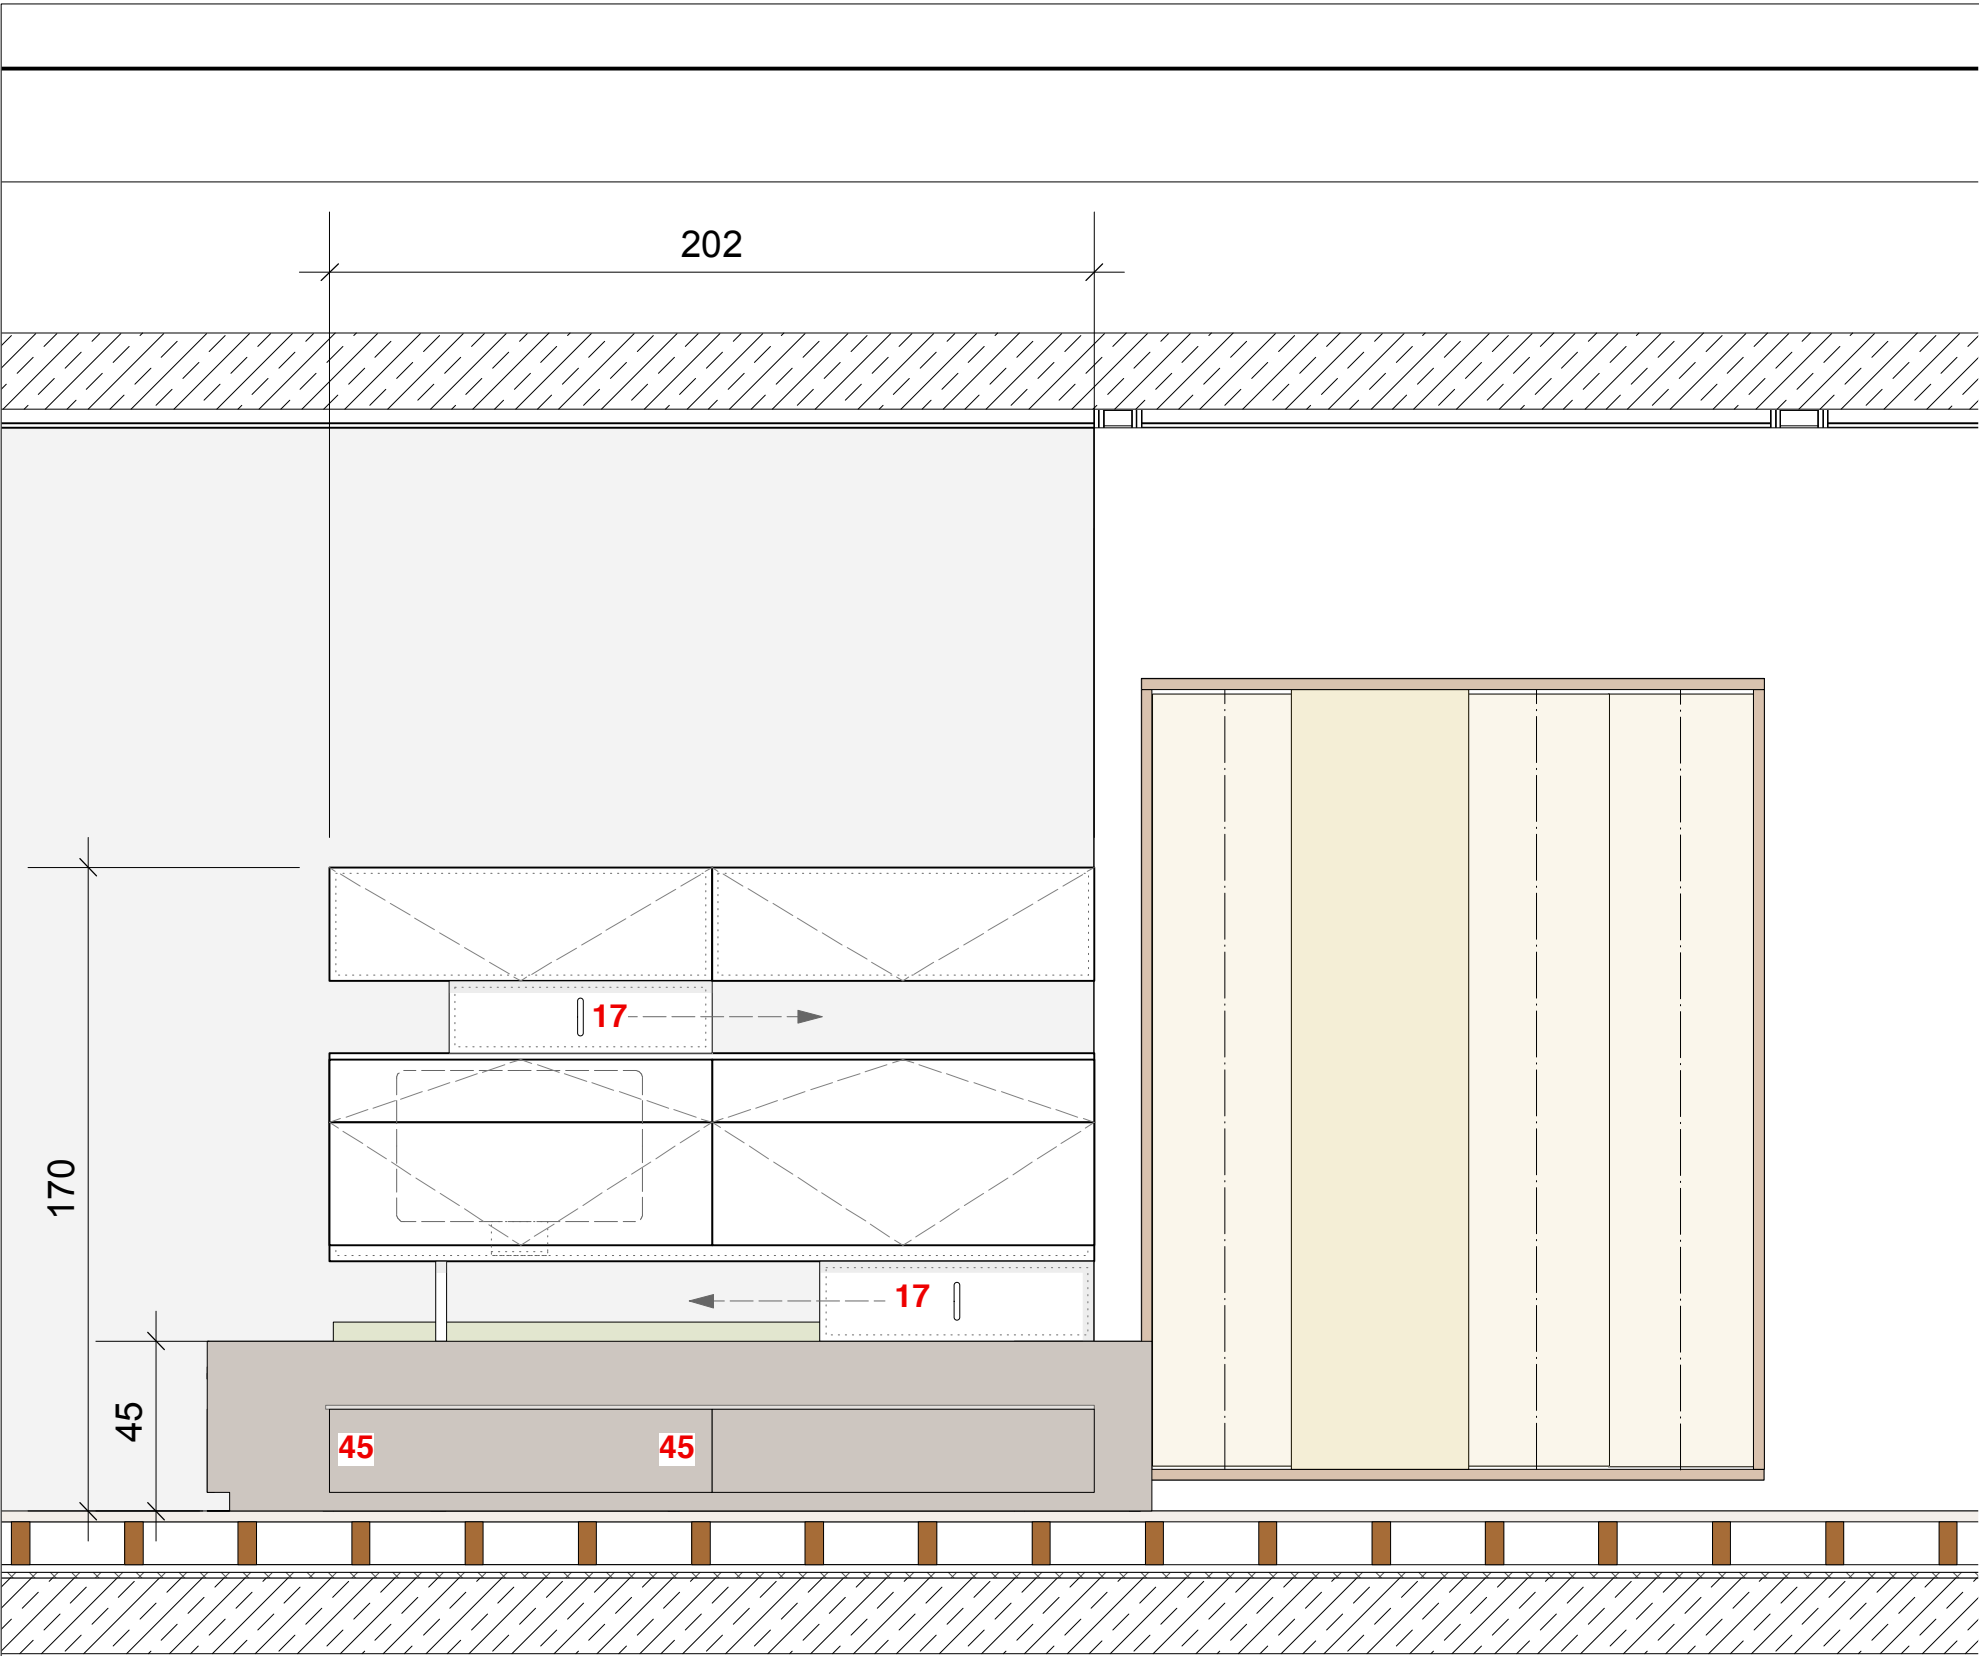

47 ANSICHT 1

Ansicht 1


- 17 Schiebetür
- 22 Betonfundament unter BetteFloor und Duof k Spülkasten
- 45 Schublade
- 47 Ansicht 1
- 48 Ansicht 2
- 49 Übersicht
- 50 Schnitt B1
- 51 Schnitt B2

Projekt
Sergey Ivanov, Rauschenwald
Bauherr
Sergey Ivanov

Architekt
CSPHN Architekten
Architektur + Landschaftsarchitektur
Claudia Sunder Plassmann Harald Noll

Wahlershäuser Str. 58
34130 Kassel
0561 9797714

Planinhalt				
ANSICHT 1				
Maßstab 1/20		Projektnr. 1205_Rau	geändert am: 10.12.2012	von - Format A3
Planer CSP	Phase 5	Zeichnungsnummer DET_BETT_O1		Index -
Dateiname: -				gedruckt am:

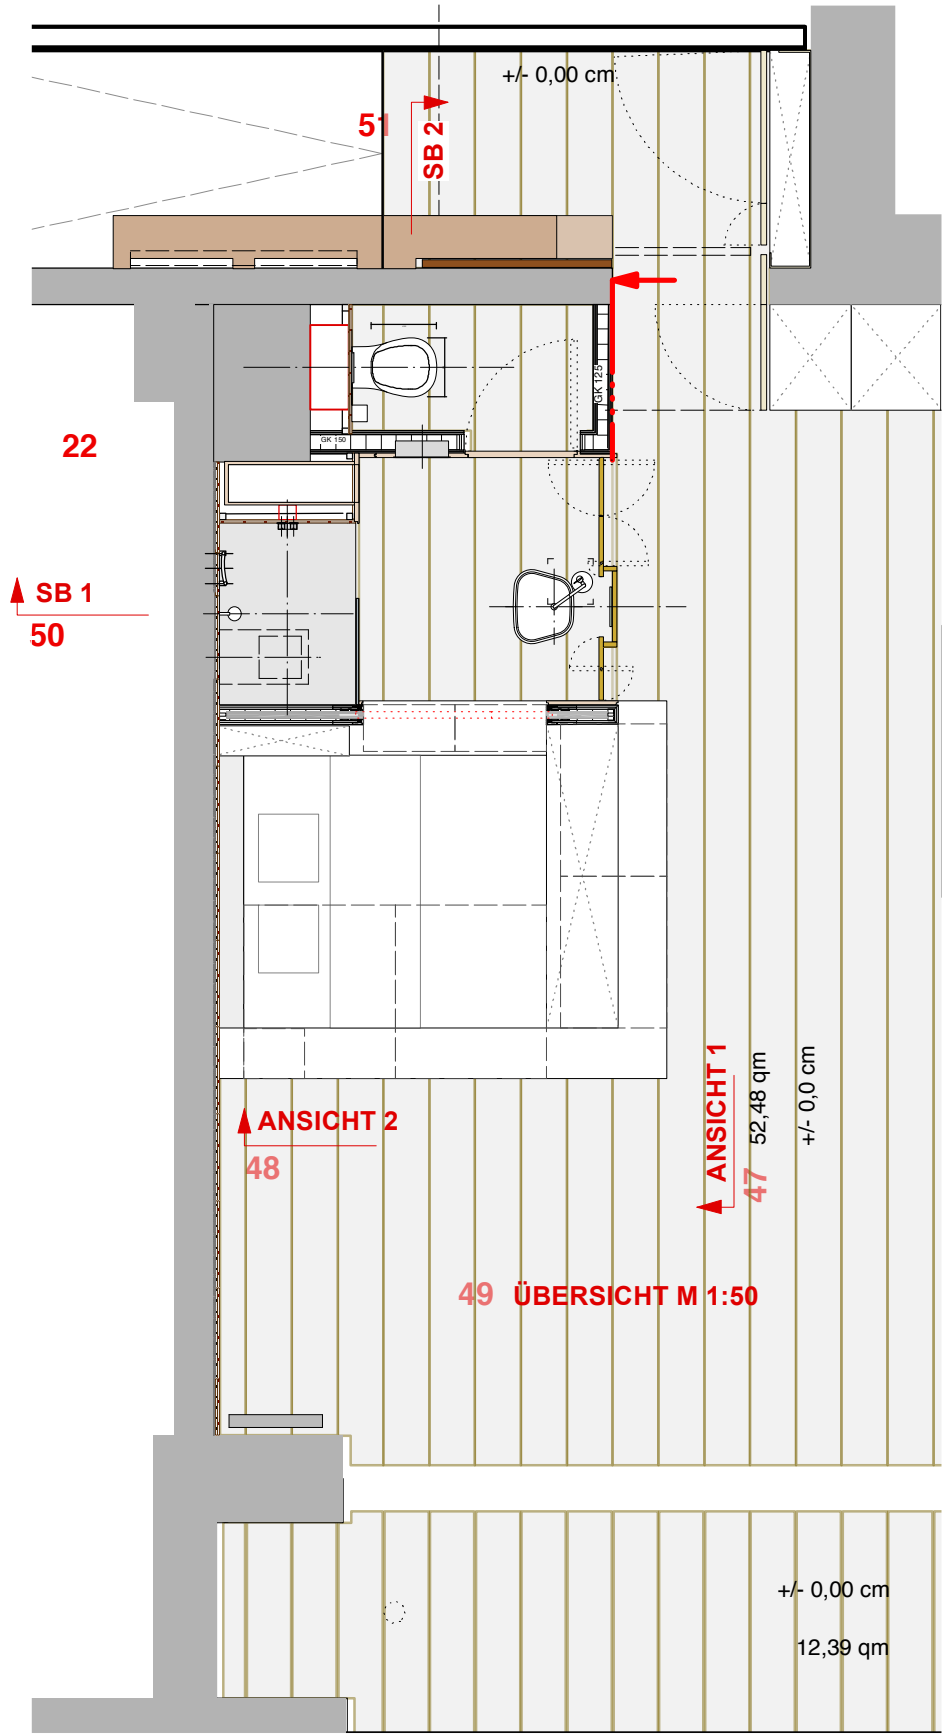

49 ÜBERSICHT M 1:50