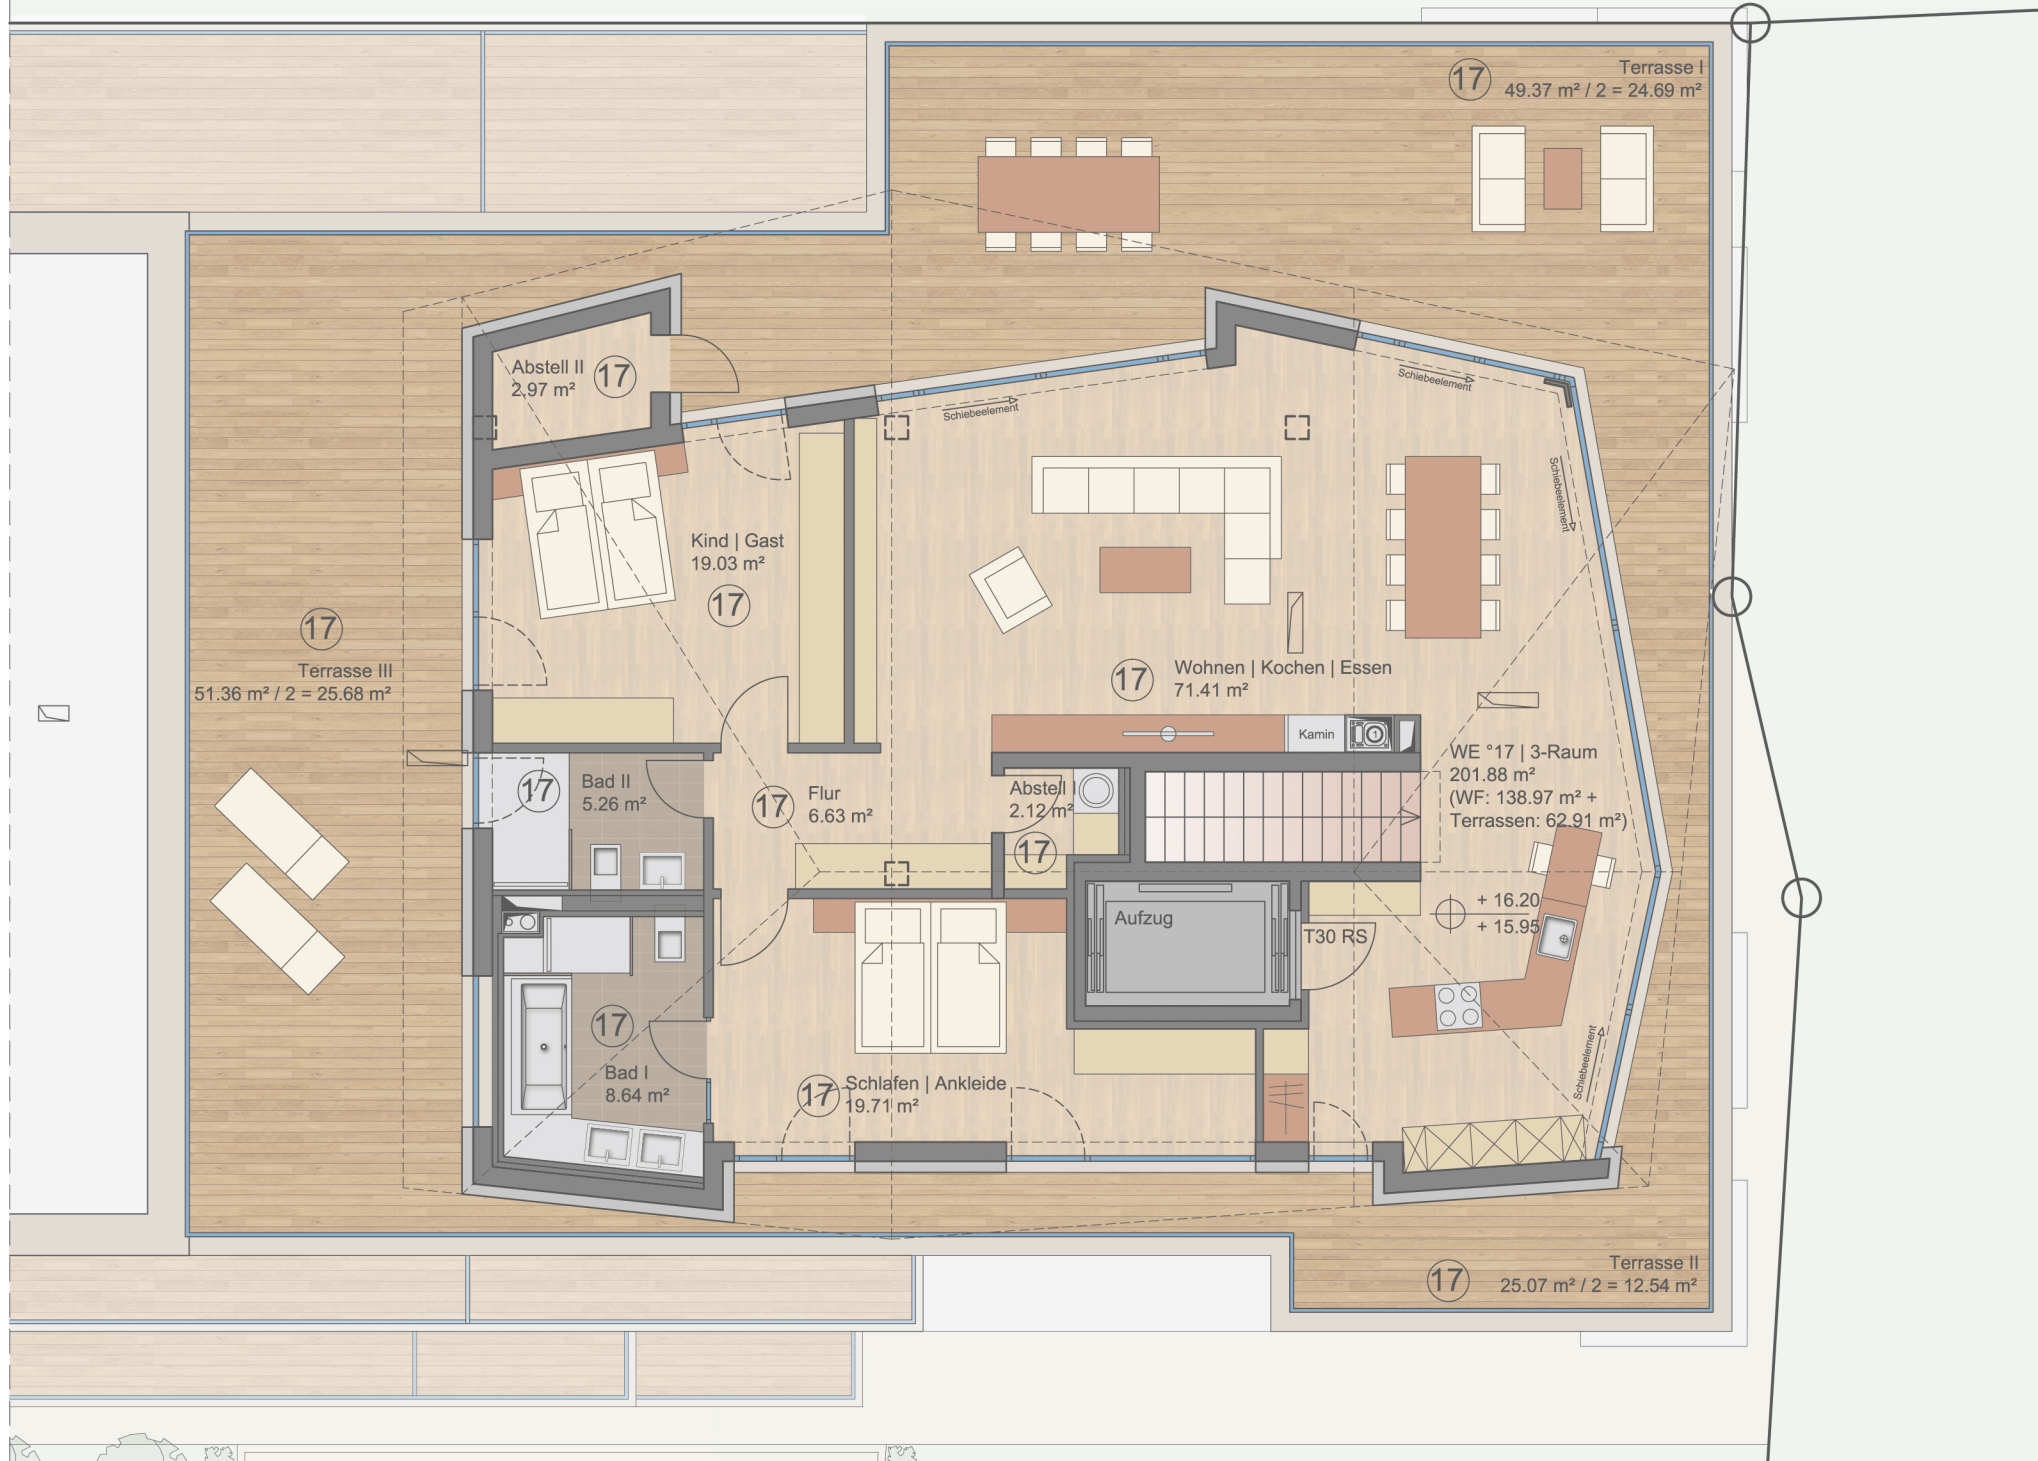
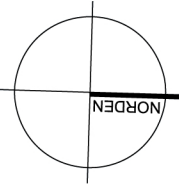


WE *17: 201.88 m²
(Wohnfläche 138.97 m² + Terrasse 62.91 m²)

Hinweis:
Bei den Grundrissen handelt es sich um eine Entwurfsplanung!
Änderungen von Flächen aus statischen oder haustechnischen Gründen vorbehalten.

GRUNDRISSSE WOHN EINHEITEN

PLANUNGS PHASE

bürogemeinschaft architekten und ingenieure
BAUKOMPLEX
Faßauer Rakow Wiesenmüller

Postadresse Erich-Zeigner-Allee 69-73
04229 Leipzig
Telefon +49 341 33 38 37 0
Telefax +49 341 33 38 37 27

Internetadresse www.baukomplex.de
Emailadresse faßauer@baukomplex.de

Büro Dipl.-Ing. FH Martin Faßauer
Architekt

BAUHERR FS Karl-Heine-Straße GmbH & Co. KG
Wurzner Straße 154 A, 04318 Leipzig

LIEGENSCHAFT Karl-Heine-Straße 27 A/B, 04229 Leipzig

VORHABEN Neubau eines Wohnhauses

OBJEKT Grundriss Dachgeschoss Penthouse WE*17

PLANINHALT

DETAIL

GEZEICHNET Datum 28.07.2015

PLANNUMMER DIN A3

FREIGE GEBEN

BLATTGRÖSSE MASZSTAB 1:100

DATEI 150420_T-AG
Karl-Heine-Str.27.dwg