


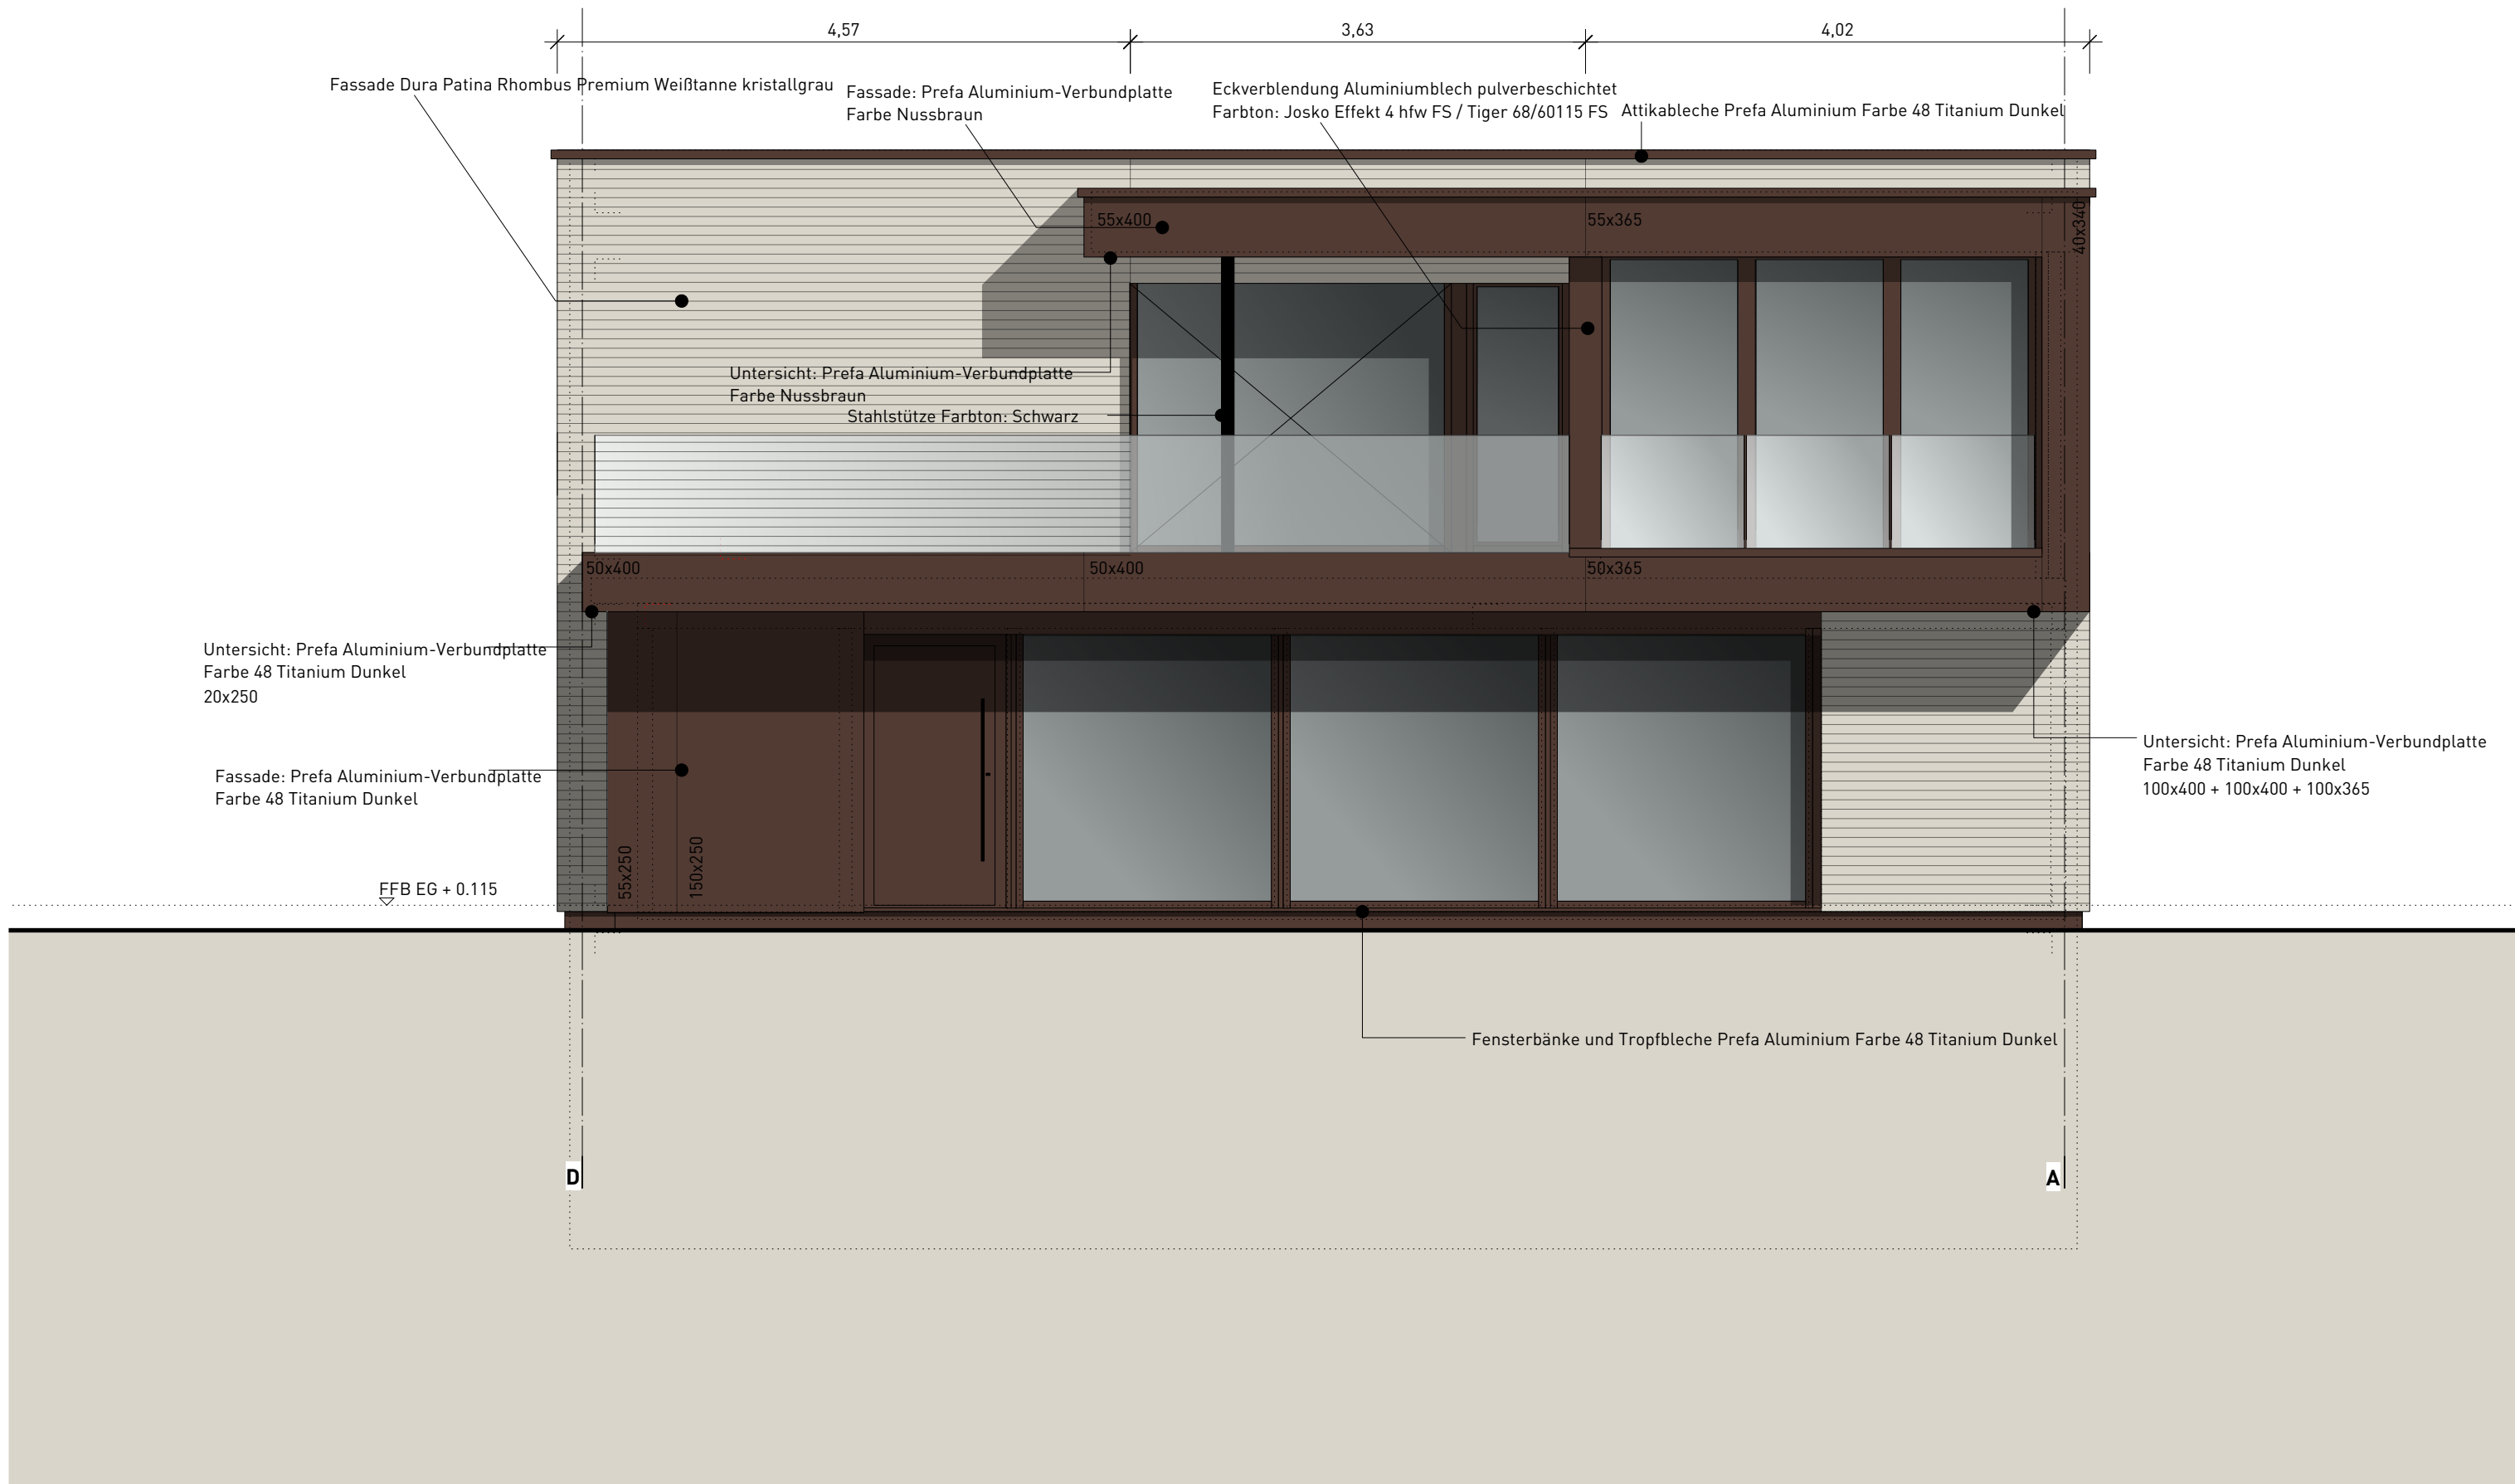

UMBAU UND ERWEITERUNG WOHNHAUS

Plan-Nr. 410 Index A Maßstab 1:50

ANSICHT SÜDWEST