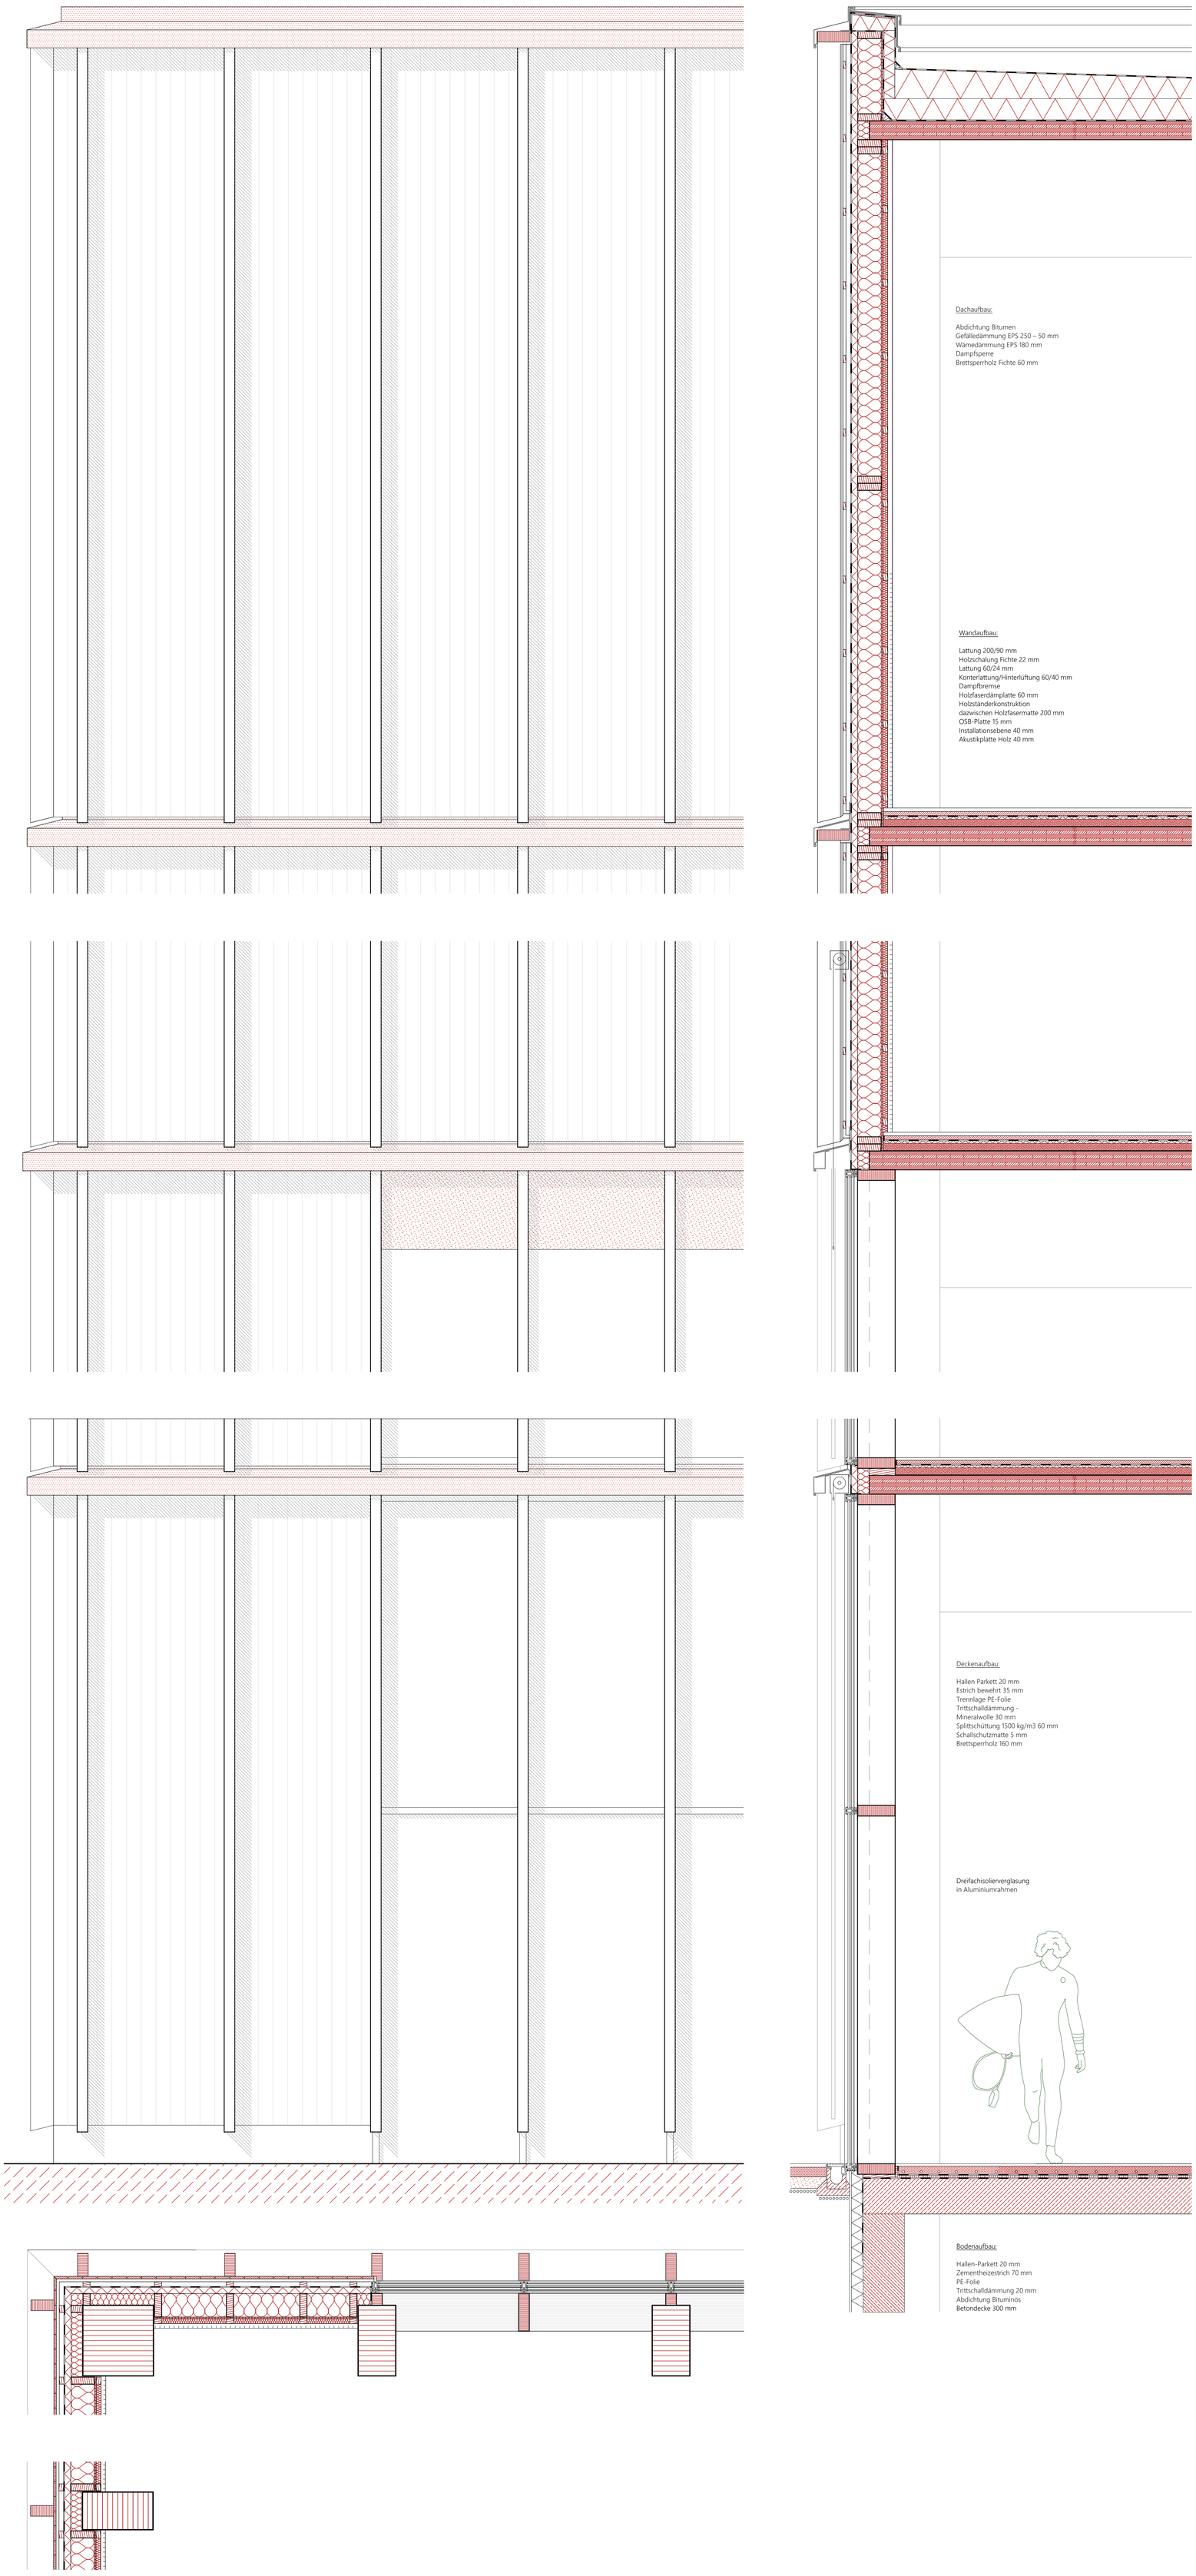

Fassadenschnitt 1:20