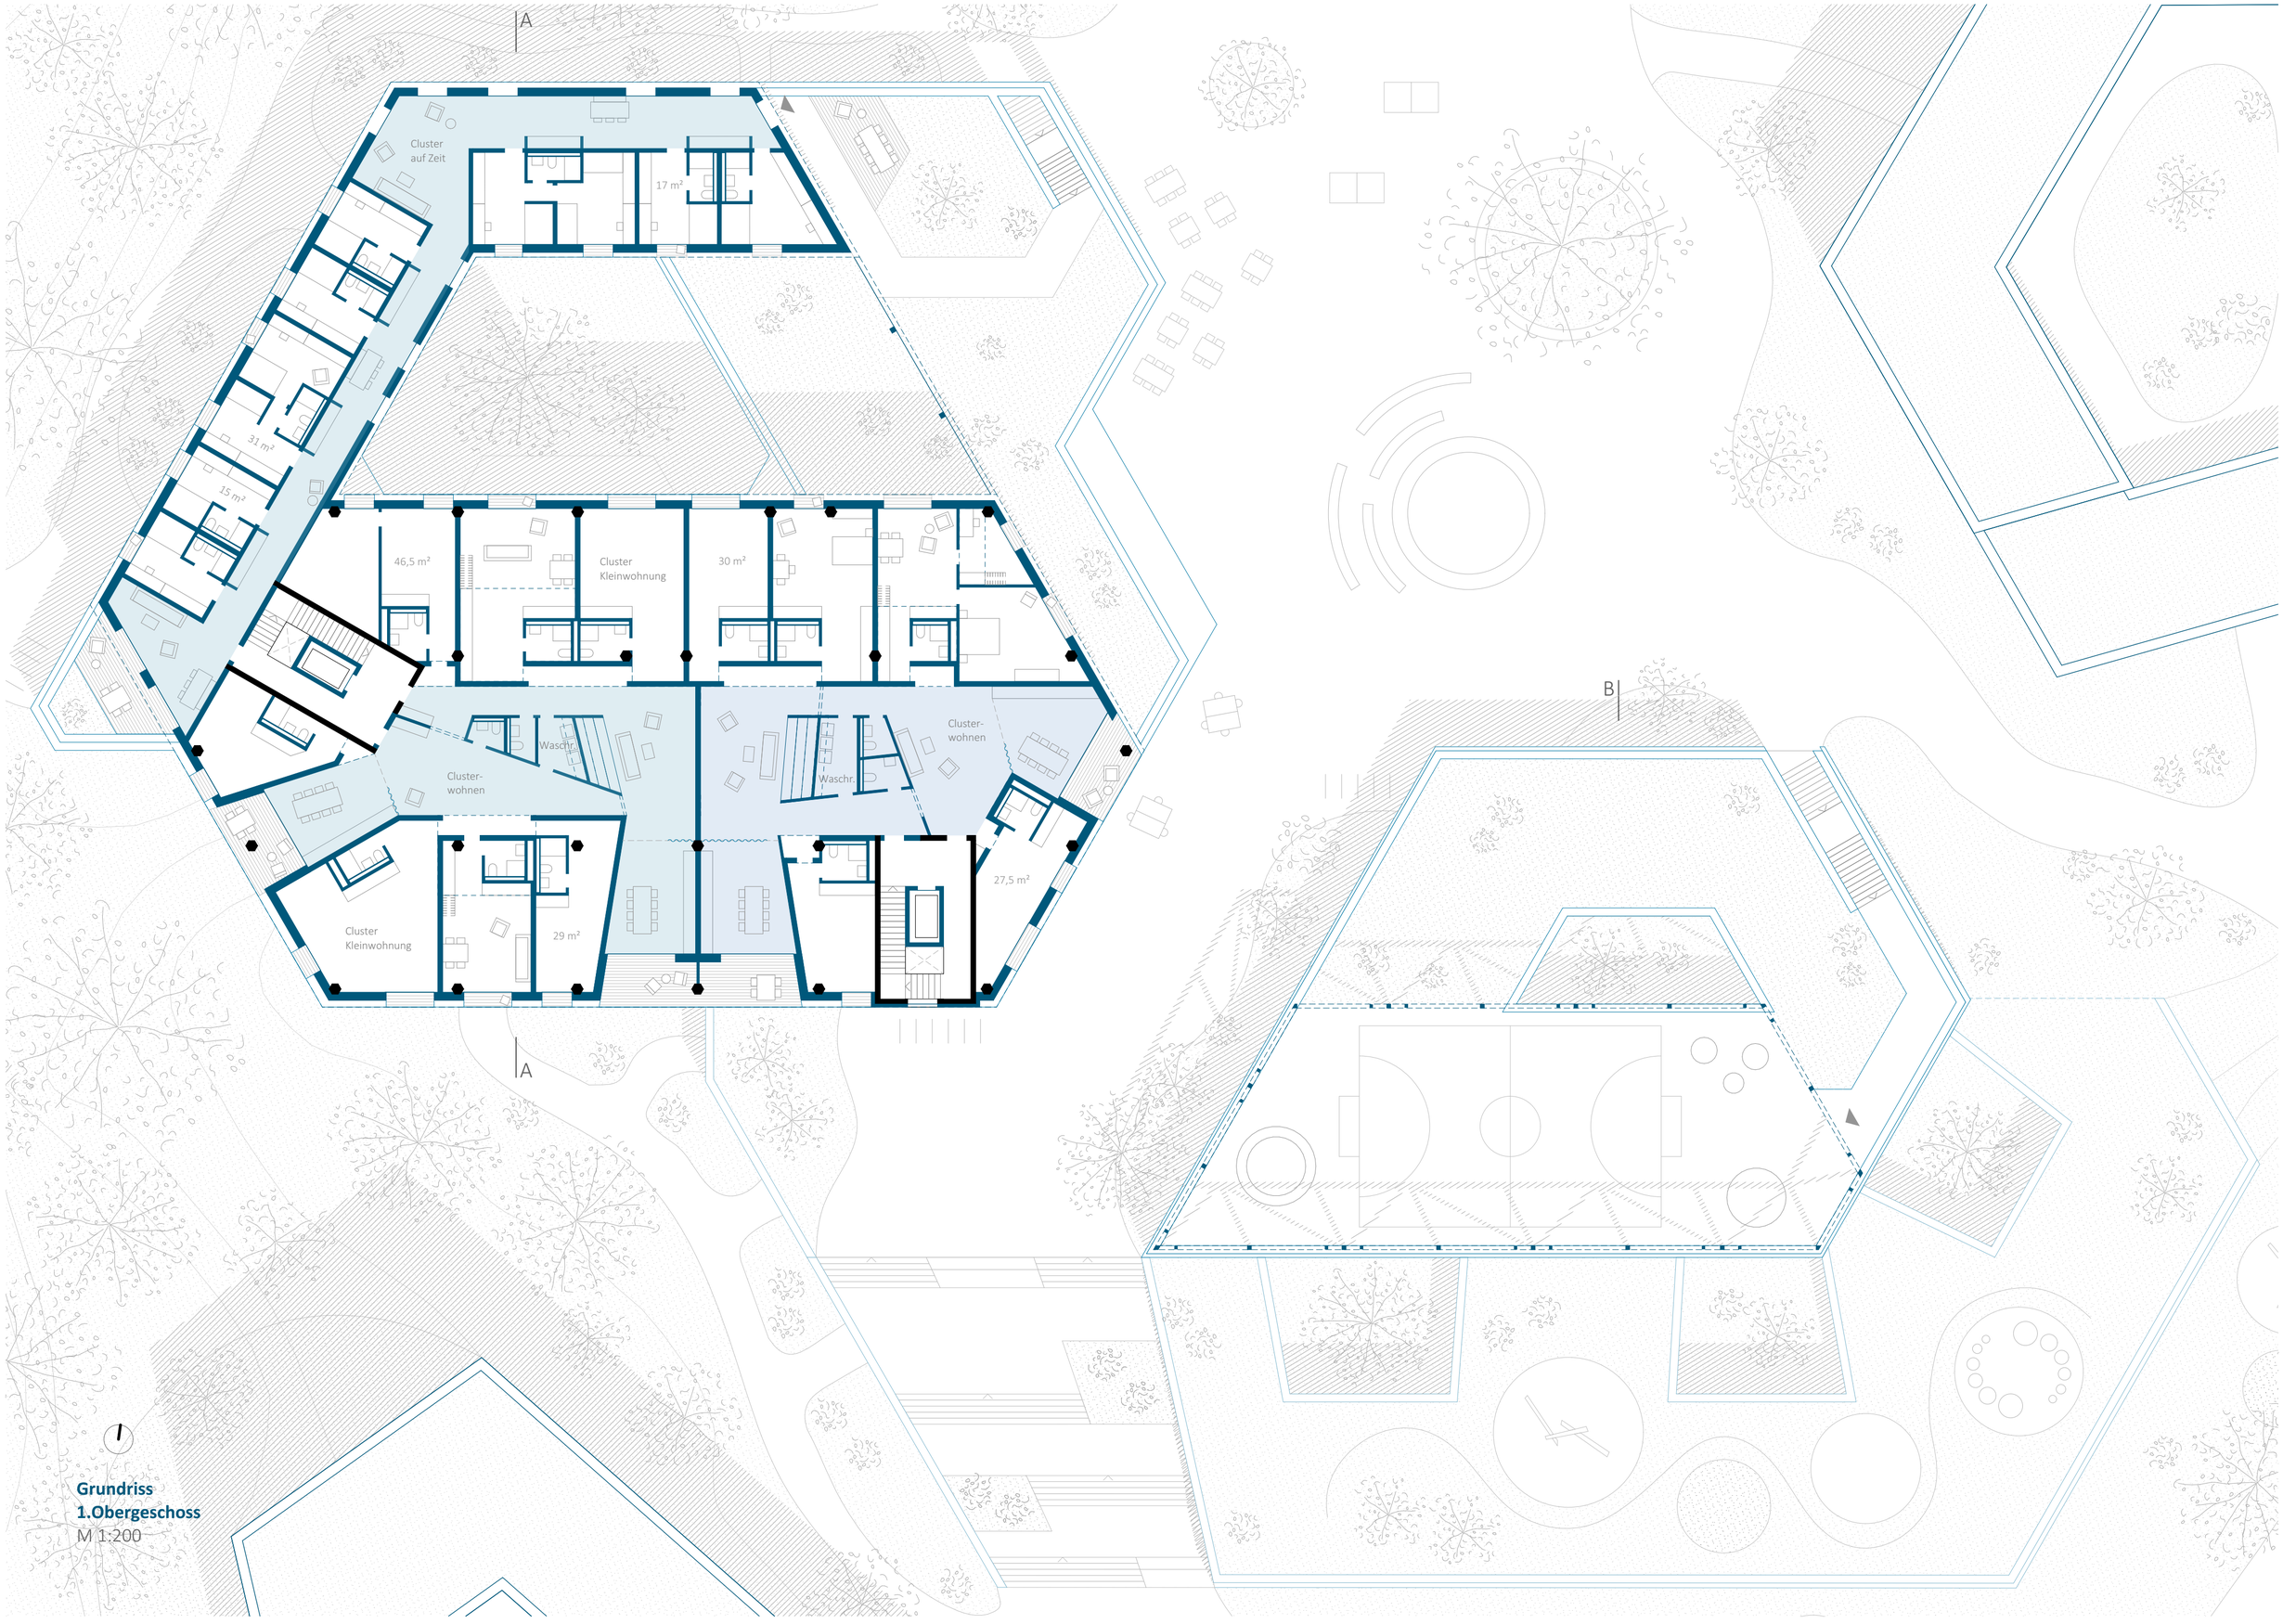

Grundriss
1.Obergeschoss
M 1:200