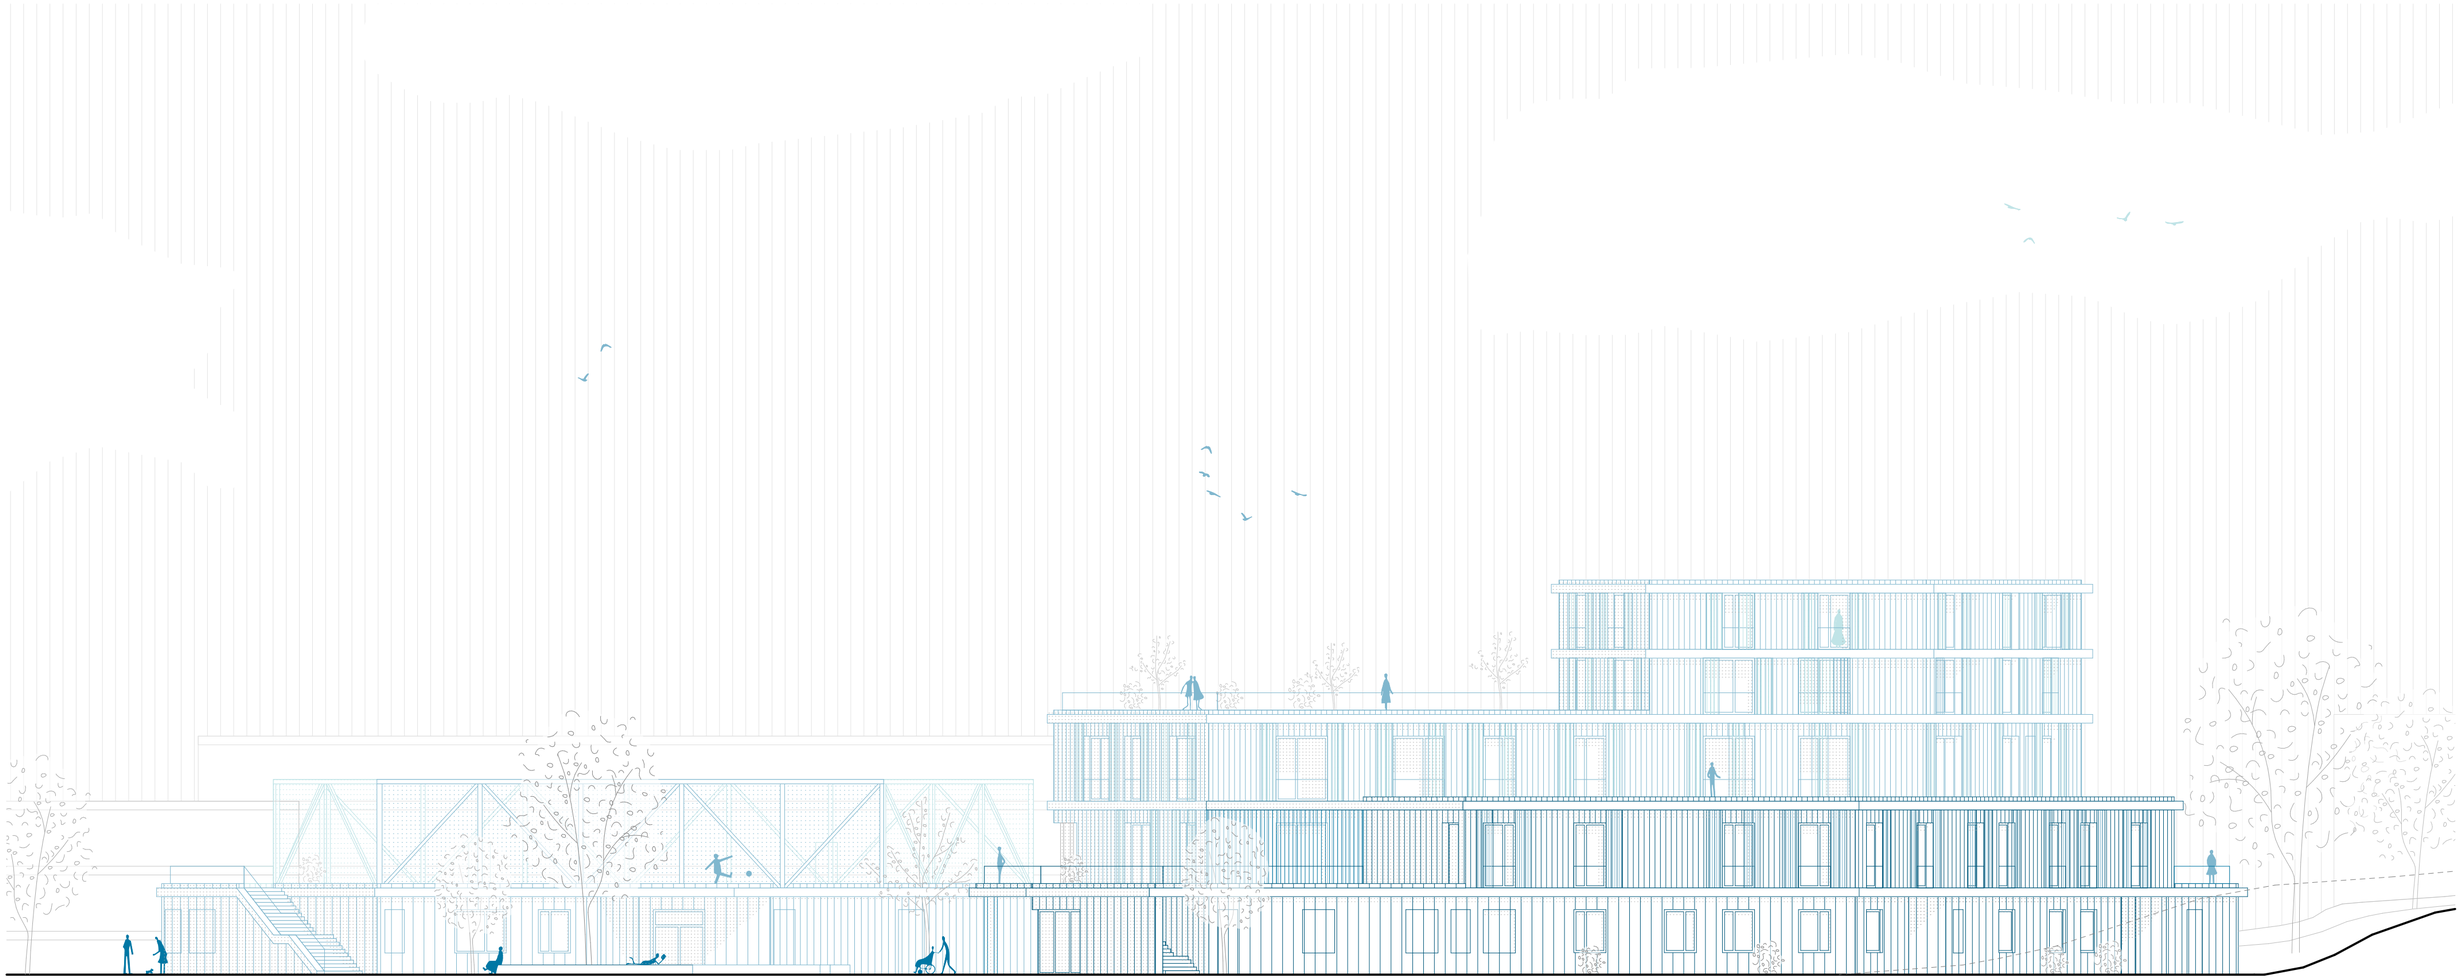

Ansicht Nord
M 1:200