




**+ Erweiterung**  
Aufstockung Brettsperrholz  
und Holzrippendecken

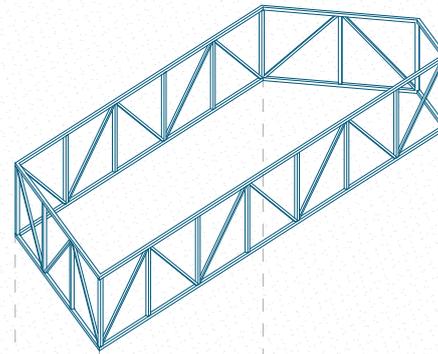

**+ Erweiterung**  
Fachwerkstruktur Holzbau  
"Sportcage"

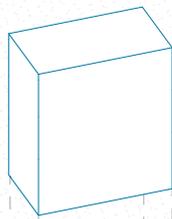

**+ Erweiterung**  
Betonkern  
Treppenhaus

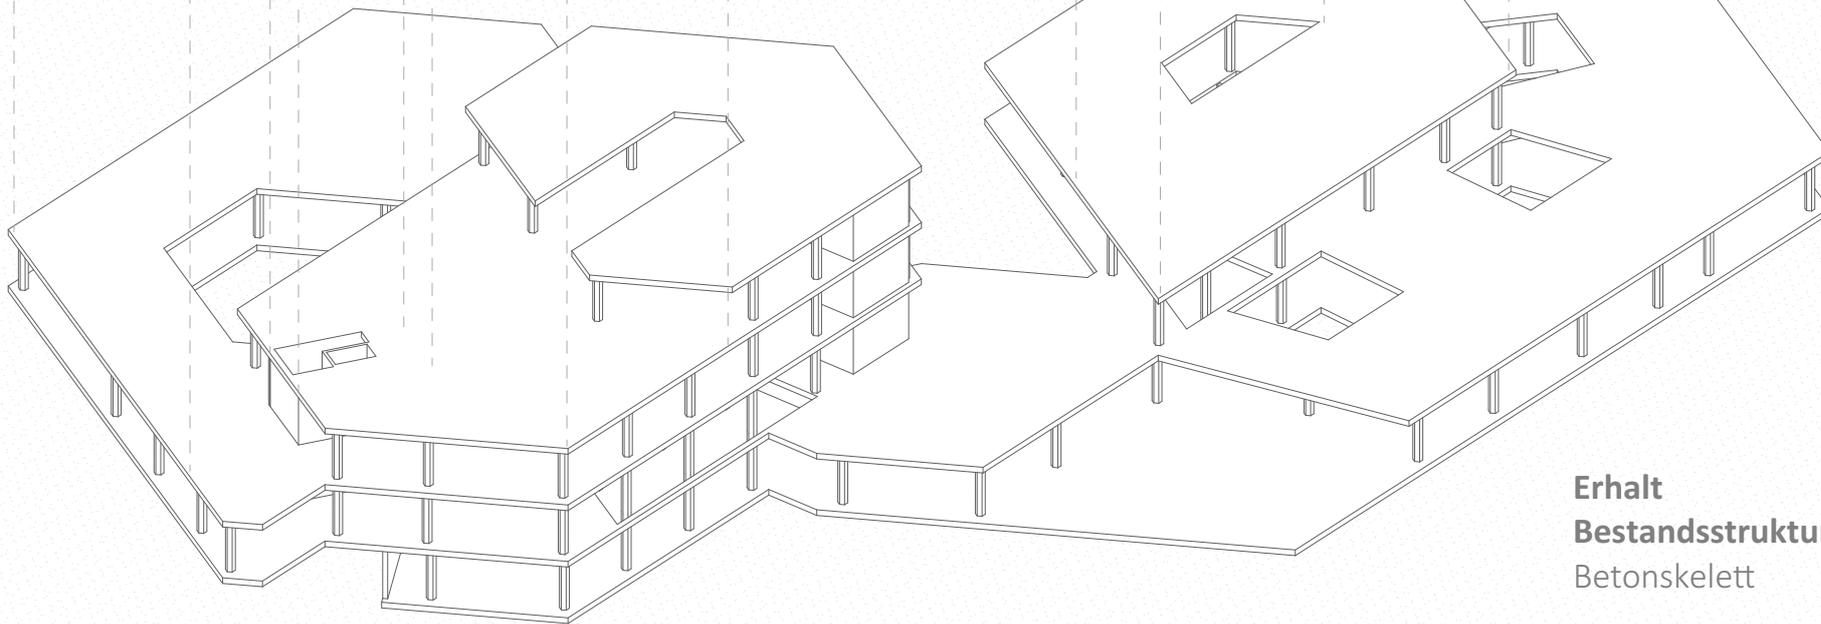

**Erhalt**  
**Bestandsstruktur**  
Betonskelett