



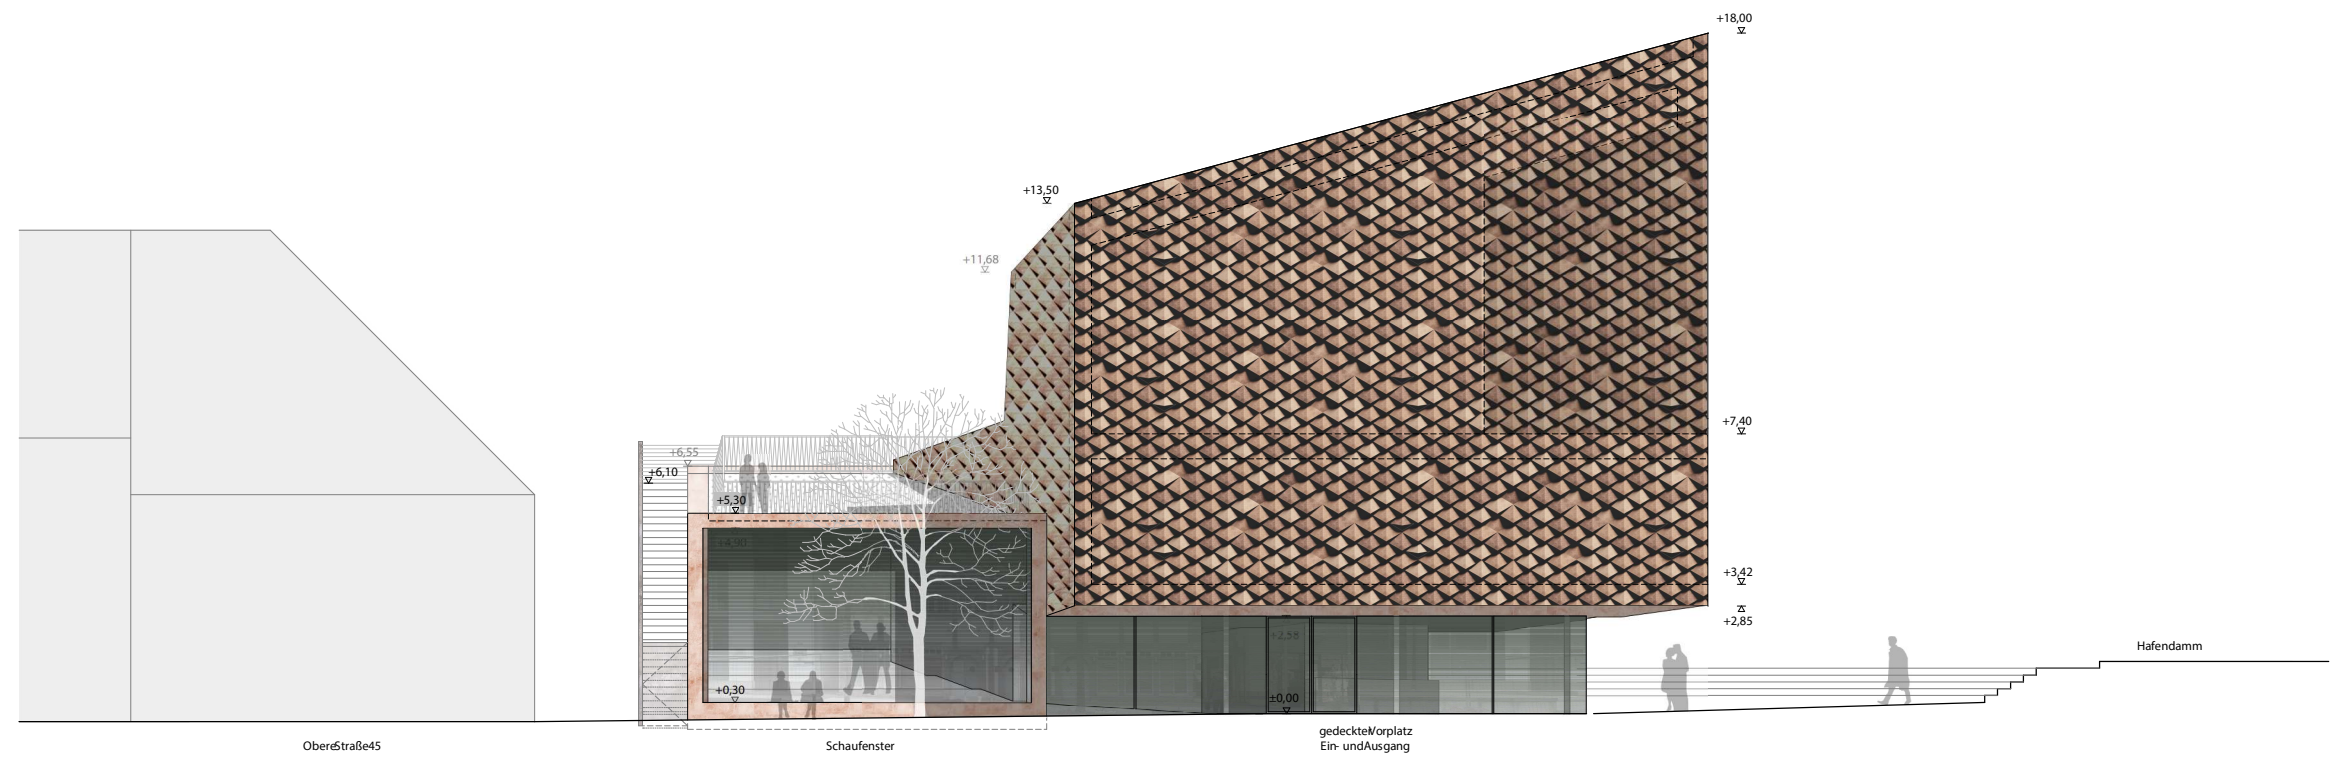

Ansicht Nord, M 1:200

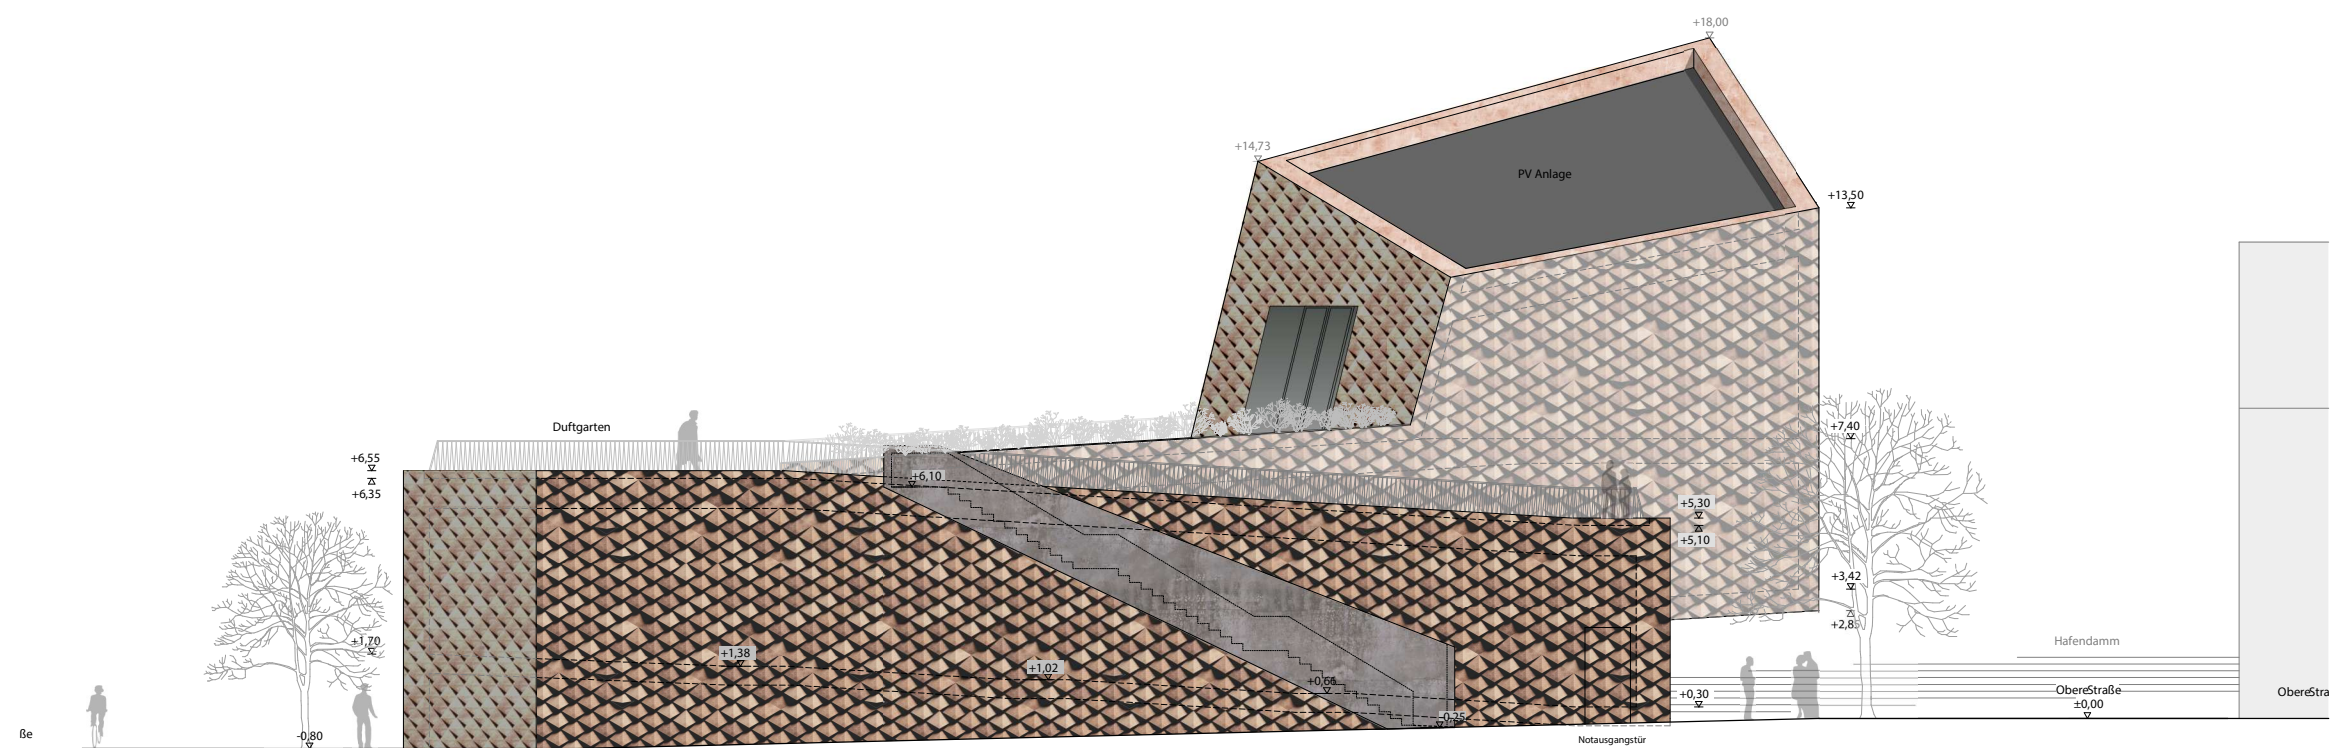

Ansicht Ost, M 1:200