



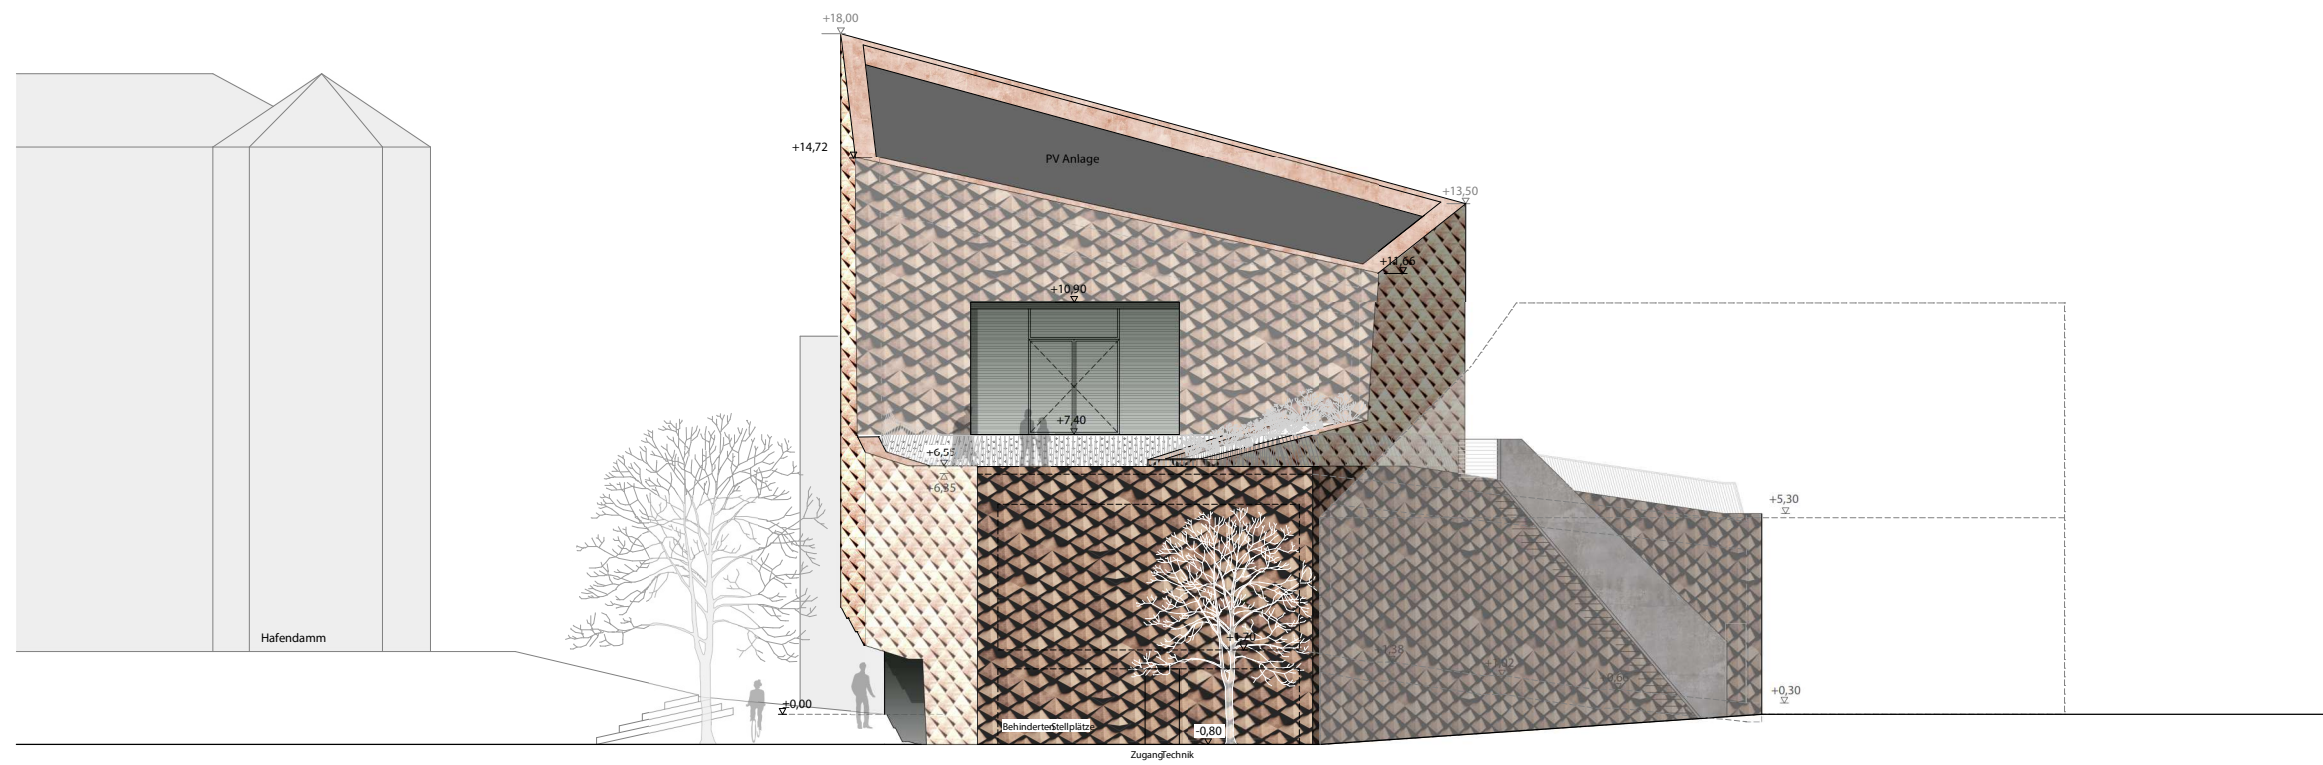

Ansicht Süd, M 1:200

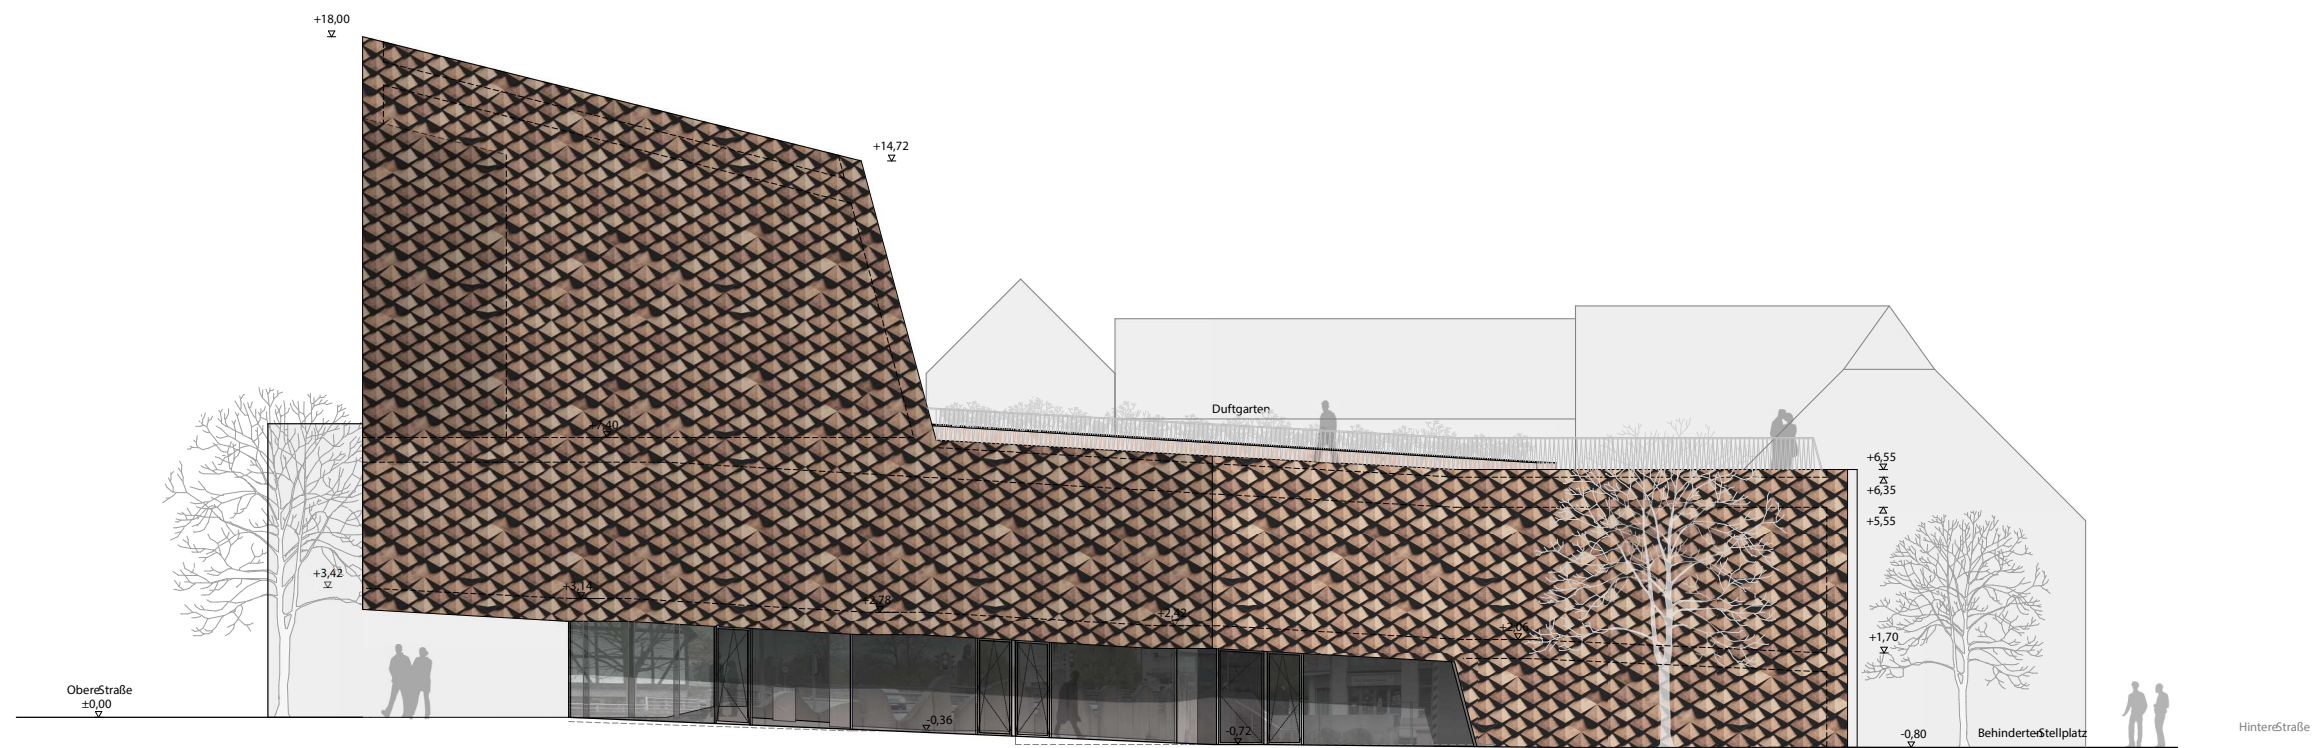

Ansicht West, M 1:200