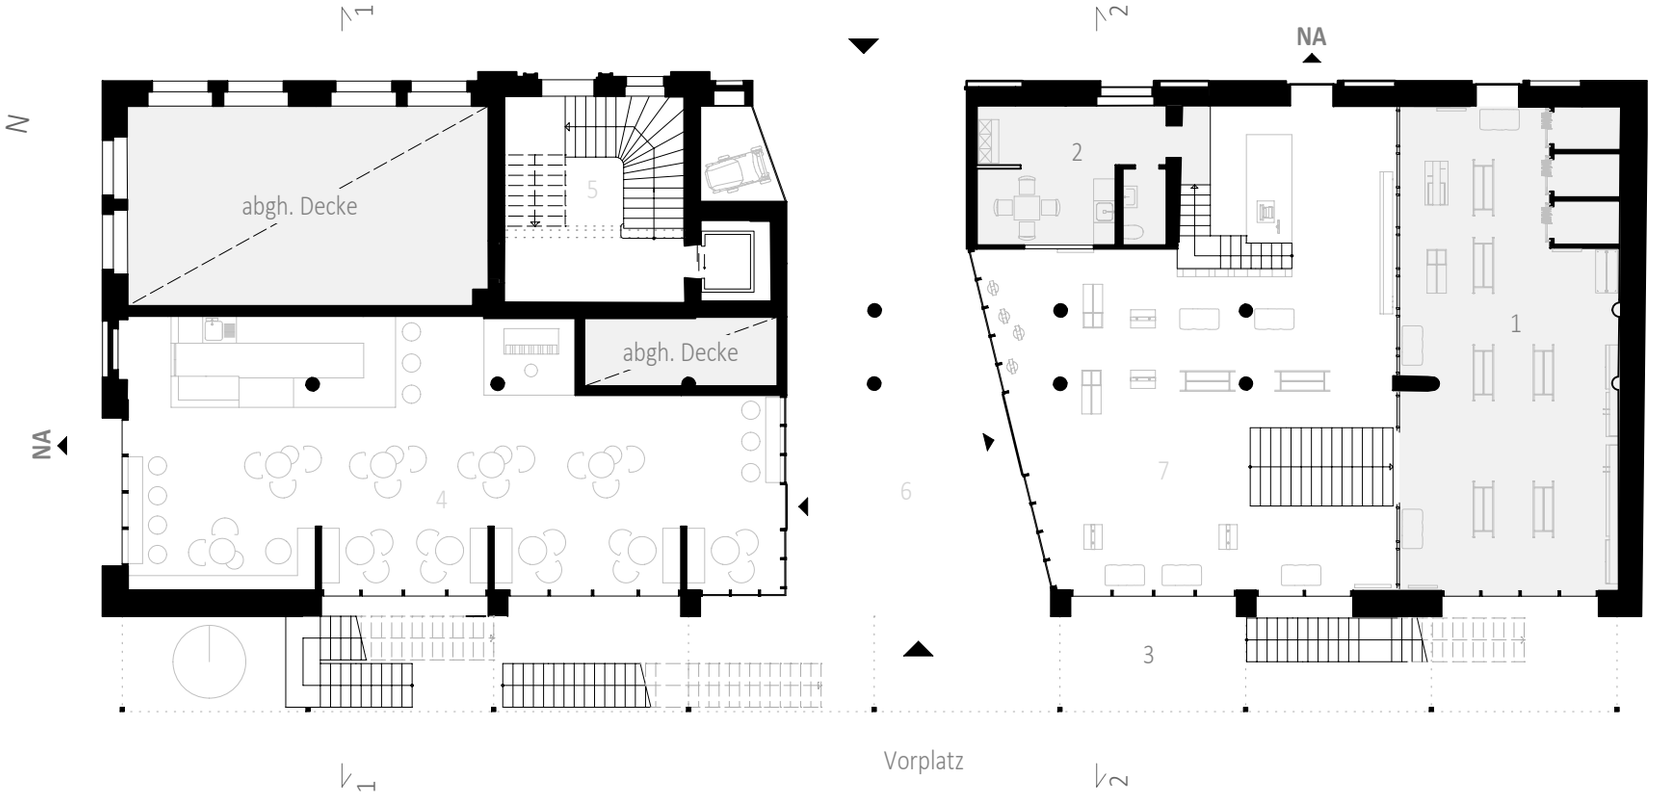


1 Verkauf mit Umkleide
2 Nebenräume
3 Aluminiumgestell mit Faserzement-platten als Verkleidung
4 Bistro
5 Treppenhaus mit Aufzug
6 Passage mit Ausstellungsfläche
7 Hybrider Verkauf

Grundriss ZG Bistro und Hybrider Verkauf M 1: 200