


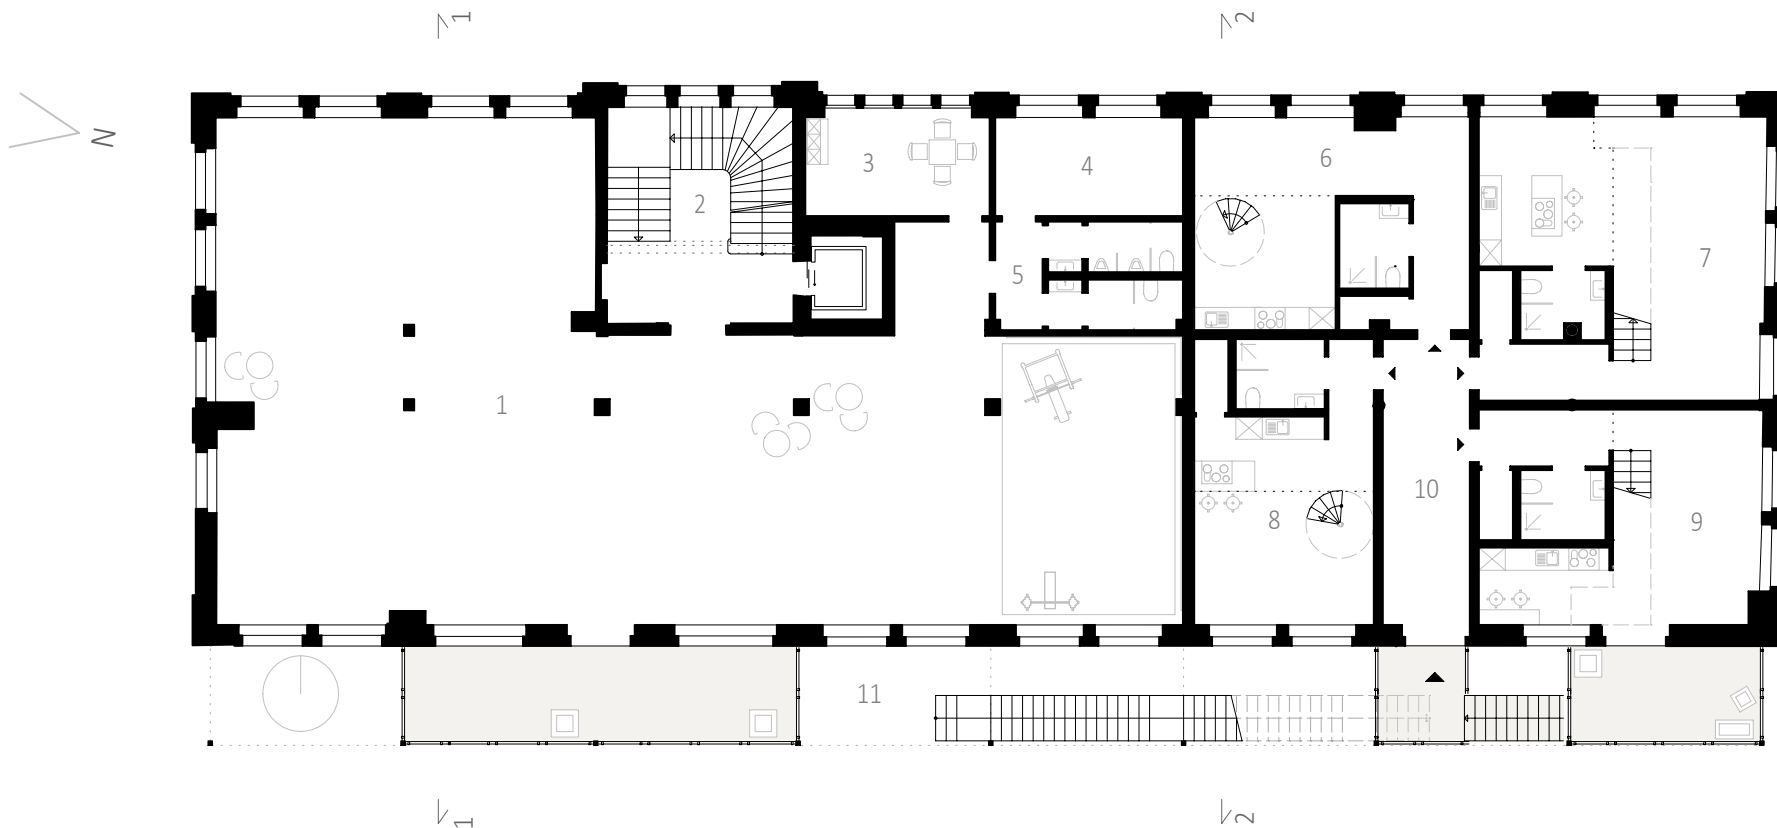

- 1 Fitnessstudio
- 2 Treppenhaus mit Aufzug
- 3 Trainerraum
- 4 Gerätelager
- 5 Sanitäranlage
- 6 Maisonettewohnung I 65 m²
- 7 Maisonettewohnung II 85 m²
- 8 Maisonettewohnung III 70 m²
- 9 Maisonettewohnung IV 60 m²
- 10 Flur
- 11 Aluminiumgestell mit Faserzementplatten als Verkleidung

Grundriss 2. OG Fitnessstudio und Maisonettewohnung M 1: 200