


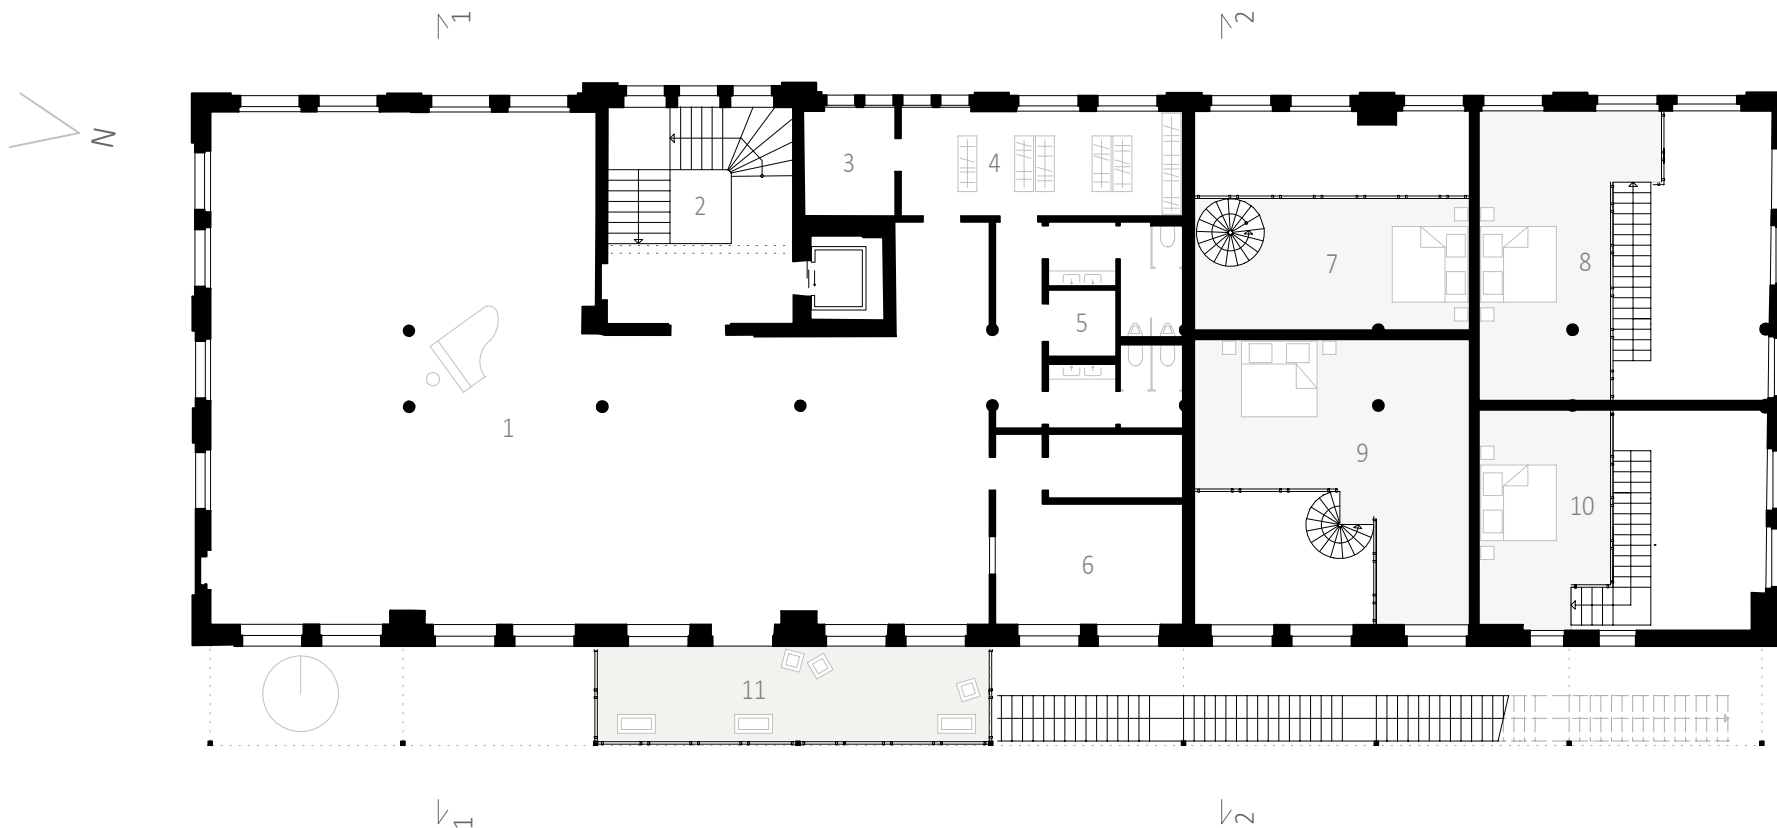

- 1 Veranstaltungssaal
- 2 Treppenhaus mit Aufzug
- 3 Lager
- 4 Garderobe
- 5 Sanitäreanlage
- 6 Küche mit Lager u. Ausschank
- 7 Maisonettewohnung I 65 m²
- 8 Maisonettewohnung II 85 m²
- 9 Maisonettewohnung III 70 m²
- 10 Maisonettewohnung IV 60 m²
- 11 Balkon mit Austritt

Grundriss 3. OG Veranstaltungssaal und Maisonettewohnung M 1: 200