

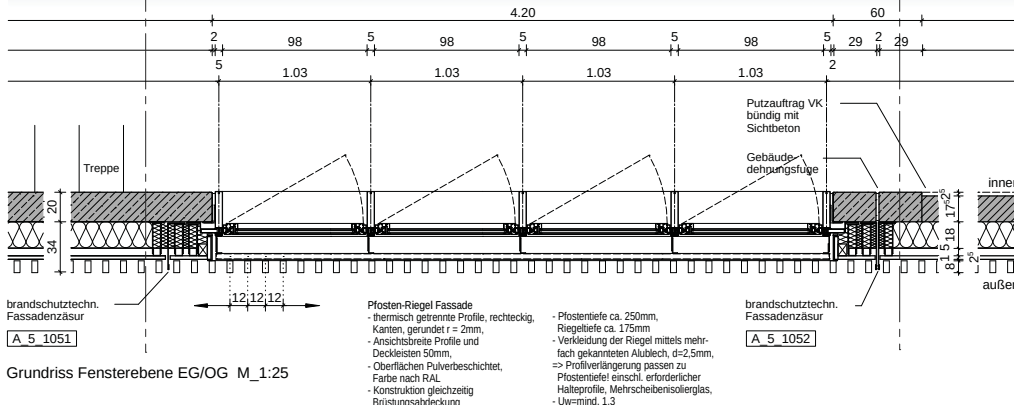


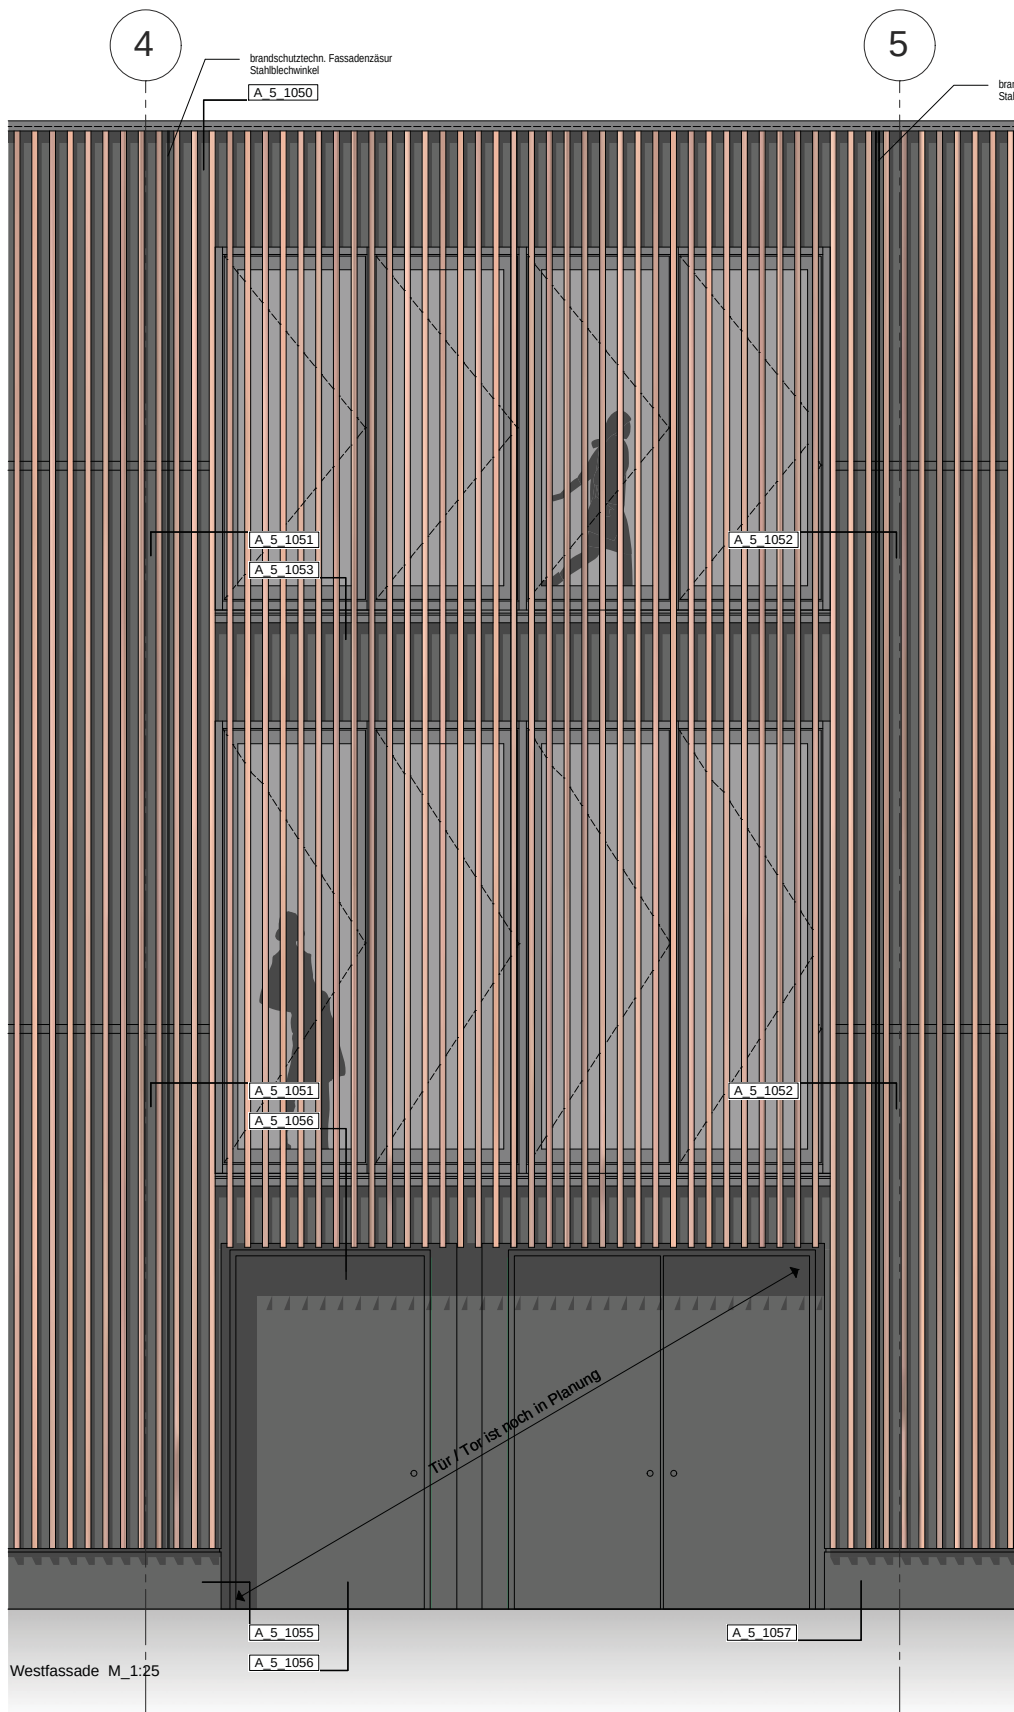

Dimensionierung nach statischer Erfordernis
Maße sind vor Ort zu Prüfen!

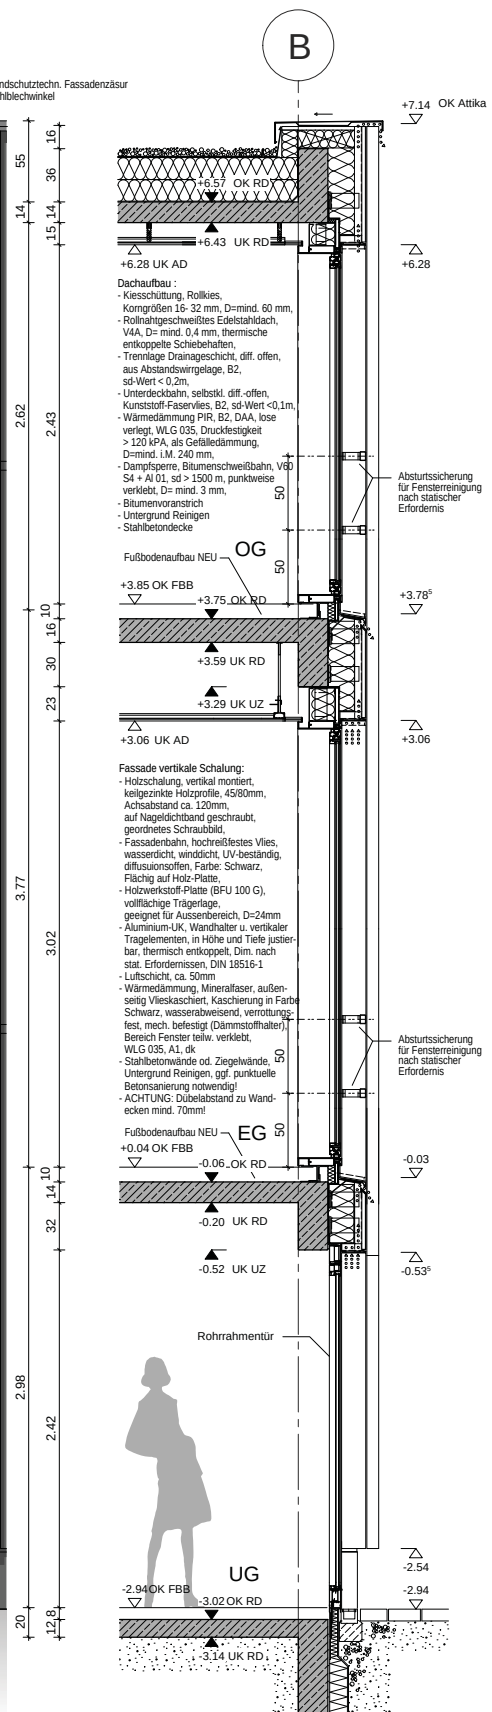

Gymnasium Neubiberg Brandschutzsanierung

Index	Änderung	Datum
B	Höhe Abhangdecke EG - Höhe Pf-Ri Fassade	23.03.2012
A	Fußbodenaufbau	09.01.2012

Westfassade I					A_5	
Ansicht, Horizontal-, Vertikalschnitt					1045	
VZ	SG	Det		1:25	02.06.11	
Pl. Gr.	Gez.	Ebene	Bereich	M	Stand	