Fussgängertunnel - Schnitt AA

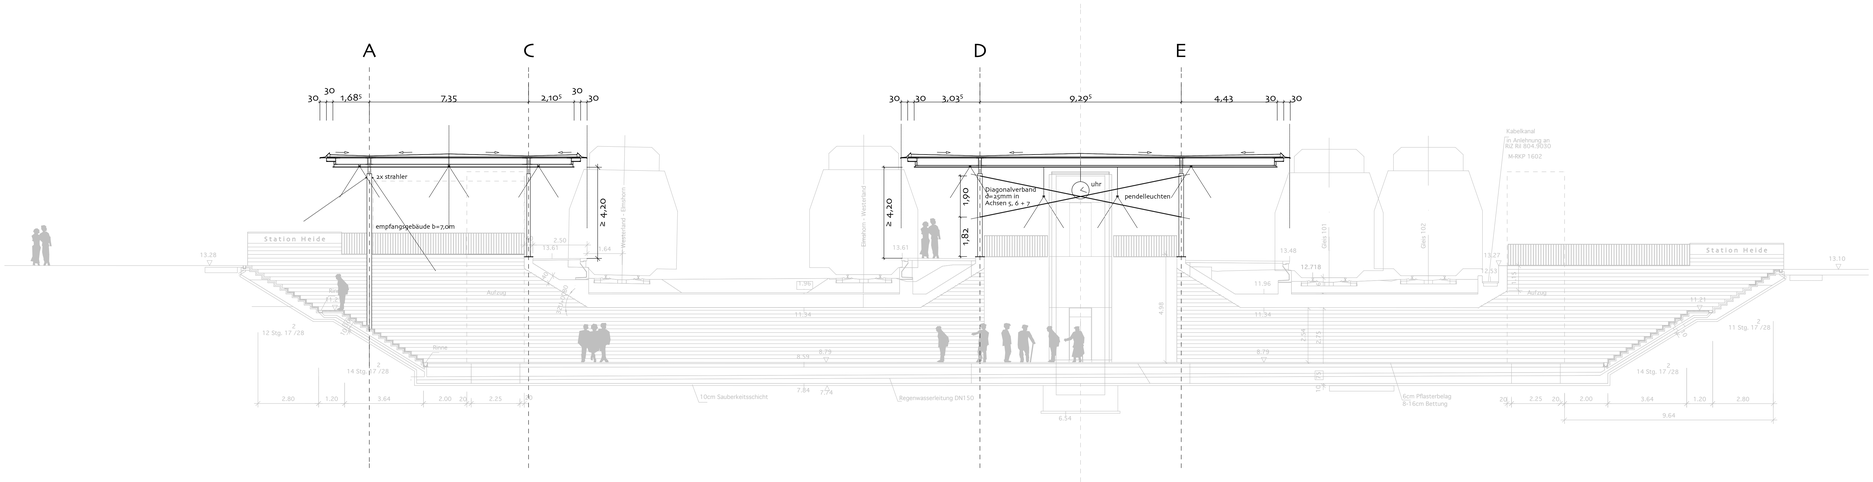

Mittelbahnsteig - Schnitt BB

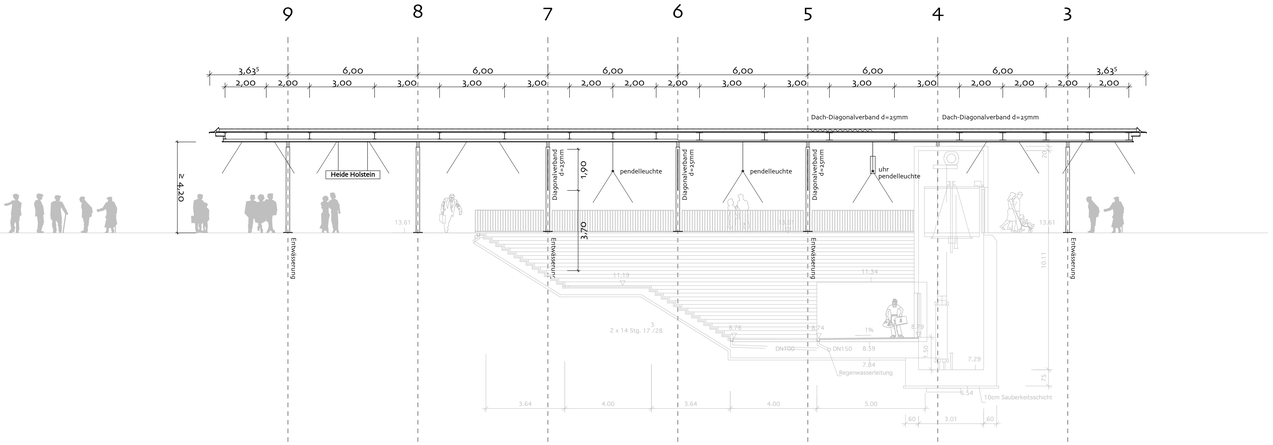

Die von Pöyry Infra GmbH am 28.03.2011 übermittelten Daten/ Zeichnung sind Grundlage der Planung.

Für folgende Teilbereiche existieren separate Fachplanungen:
- Empfangsgebäude: DB ProjektBau GmbH, Hamburg
- Verknüpfungsanlage: Ingenieurbüro Bornholt GmbH, Albersdorf
- Bahnsteige: Planung Pöyry Infra GmbH, Hamburg
- Bahnsteigtunnel: DB Projektbau GmbH, Hamburg
- Entwässerung: Ingenieurbüro Bornholt, Albersdorf
- Elektro (Beleuchtung) Bahnsteigdächer: DB ProjektBau GmbH, Schwerin
- Tragwerksplanung Bahnsteigdächer: Drewes + Speth, Hannover.

Index	Art der Änderung	Datum	Name	Unterschrift
b	Leuchten gem. DB ProjektBau v. 04.11.11 geändert	24.11.11	Wunderling	
a	Umplanung aufgrund fehlender Verankerungen auf den Mauerkronen	04.08.11	Wunderling	

Bauherr / Anlagenverantwortlicher
Adresse:
DB Station & Service
Regionalbereich Nord
Hauptbahnhofpassage 16, 20099 Hamburg

Bauherrenvertretung / Projektleitung
Adresse:
DB ProjektBau GmbH
Regionalbereich Nord
Moorkamp/Hafe 20, 20459 Hamburg

DB NETZE

Projektbezeichnung / Maßnahmenbeschreibung:

Verkehrsstation Heide (Holst.)
Strecke 1210
Neubau Bahnsteigdächer

Projekt-Nr.:

Planungsphase	Entwurfsplanung	Stationsname	Bahnhof Heide (Holst.)
Planinhalt	Schnitte AA + BB	Strecke	Elmshorn, W 104 - Westerland
Maßstab	1 : 100	Strecken-Nr.	1210 Baroste
Planart gem. HRT		Stations-kn	1243
Plannummer		Bahnhofs-Nr.	

Planersteller
Adresse:
Kellner Schleich Wunderling
Architekten + Stadtplaner GmbH
Bokumer Str. 22, 30163 Hannover
Fon: 0511. 3003 89 400
Fax: 0511. 3003 89 411
www.ksw-architekten.com

29.04.2011
Name (Druckschrift) Datum Unterschrift

Bearbeitung	Name (Druckschrift)	Datum	Unterschrift
gezeichnet	Thomann	04/2011	
bearbeitet	Thomann	04/2011	
Qualitätsprüfung	Wunderling	04/2011	

Interne Qualitätsprüfung des Bauherrn:
Die Bauunterlage der Ausführungsplanung wurde durch das "Technische Bau-Qualitätsmanagement / TBQ gepr.ft.

Einer Freigabe wird zugestimmt:
☐ ja - ohne Auflagen
☐ ja - mit Auflagen
☐ der Prüfbericht liegt bei
☐ nein - überarbeitete Unterlagen sind erneut vorzulegen

TBQ-Bearbeitungs-Nr.:

Name (Druckschrift) Datum Unterschrift

Prüfvermerk bautechnischer Prüfer gemäß VV BAU
bzw. Gutachter / Planprüfer gemäß VV BAU-STE

Bauvorlageberechtigter:
gemäß VV BAU / VV BAU-STE :
Freigabe zur Ausführung gem. Freigabeschreiben

von: _____

Freigabe Nr. _____

Name (Druckschrift) Datum Unterschrift

Eisenbahn-Bundesamt :

Name (Druckschrift) Datum Unterschrift

Bauherrenvertretung / Projektleitung

Name (Druckschrift) Datum Unterschrift

Planersteller:
Plan geprüfgemäß mit der Freigabe Nr. _____
des Bauvorlageberechtigten vom _____

Name (Druckschrift) Datum Unterschrift

Die Übereinstimmung mit der Ausführung bestätigt :

Auftragnehmer :

Name (Druckschrift) Datum Stempel/Unterschrift

Bauüberwacher Bahn (BÜB) gemäß VV BAU/ VV BAU-STE

Name (Druckschrift) Datum Unterschrift