



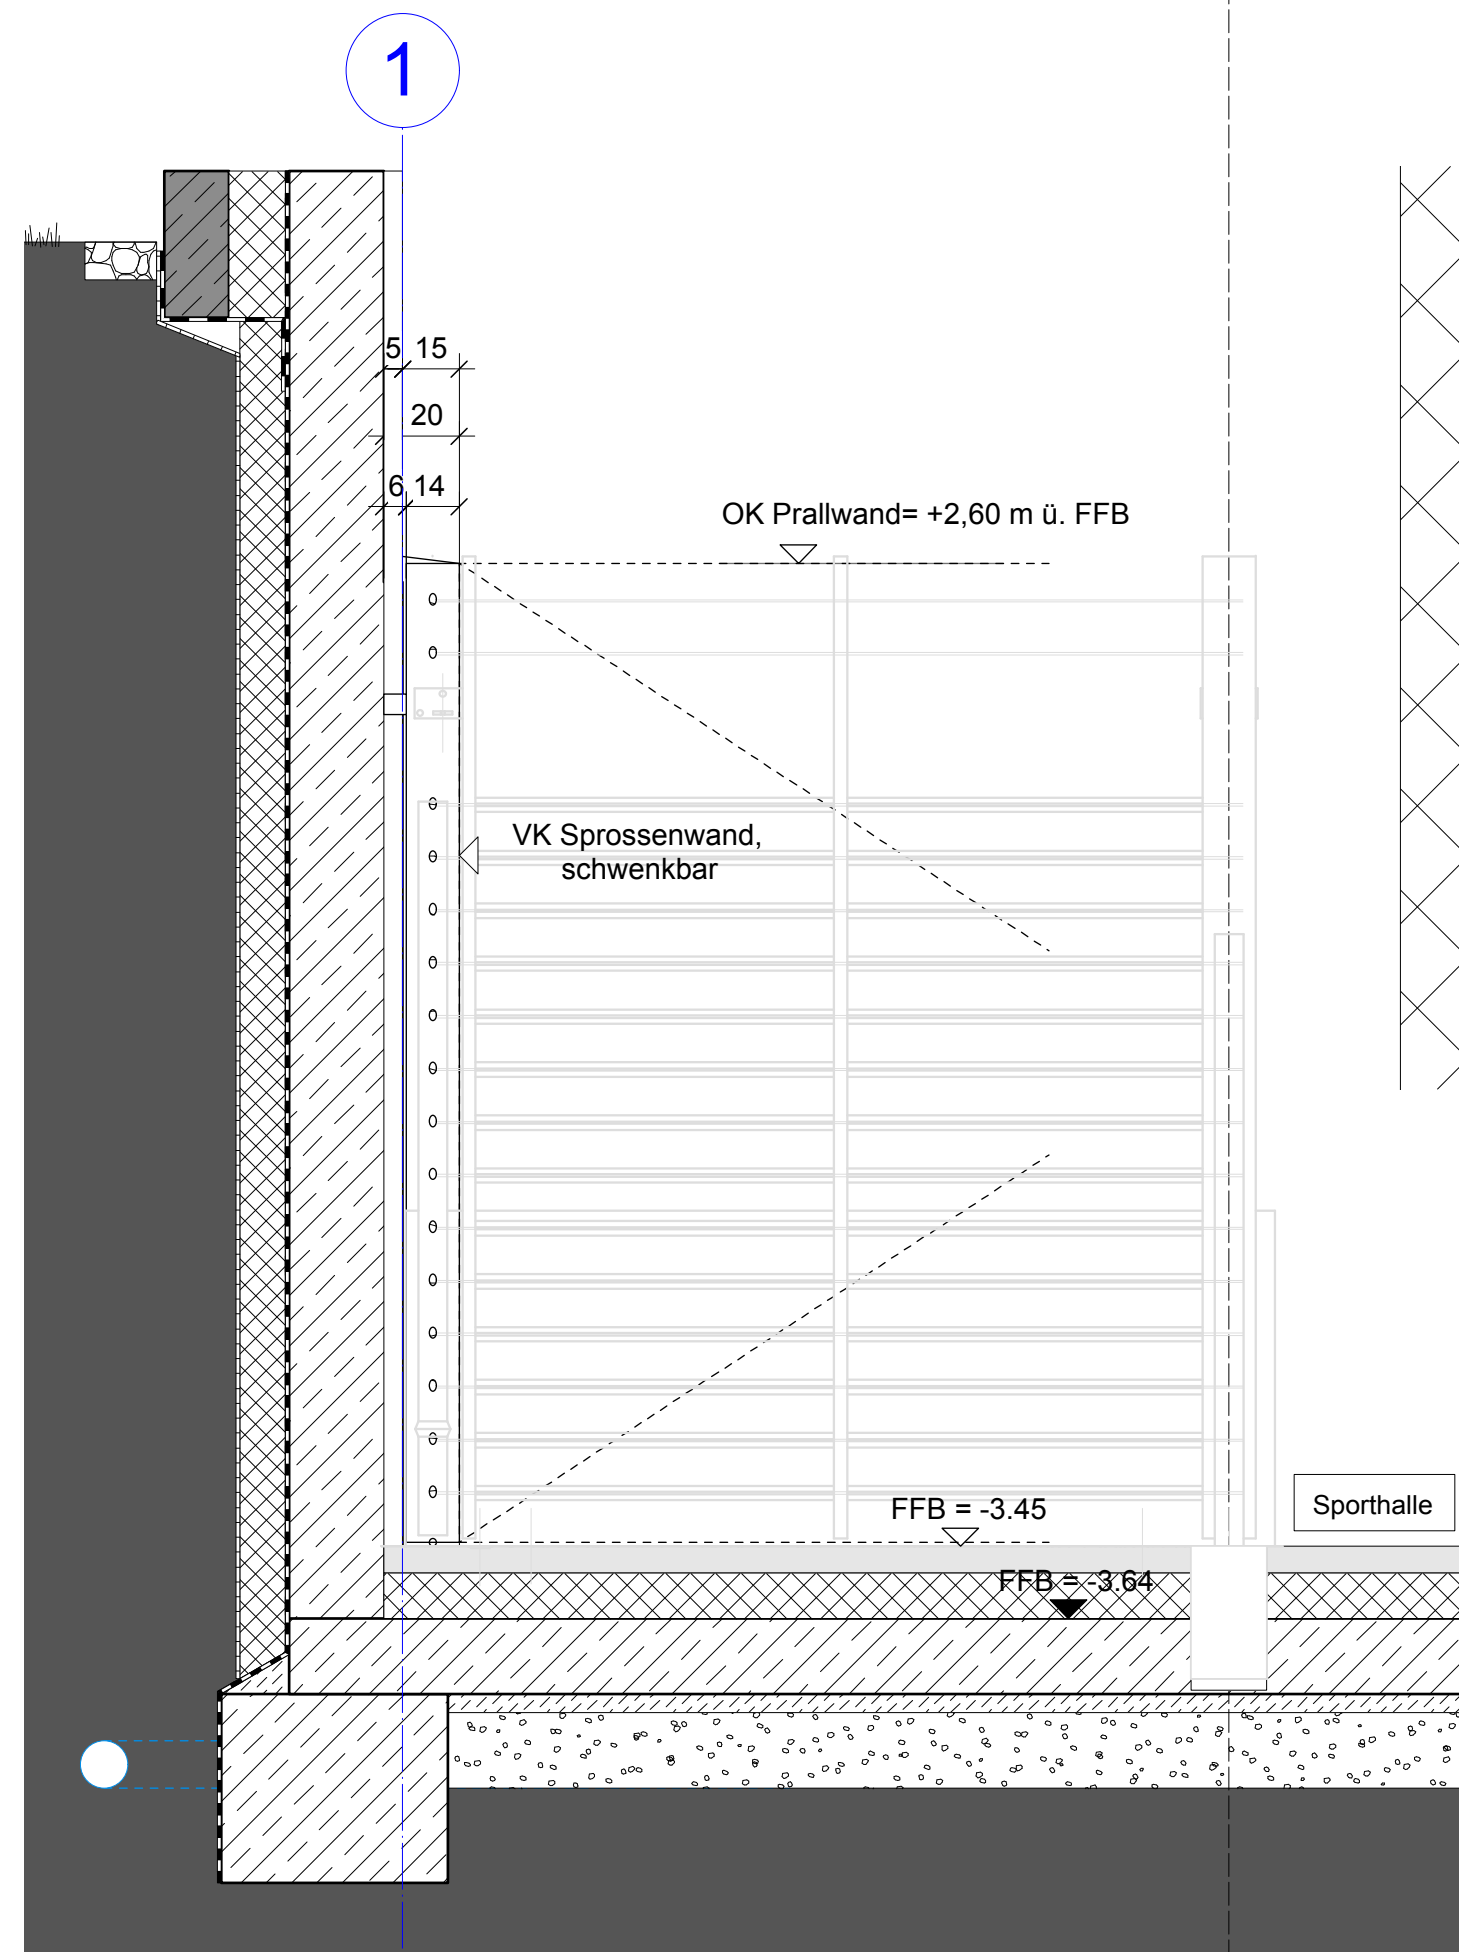

Detailschnitt vertikal M1:20

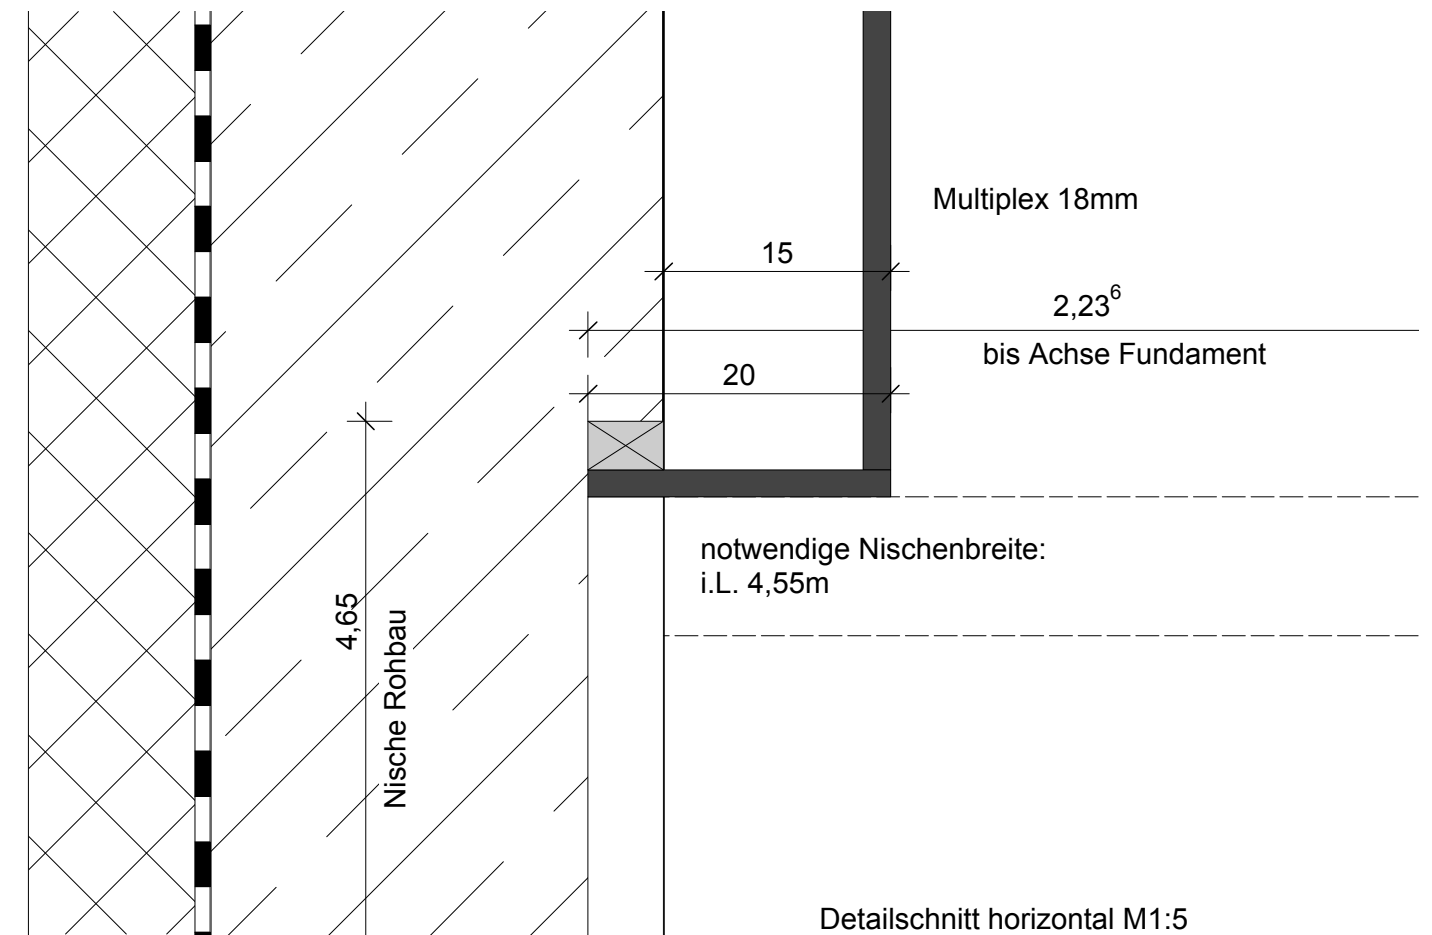

Projekt: Neubau Hannes-Reiber-Halle Kornwestheim Bauherr: Stadt Kornwestheim	Planinhalt: Detail Sprossenwand Planverfasser: KUBUS360 GmbH	Maßstab: 1:20	Datum: 24.07.2014	gez.: KZY
		Index: Änderung:		
		Plan: 5_570.2	Index:	