


14

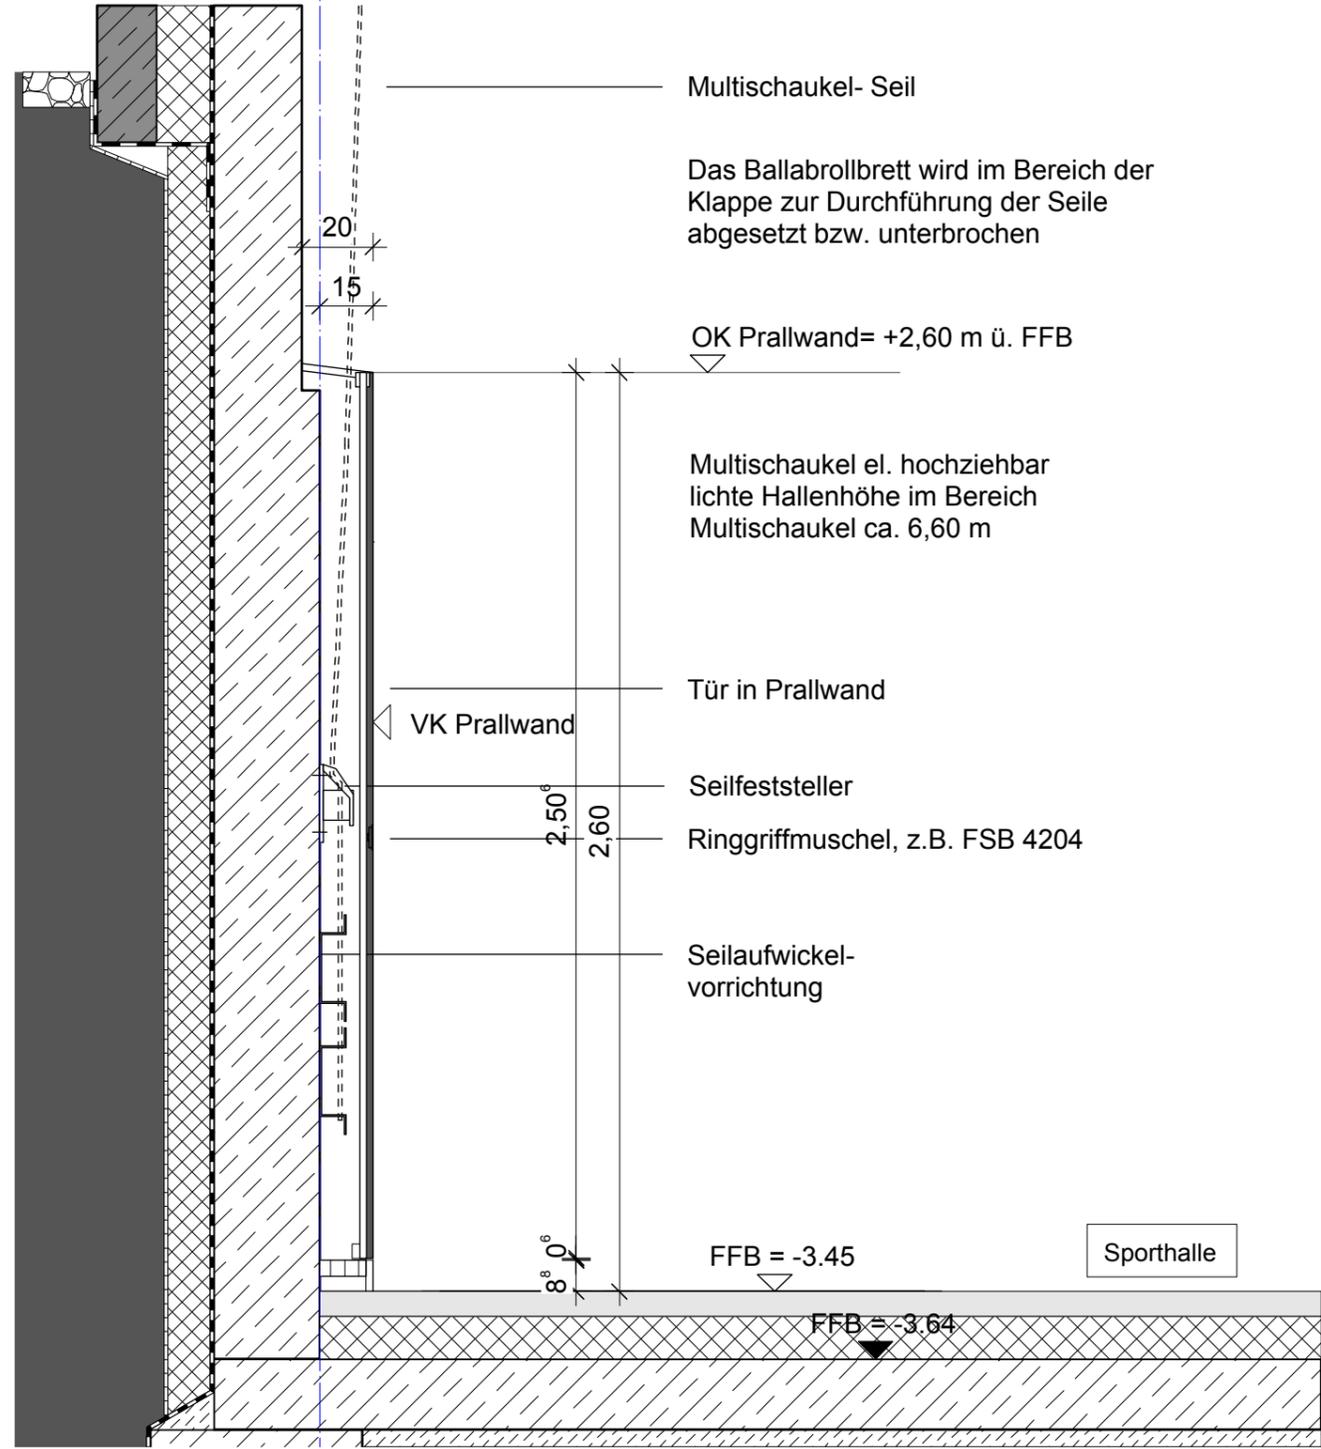

Multischaukel- Seil

Das Ballabrollbrett wird im Bereich der Klappe zur Durchführung der Seile abgesetzt bzw. unterbrochen

OK Prallwand= +2,60 m ü. FFB

Multischaukel el. hochziehbar  
lichte Hallenhöhe im Bereich  
Multischaukel ca. 6,60 m

Tür in Prallwand

VK Prallwand

Seilfeststeller

Ringgriffmuschel, z.B. FSB 4204


Seilaufwickel-  
vorrichtung

FFB = -3.45


FFB = -3.64

Sporthalle

Detailschnitt vertikal M1:20

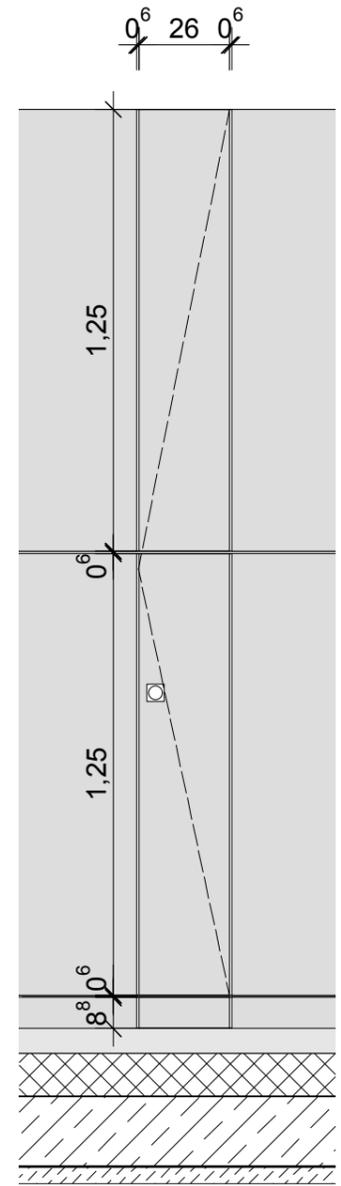

Ansicht M1:20

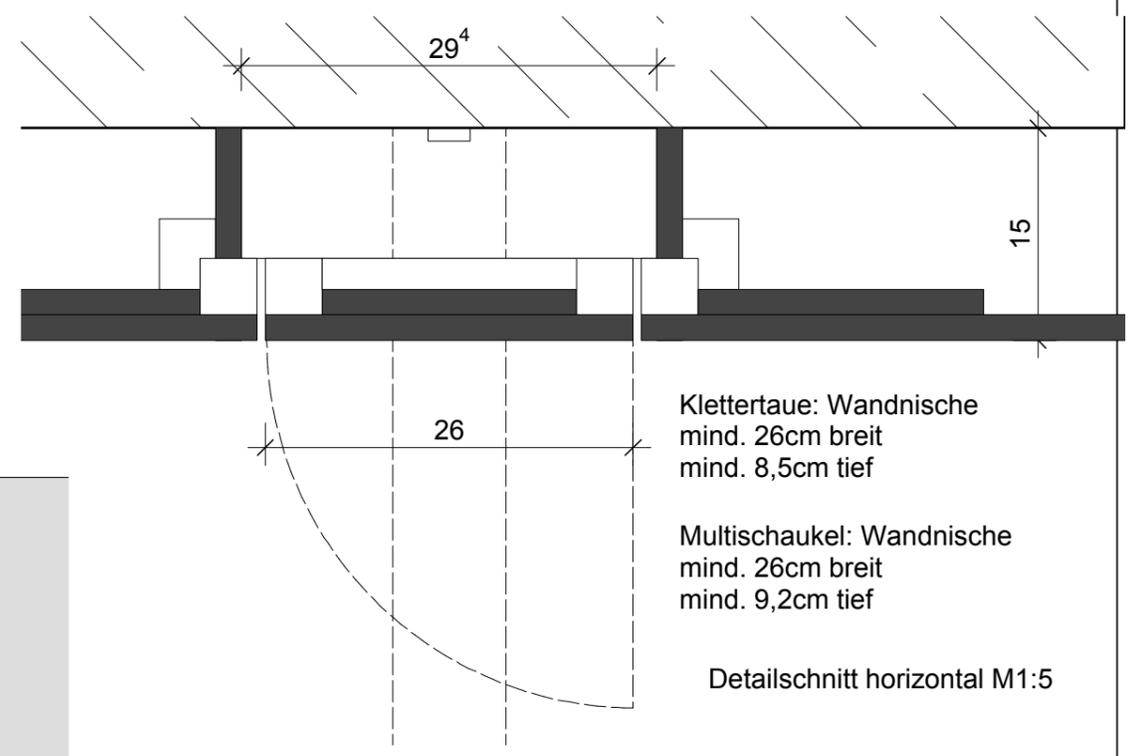

Klettertaue: Wandnische  
mind. 26cm breit  
mind. 8,5cm tief

Multischaukel: Wandnische  
mind. 26cm breit  
mind. 9,2cm tief

Detailschnitt horizontal M1:5

Verteiler:	Projekt: Neubau Hannes-Reiber-Halle Kornwestheim	Planinhalt: Detail Multischaukel/Klettertaue	Maßstab: 1:20	Datum: 24.07.2014	gez.: KZY
	Bauherr: Stadt Kornwestheim	Planverfasser: KUBUS360 GmbH	Index: Änderung:		
			Plan: 5_570.3	Index:	