




Detailschnitt vertikal M1:20

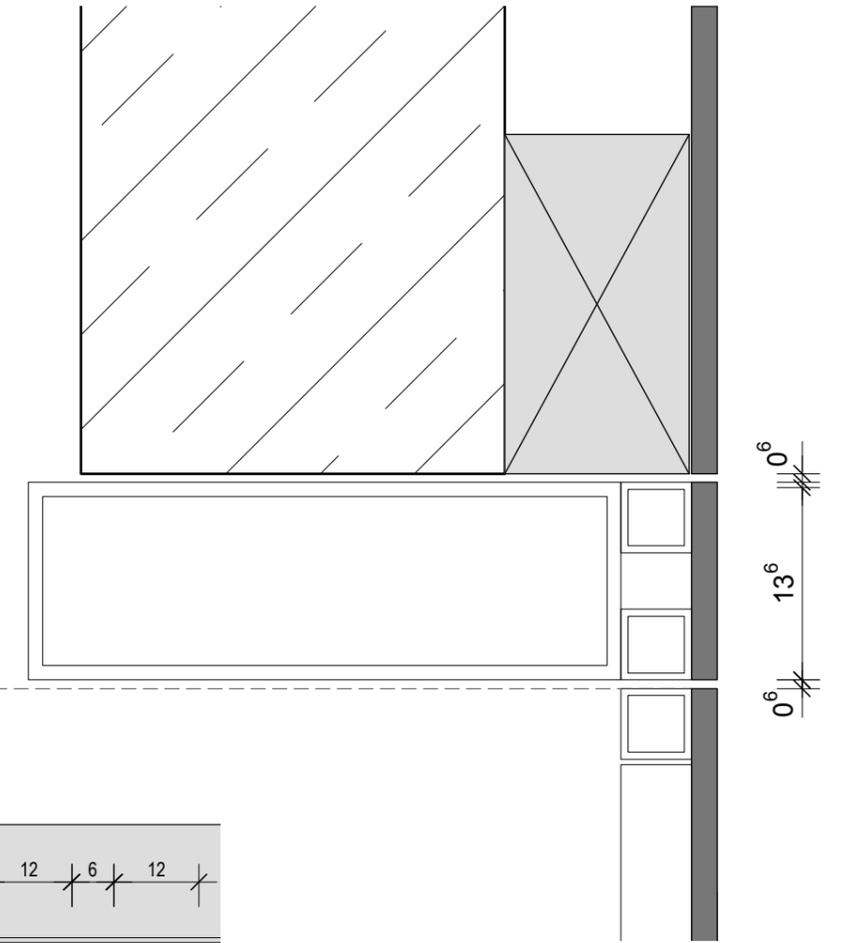

Detailschnitt horizontal M1:5

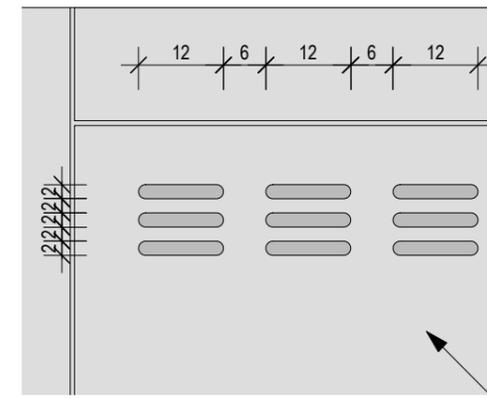

Ausschnitt M 1:10

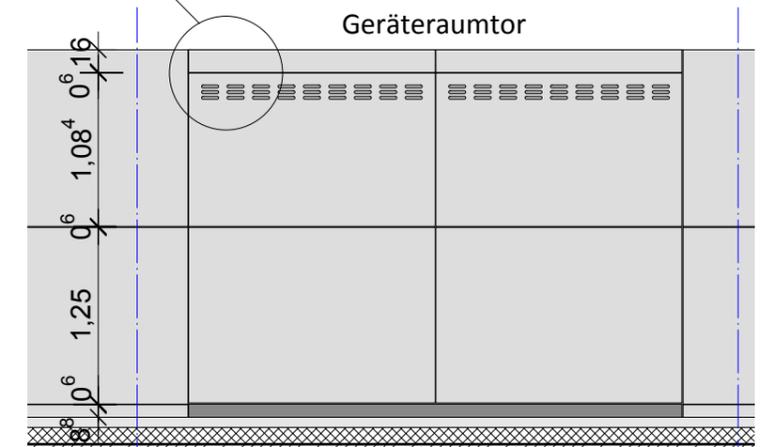

Ansicht Geräteraumtor M1:50

Verteiler:	Projekt: Neubau Hannes-Reiber-Halle Kornwestheim	Planinhalt: Detail Geräteraumtore	Maßstab: 1:50/20/5	Datum: 24.07.2014	gez.: KZY
	Bauherr: Stadt Kornwestheim	Planverfasser: KUBUS360 GmbH	Index: Änderung:		
			Plan: 5_570.4	Index:	