



Detailschnitt vertikal M1:20

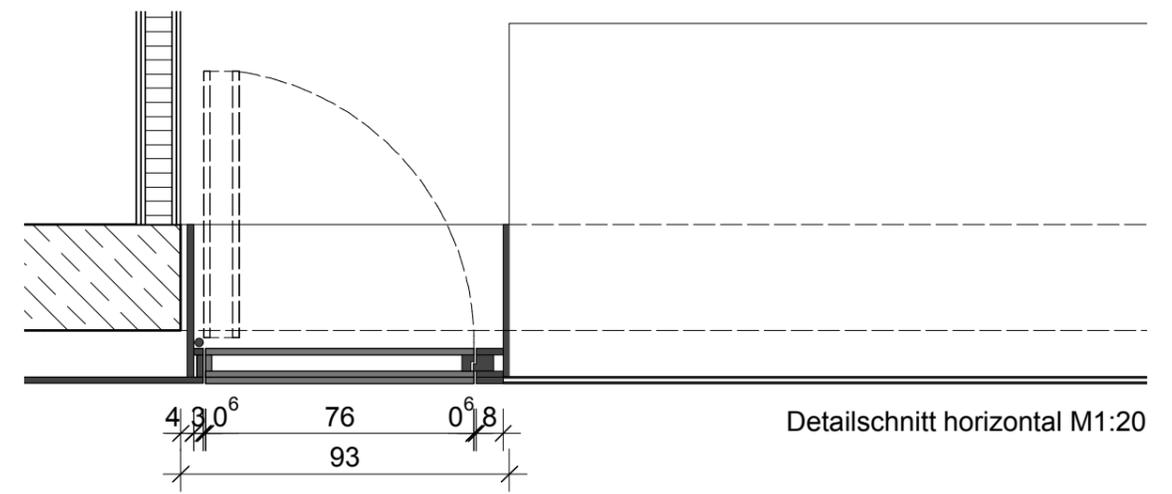

Detailschnitt horizontal M1:20

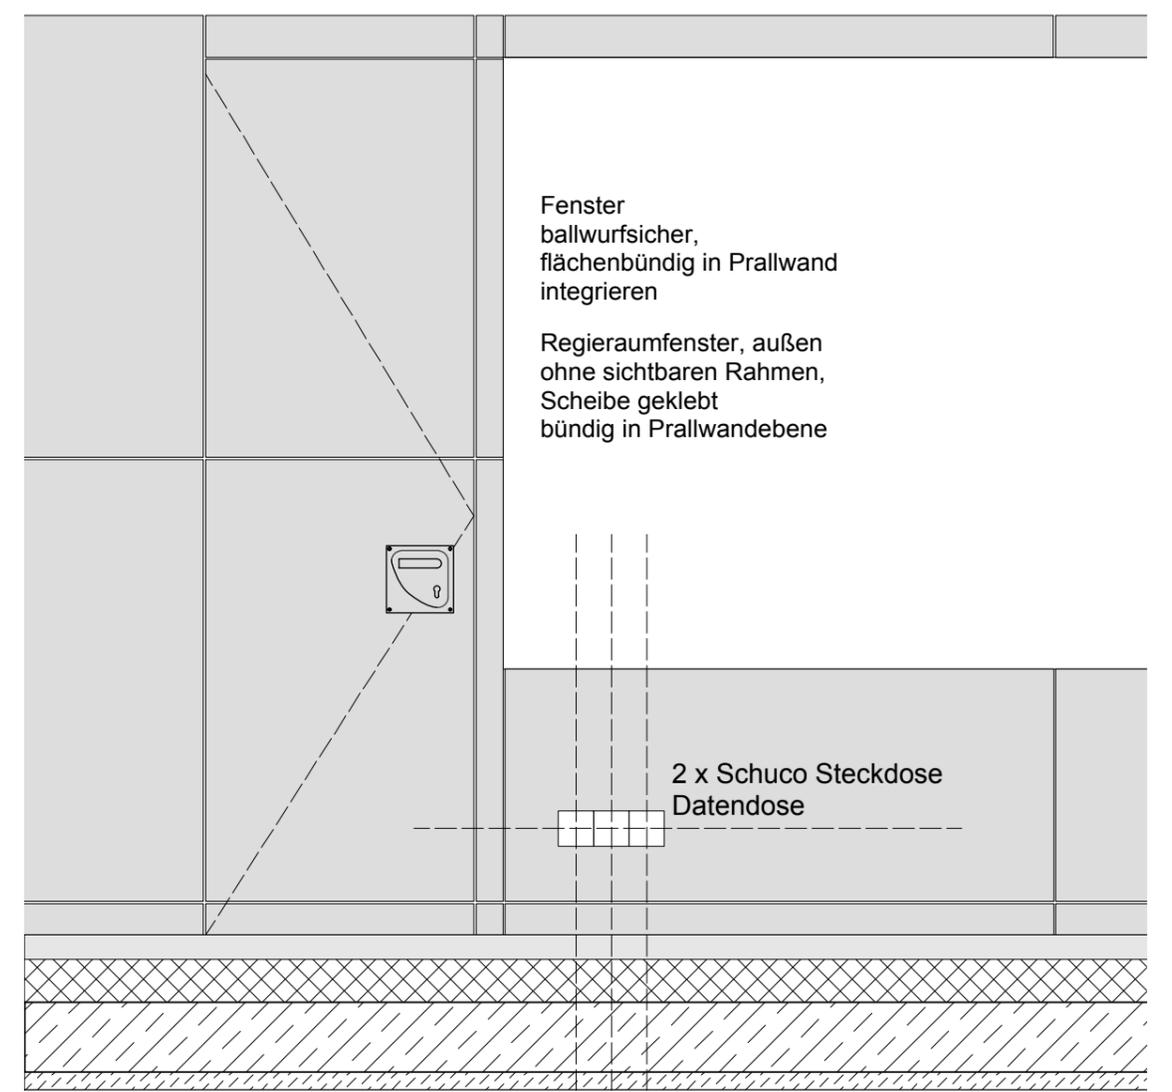

Ansicht M1:20

Verteiler:	Projekt: Neubau Hannes-Reiber-Halle Kornwestheim	Planinhalt: Detail Regieraumfenster	Maßstab: 1:20	Datum: 24.07.2014	gez.: KZY
	Bauherr: Stadt Kornwestheim	Planverfasser: KUBUS360 GmbH	Index: Änderung:		
			Plan: 5_570.5	Index:	