



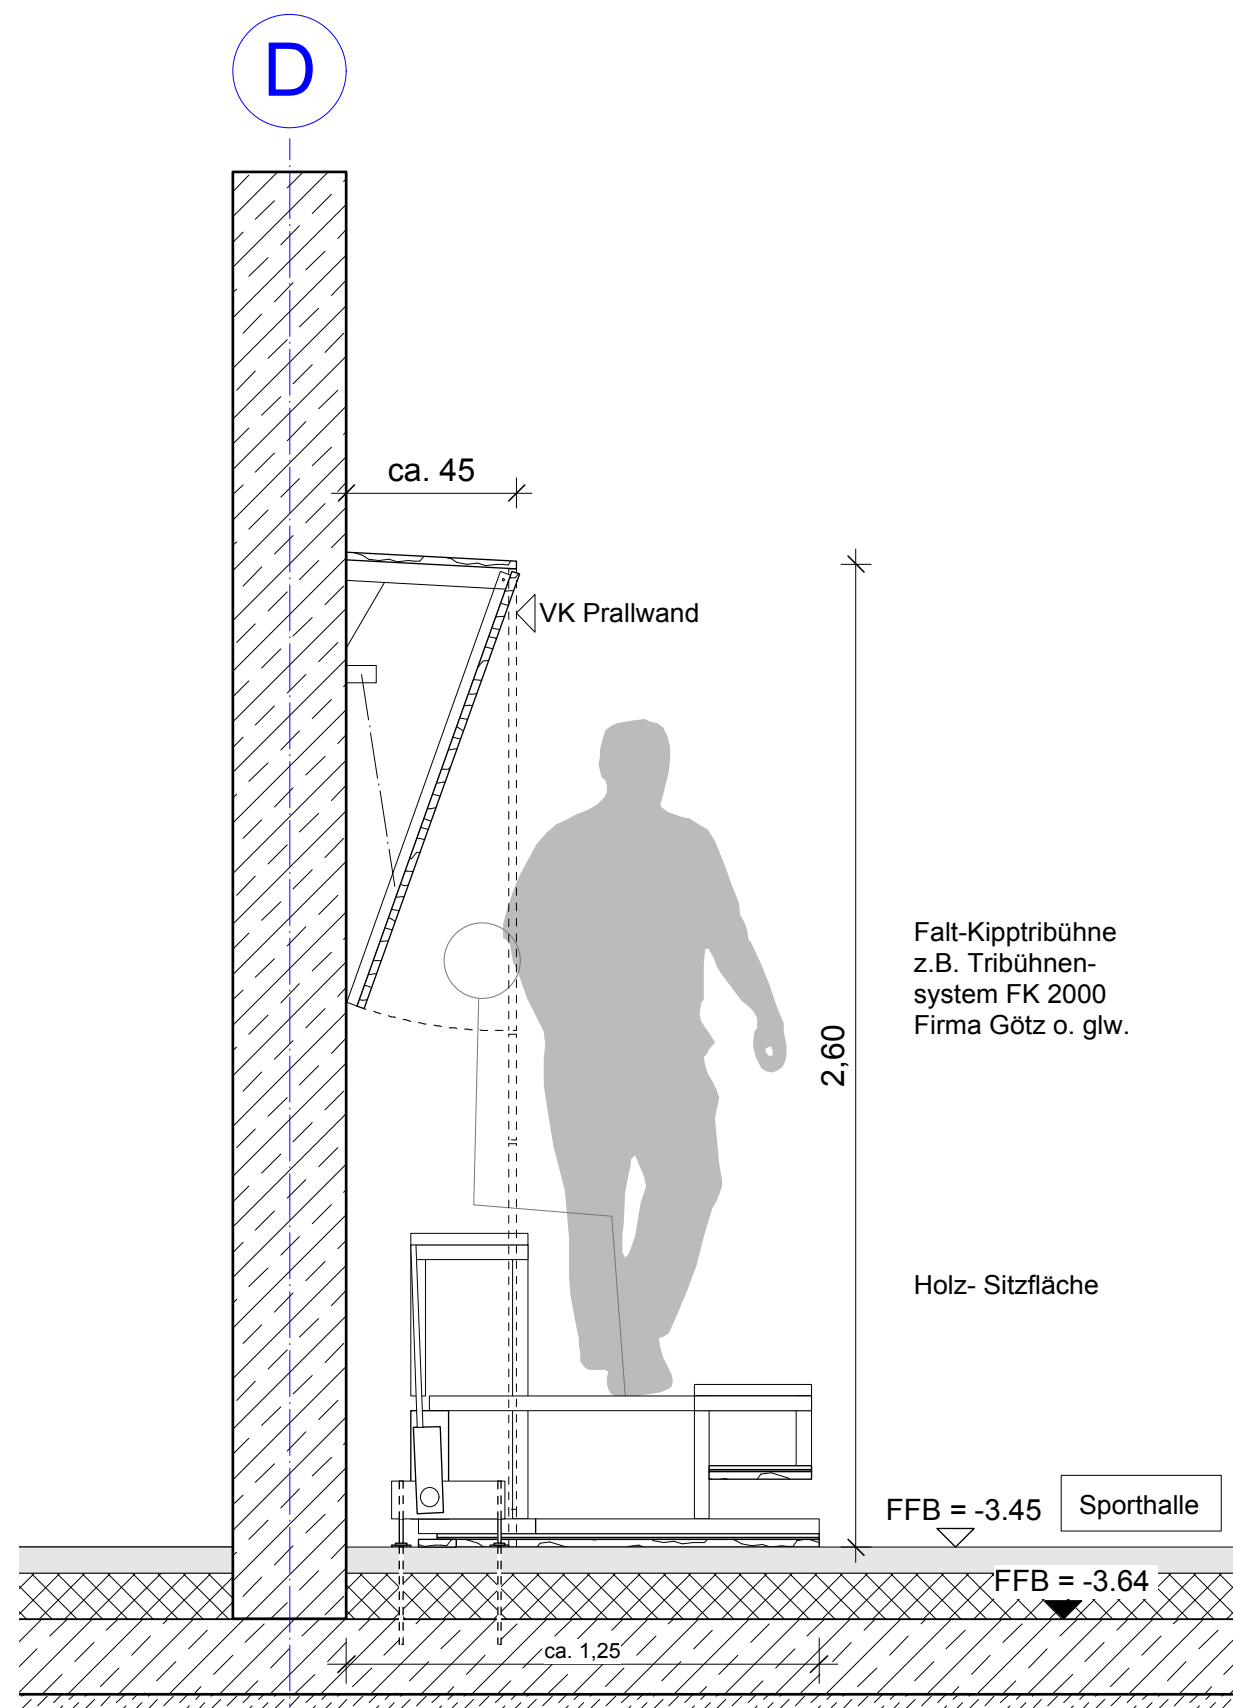

Detailschnitt vertikal M1:20

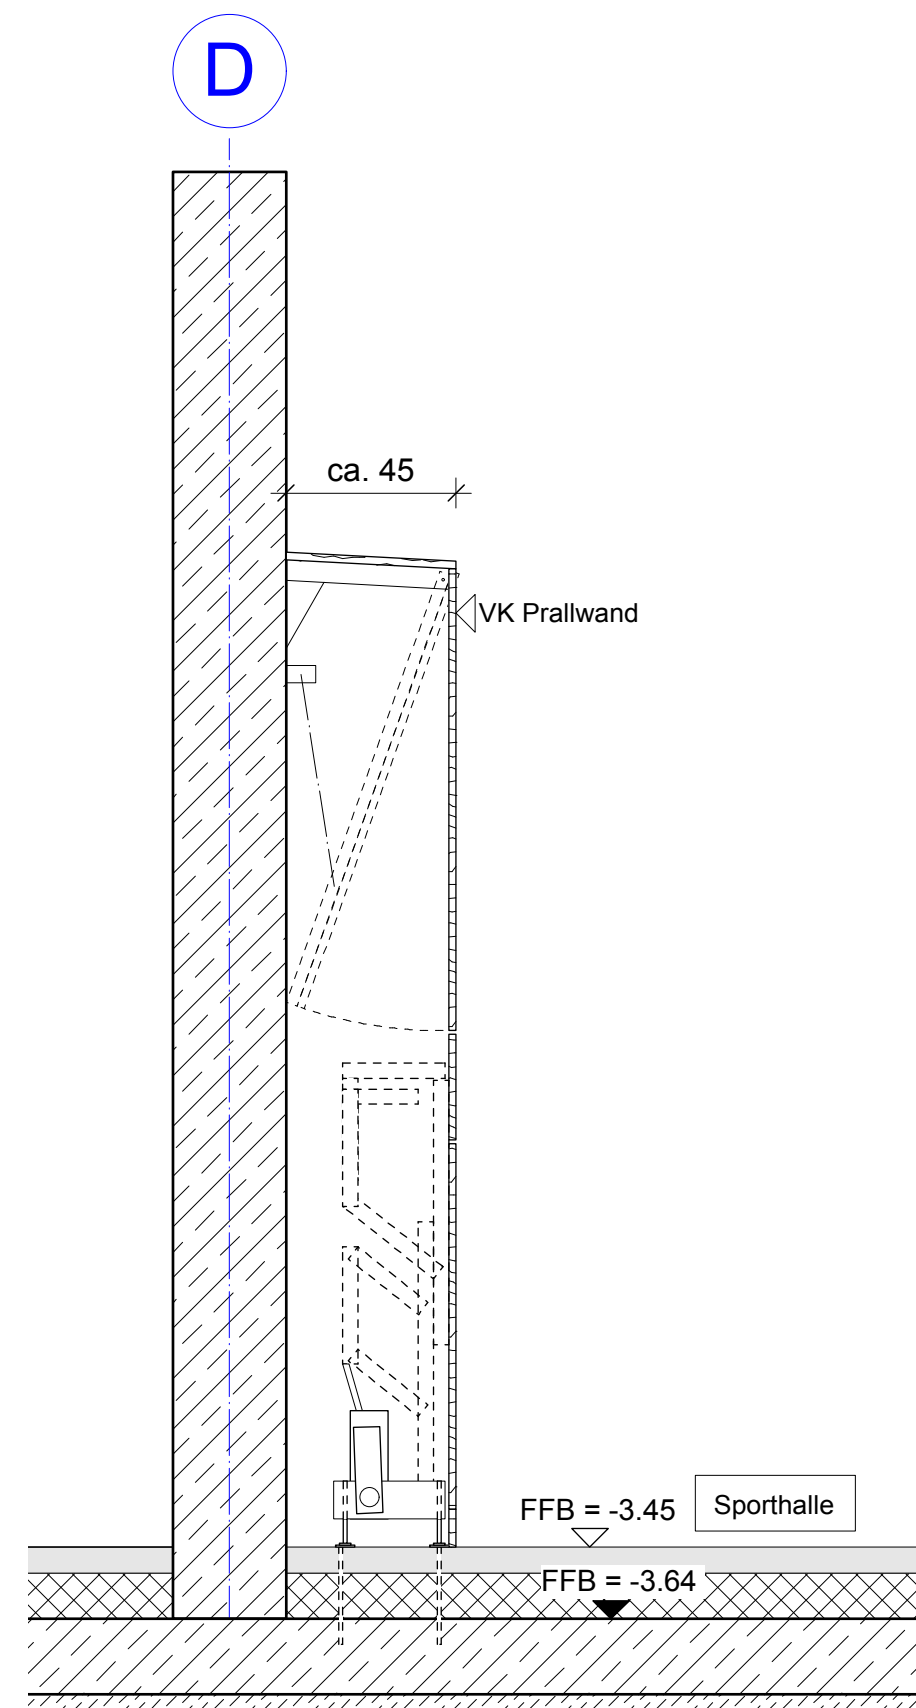

Detailschnitt vertikal M1:20

Verteiler:	Projekt: Neubau Hannes-Reiber-Halle Kornwestheim Bauherr: Stadt Kornwestheim	Planinhalt: Detail Klaptribühne - Darstellung schematisch ! Planverfasser: KUBUS360 GmbH	Maßstab: 1:20	Datum: 24.07.2014	gez.: KZY
			Index: Änderung:		
			Plan: 5_570.6	Index:	