

Attika


- +Attikaabdeckung, 5 Kantungen, 2mm Abwicklungslänge ca.
- +Traufbohle, OSB, d=22mm, befestigt mit Winkel 200/200mm
- +Attikadämmung d=60mm
- +Brüstung, Ortbeton d=120mm, h=119,5mm

Brüstung- innen

- +WDV-System MiWo Besenstrichtechnik MiWo-Dämmplatten 035, einlagig, d=6cm
- +Putzabschlussprofil
- +Blechverkleidung als Kantenschutz
- +Abdichtung, 2lagig
- +Perimeterdämmung

Dachaufbau

- +Terrassenbelag, Verlegung auf Stelzlagern
- +Dachabdichtung 2-lagig, Anwendungskategorie K1, Beanspruchungskategorie 1A, Polymerbitumenschweißbahn, DO PYE-PV200 S5 beschiefert E1 DU PYE-G 200 S4/S5 E1
- +Wärmedämmung DAA PUR, Gefälledämmung, 2% Grunddämmung, 40mm
- +Dampfsperre
- +Ortbetondecke

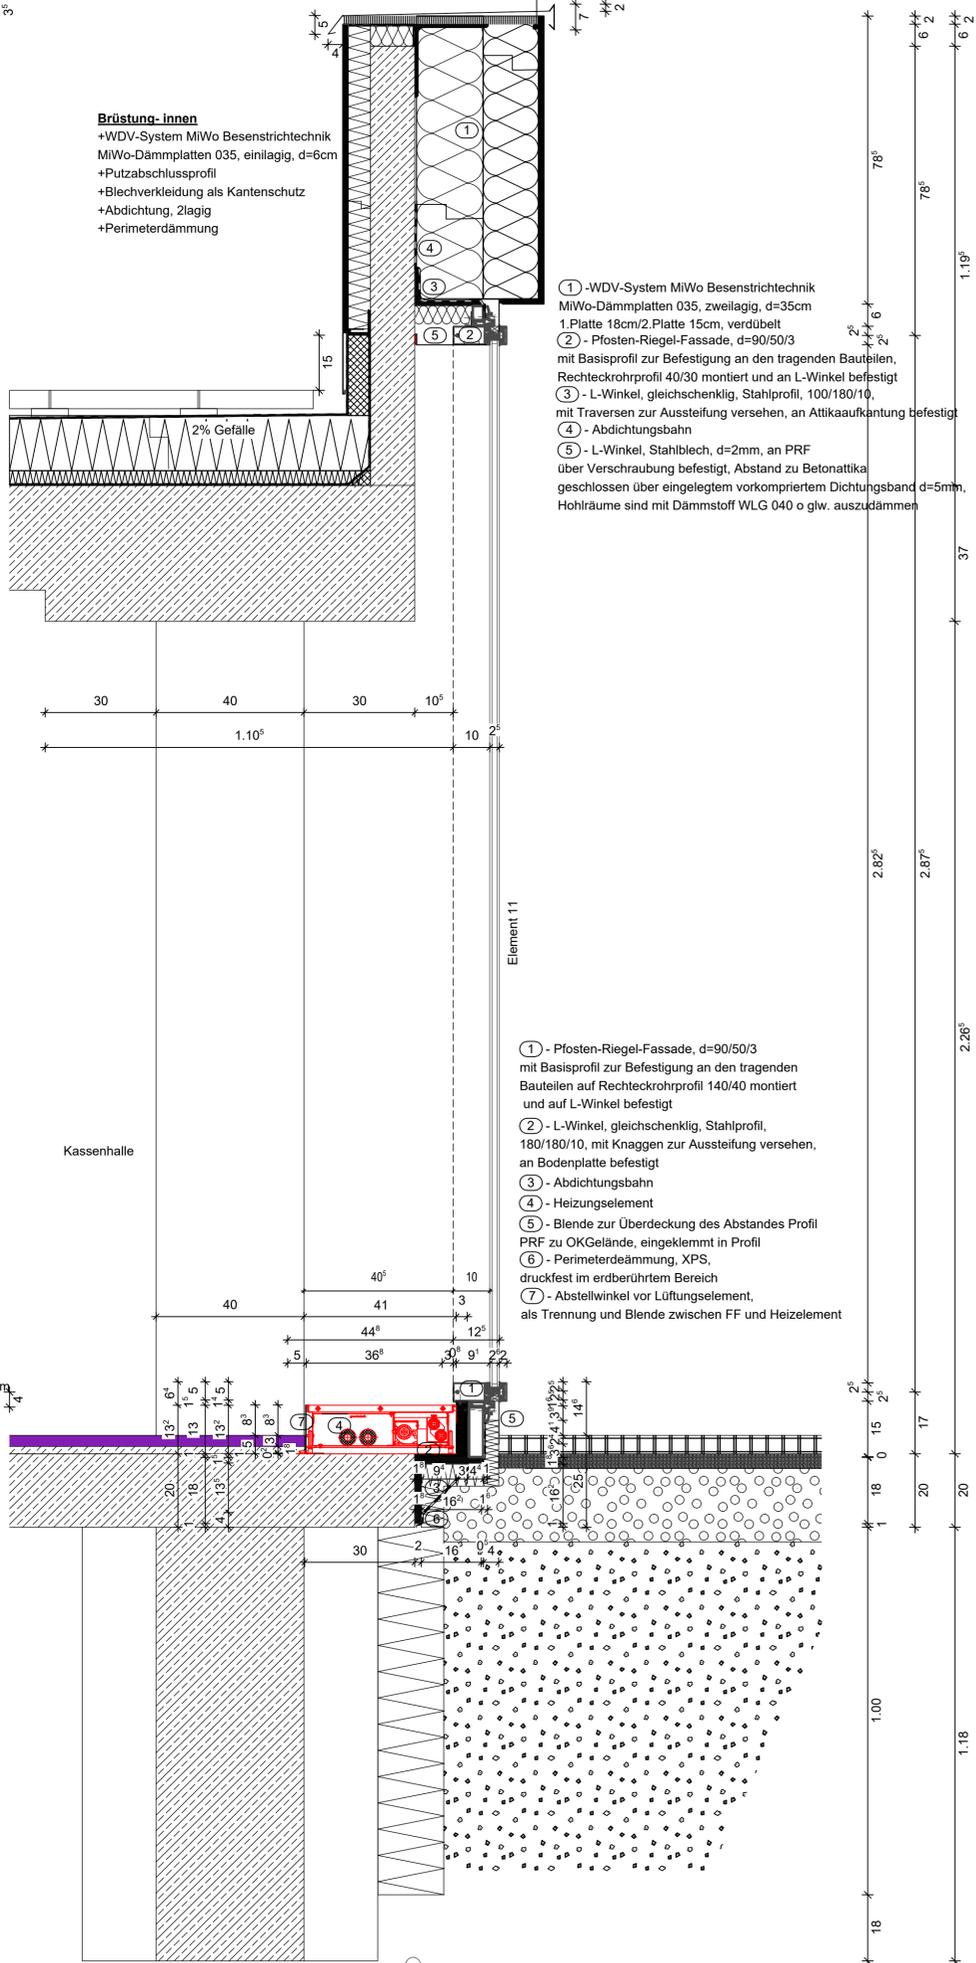

Attika


- +Attikaabdeckung, 3 Kantungen, 2mm Abwicklungslänge ca. 65mm
- +Traufbohle, OSB, d=22mm, befestigt mit 2 Kanthölzern, konstruktiv
- +Attikadämmung d=60mm
- +Brüstung, Ortbeton d=120mm, h=119,5mm

Brüstung- innen

- +WDV-System MiWo Besenstrichtechnik MiWo-Dämmplatten 035, einlagig, d=6cm
- +Putzabschlussprofil
- +Blechverkleidung als Kantenschutz, Kantungen 4, Abwicklungslänge ca.300mm
- +Abdichtung, 2lagig
- +Perimeterdämmung

Dachaufbau


- +Terrassenbelag, Verlegung auf Stelzlagern
- +Dachabdichtung 2-lagig, Anwendungskategorie K1, Beanspruchungskategorie 1A, Polymerbitumenschweißbahn, DO PYE-PV200 S5 beschiefert E1 DU PYE-G 200 S4/S5 E1
- +Wärmedämmung DAA PUR, Gefälledämmung, 2% Grunddämmung, 40mm
- +Dampfsperre
- +Ortbetondecke

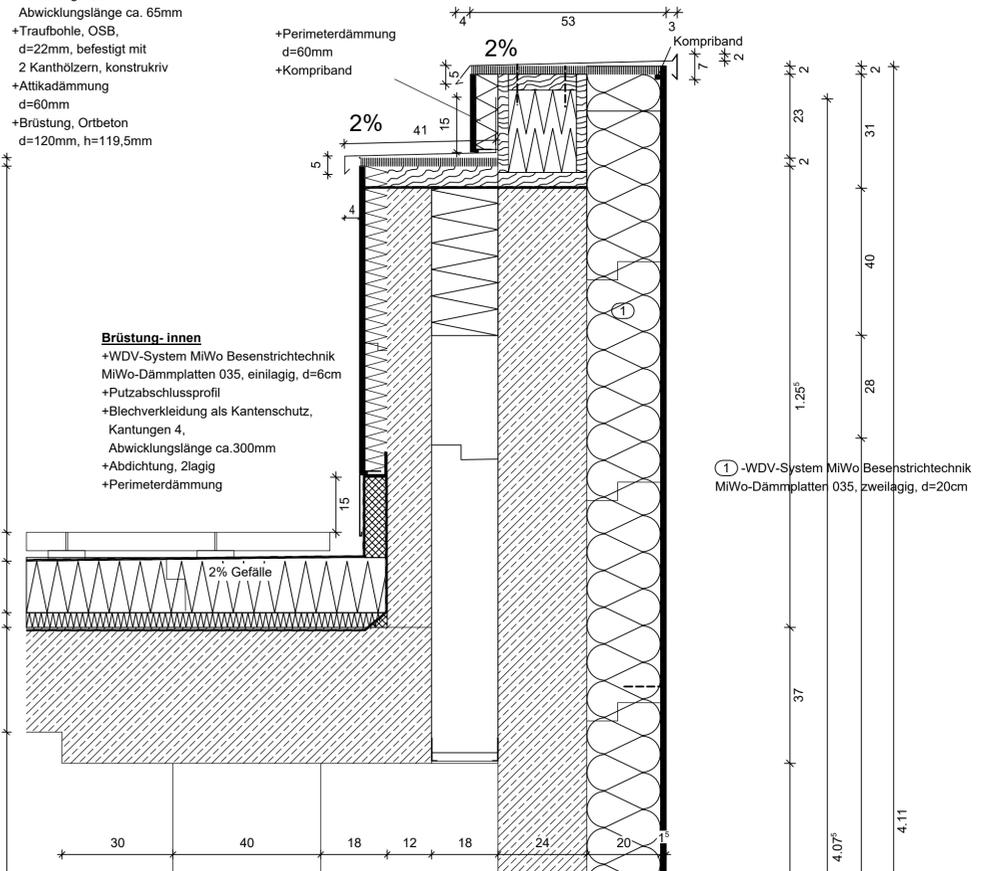

b 15.09.2020	allgm. Überarbeitung/Attika	WI
a 08.04.2020	Änderung Fassade in WDV	Km
IX DATUM	BEMERKUNG / ÄNDERUNG	BEA

TGA	
Stalk	
GP	
künstl. BL	
BAUHERR	
VERTEILER/DATUM	

LAGEPLAN

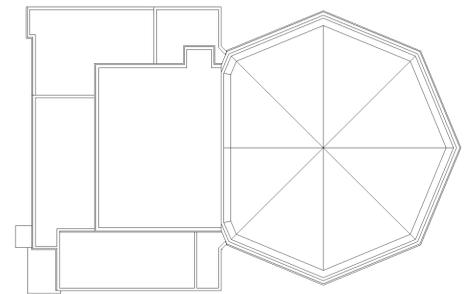

±0,00m = + 79,70 m ü.NN.	BAUVORHABEN	
	Stadttheater Lippstadt - Technische Sanierung	
	Cappelltor 3	59555 Lippstadt
	BAUHERR	
	Stadt Lippstadt - Der Bürgermeister	
	Ostwall 1	59555 Lippstadt
	PLANINHALT	
	Fassade WDV Foyer Bestand	M1:10
	Detailplan	Schnitt
	Anschluß PR-Fassade	
BEARB.	RH/Kr	GESEHEN
DATUM	01.09.2020	DATUM
		TD/Ph
		15.09.2020
		FREIGABE BAUHERR
		DATUM

d/b/d PLANUNGSGRUPPE
 DRÖGE BAUDE DRESCHER
 GMBH + CO. KG
 MATTHIAS-CLAUDIUS-STR. 5 38239 SALZGITTER
 TELEFON 05341 2940-0 TELEFAX 05341 2940-11
 E-MAIL INFO@DBD-SZ.DE WWW.DBD-SZ.DE