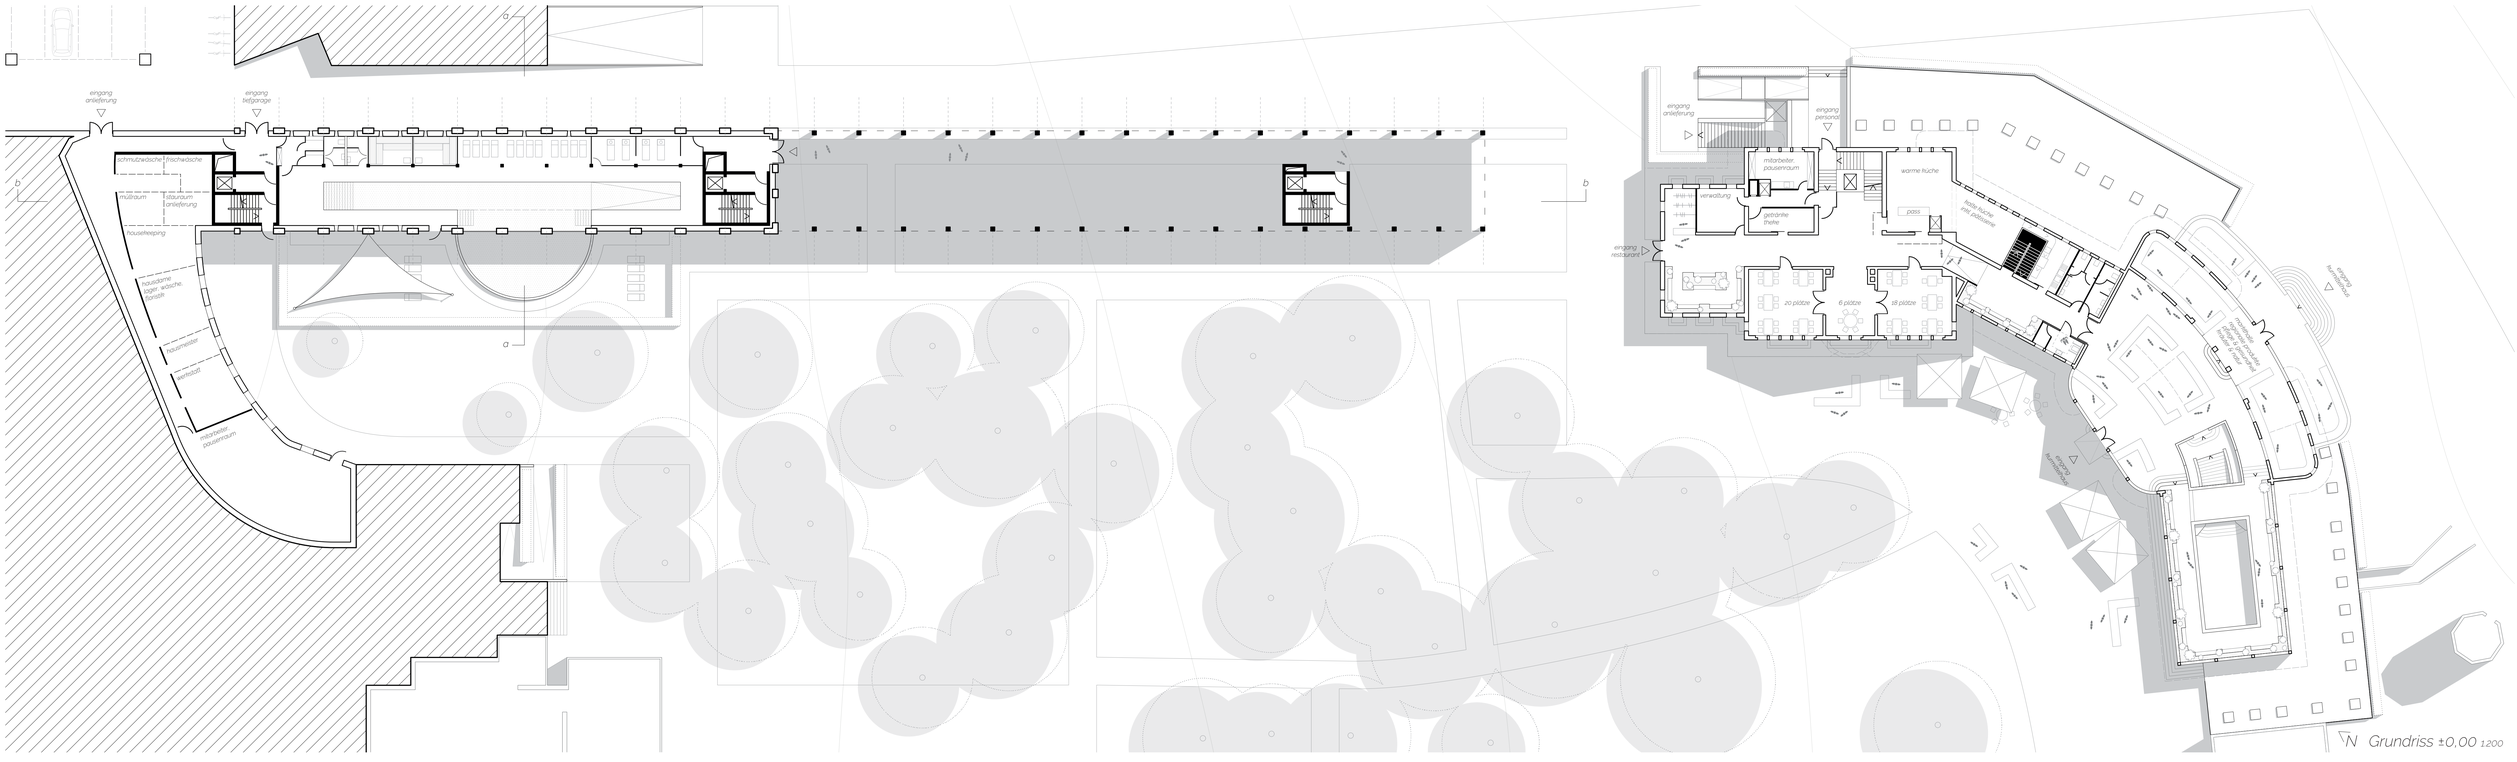

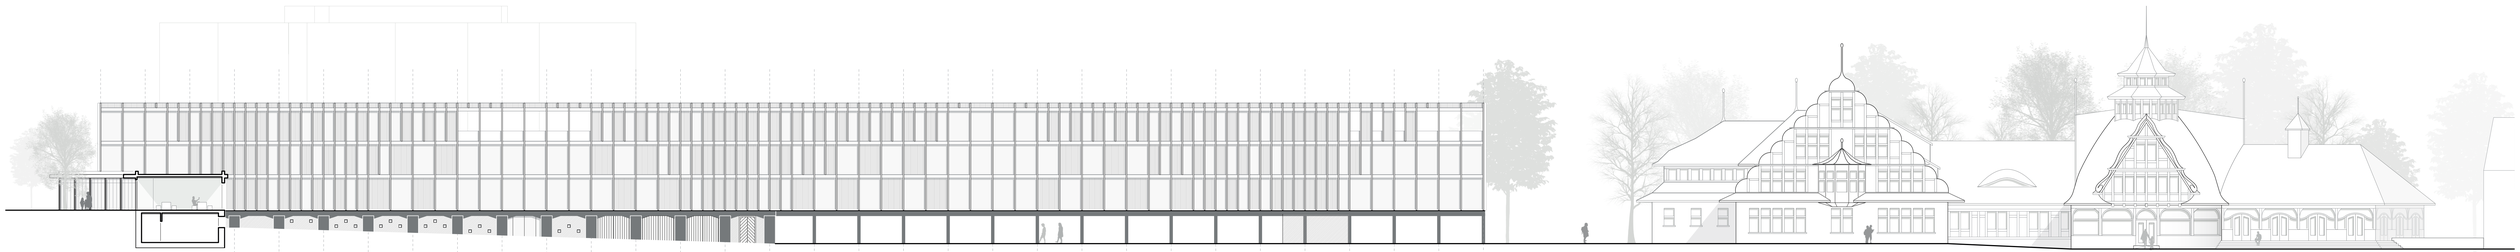

Ansicht West 1:200