



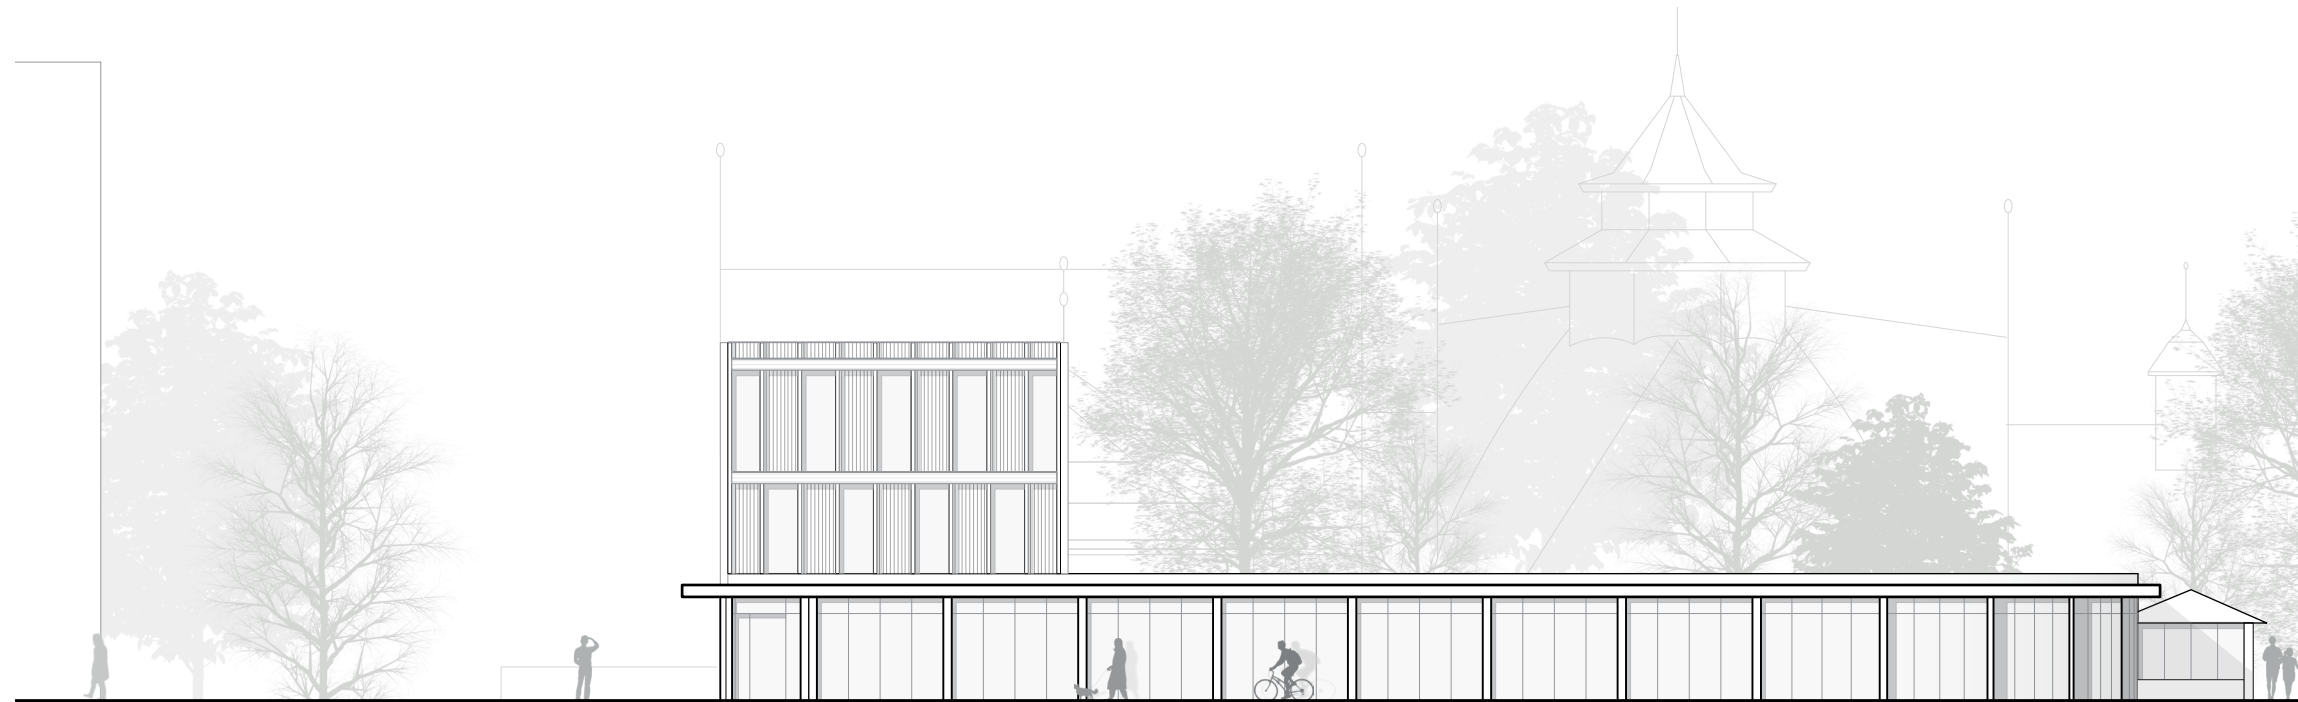

*Ansicht Nord 1:200*

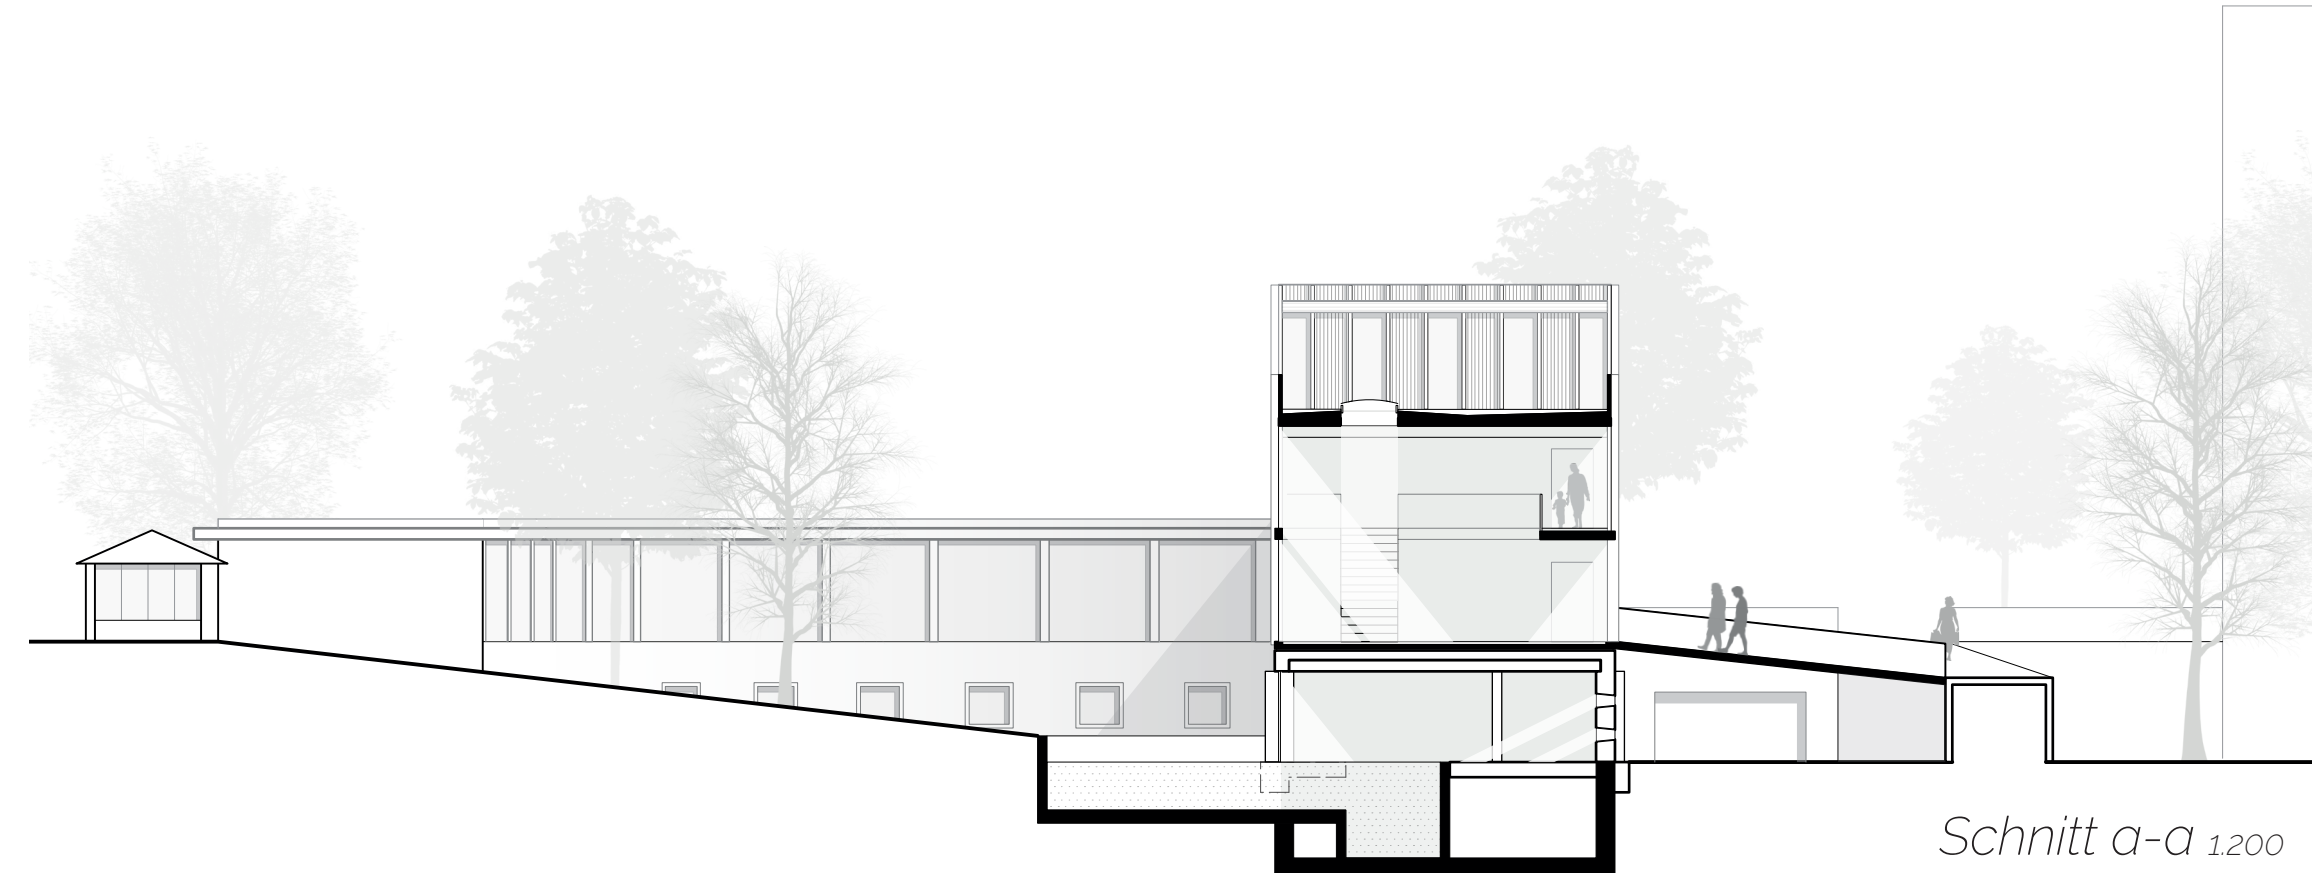

*Schnitt a-a 1:200*