


MENSA/MEHRZWECKRAUM

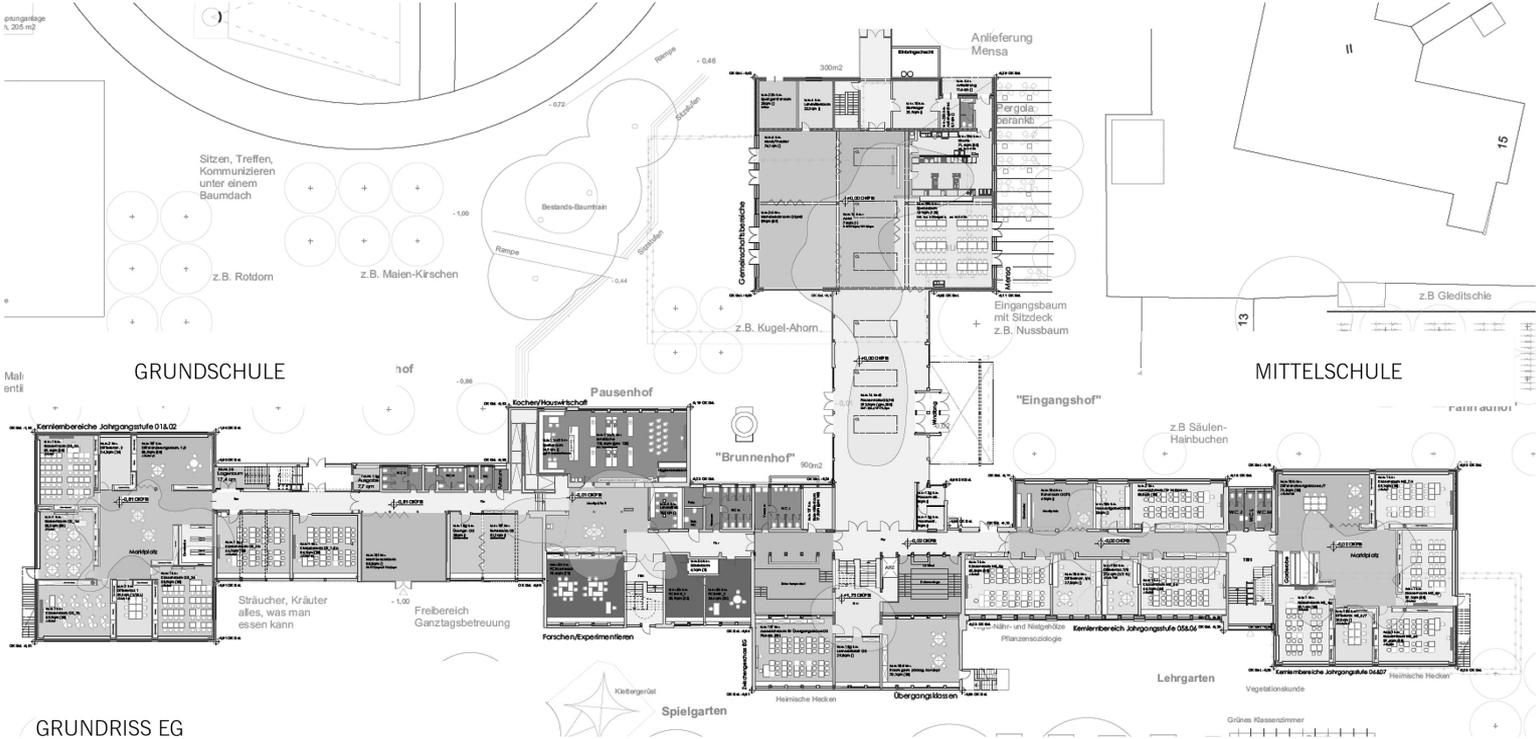

GRUNDRISS EG