
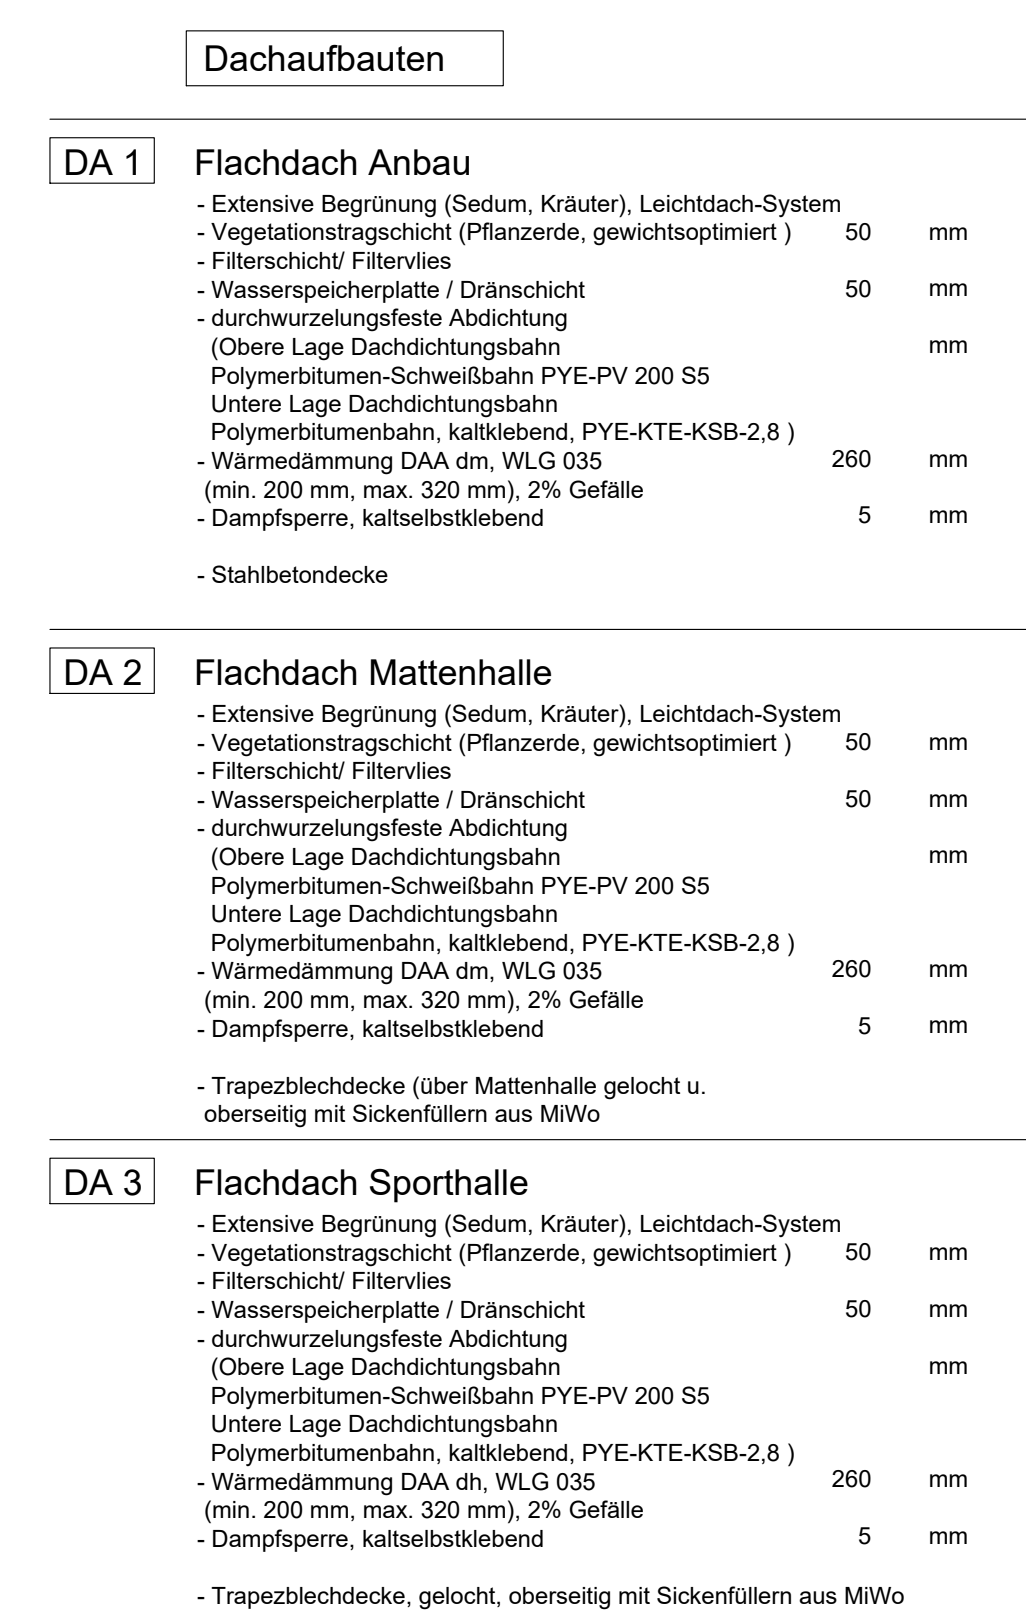


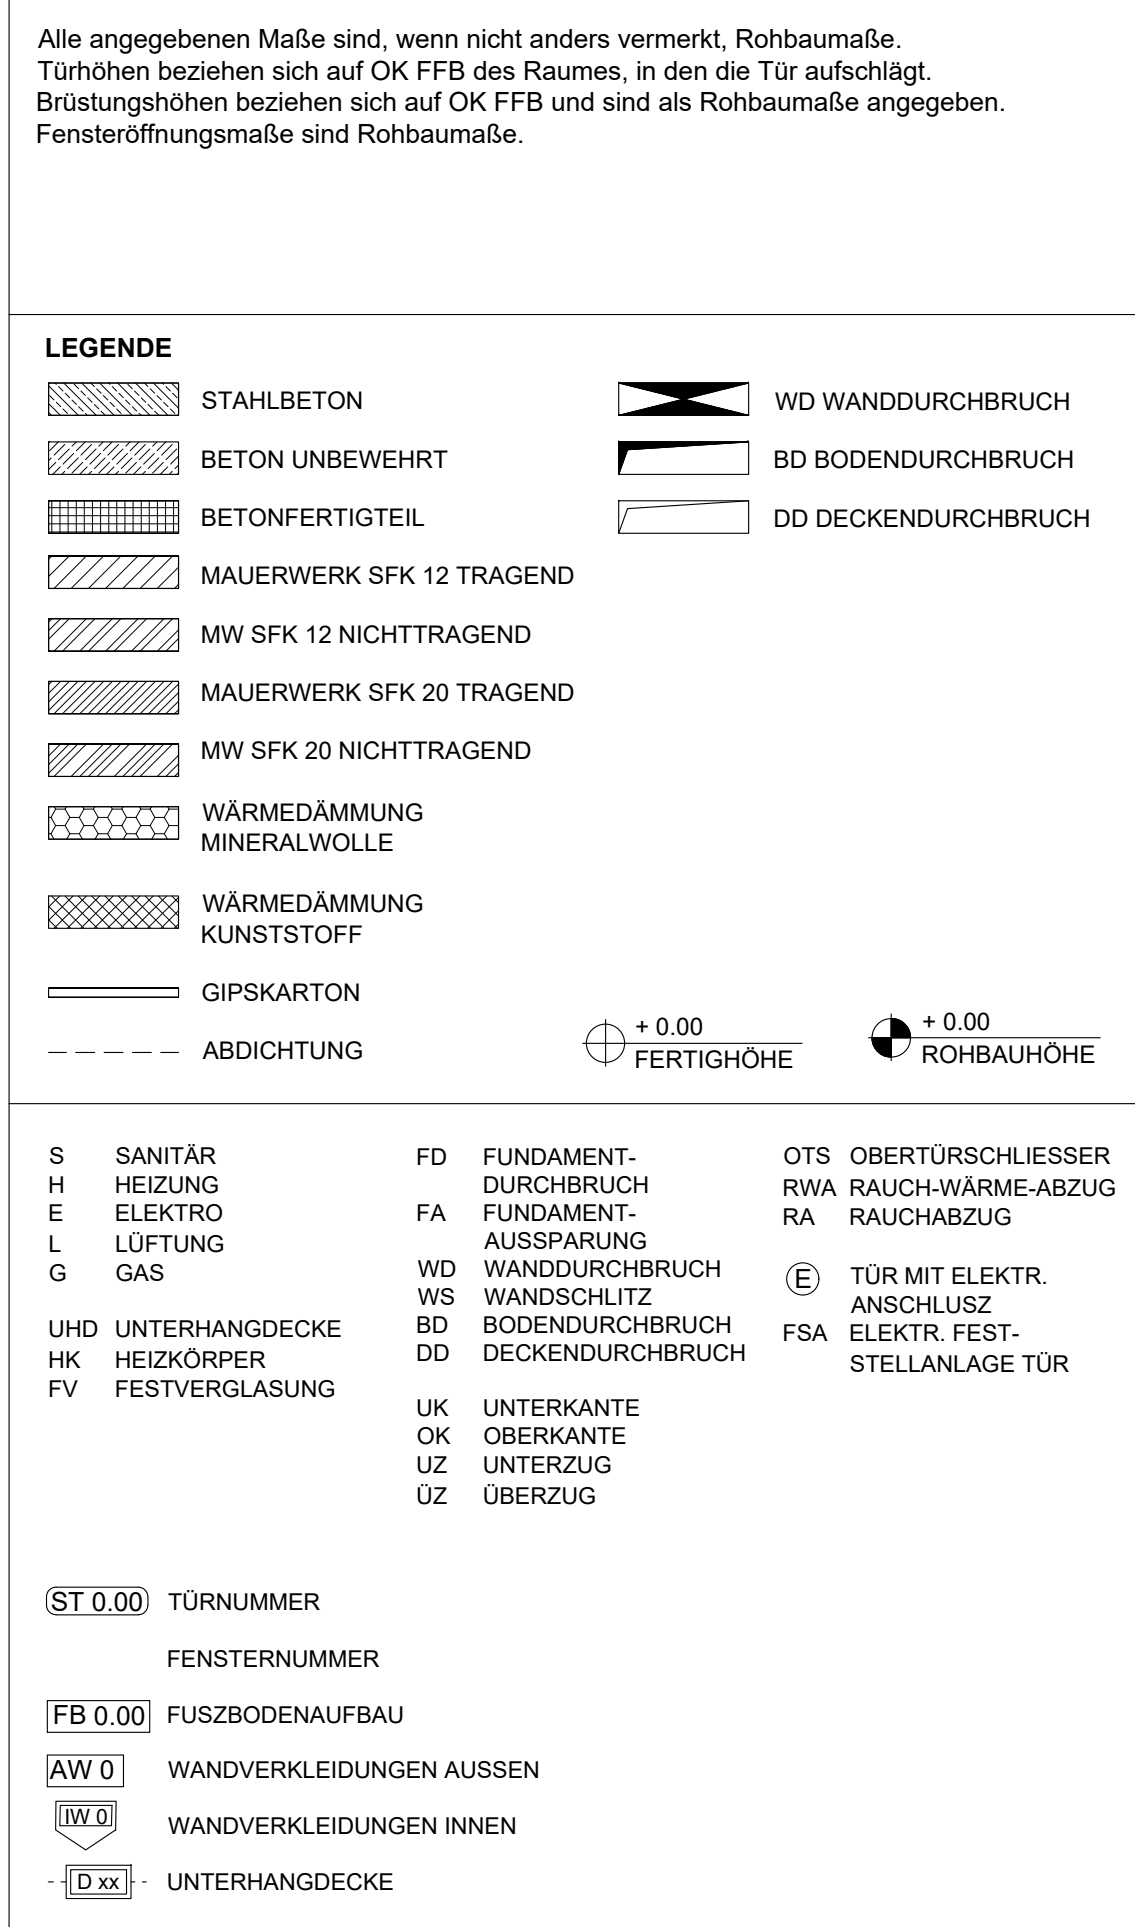

LEGENDE BRANDSCHUTZ

	F90-M	TREPPENRAUMWAND F90-M (IN DER BAUKART EINER BRANDWAND)
	F90	FEUERBESTÄNDIGE BAUTEILE WÄNDE UND DECKEN

TÜREN UND INNENRAUM-VERGLASUNGEN

	PW	FLUCHT- UND RETTUNGSWEG
	DS	DICHTSCHLIESSENDE TÜR
	APF	ANTIPENNFUNKTION
	T30RS	FEUERBESTÄNDIGE, RAUCHDICHTE U. SELBSTSCHLIESSENDE TÜR
	T30	FEUERBESTÄNDIGE, DICHT- U. SELBSTSCHLIESSENDE TÜR
	P90S	FEUERBESTÄNDIGE SCHACHTTÜR, MIT 4-SEIT. UML. DFO. DICHTUNG
	A, T30	FAHRSSCHACHTTÜR GEMÄSS § 39 ABS. 2 BÄHGS BO
	F30	FEUERBESTÄNDIGE BRANDSCHUTZVERGLASUNG (THERM. ISOLATION)
	F90	FEUERBESTÄNDIGE BRANDSCHUTZVERGLASUNG (THERM. ISOLATION)

INDEX-STÄNDE WÄHREND DER BAUPHASE					
B	11.07.2024			SG	
	24.09.24	Accesspoint WLAN		SG	
A	18.03.2024	- Planfortschreibung - Höhe Parksteppendämmung - Treppenfertigteile - Änderungen siehe Vorleben		SG	
INDEX	DATUM	ÄNDERUNGEN		BEARB.	GEPR.

± 0.00m = + 126.57 m ü.NHN = OK FFB EG (FFB Sporthalle)

Sporthalle "Polittich " mit Raumschießanlage					
Schnitte A-A, B-B					
Planzeitsort	Ausführungsplanung			Plannummer	Index 2.0 - B
Leistungsphase				Datum Index	11.07.24
Gesamtvorbereitung					
Flächenverweiterung Bundespolizei, Technisches Hilfswk, ESB und Zöll					
LE Campus Groß Bahnhofstraße 86 04158 Leipzig					
Auftraggeber			Architekt		
LE Campus Groß Bahnhofstraße 86 04158 Leipzig Tel.: 0341 52 04 501 mail: kupen.dietmar@mvv-stv.de			Behzad + Partner Architekten BDA Nollentwiese 33/37 04109 Leipzig Tel.: 0341 124 699 0 mail: info@behzad-architekten.de www.behzad-architekten.de		
Freigegeb. Datum	Unterschrift		Freigegeb. Datum	Unterschrift	
Maßstab	Planformat	870x1350	Planensystem	Datum	
1:50			S_Gütersdorf	25.10.2023	