


ANSICHT OST

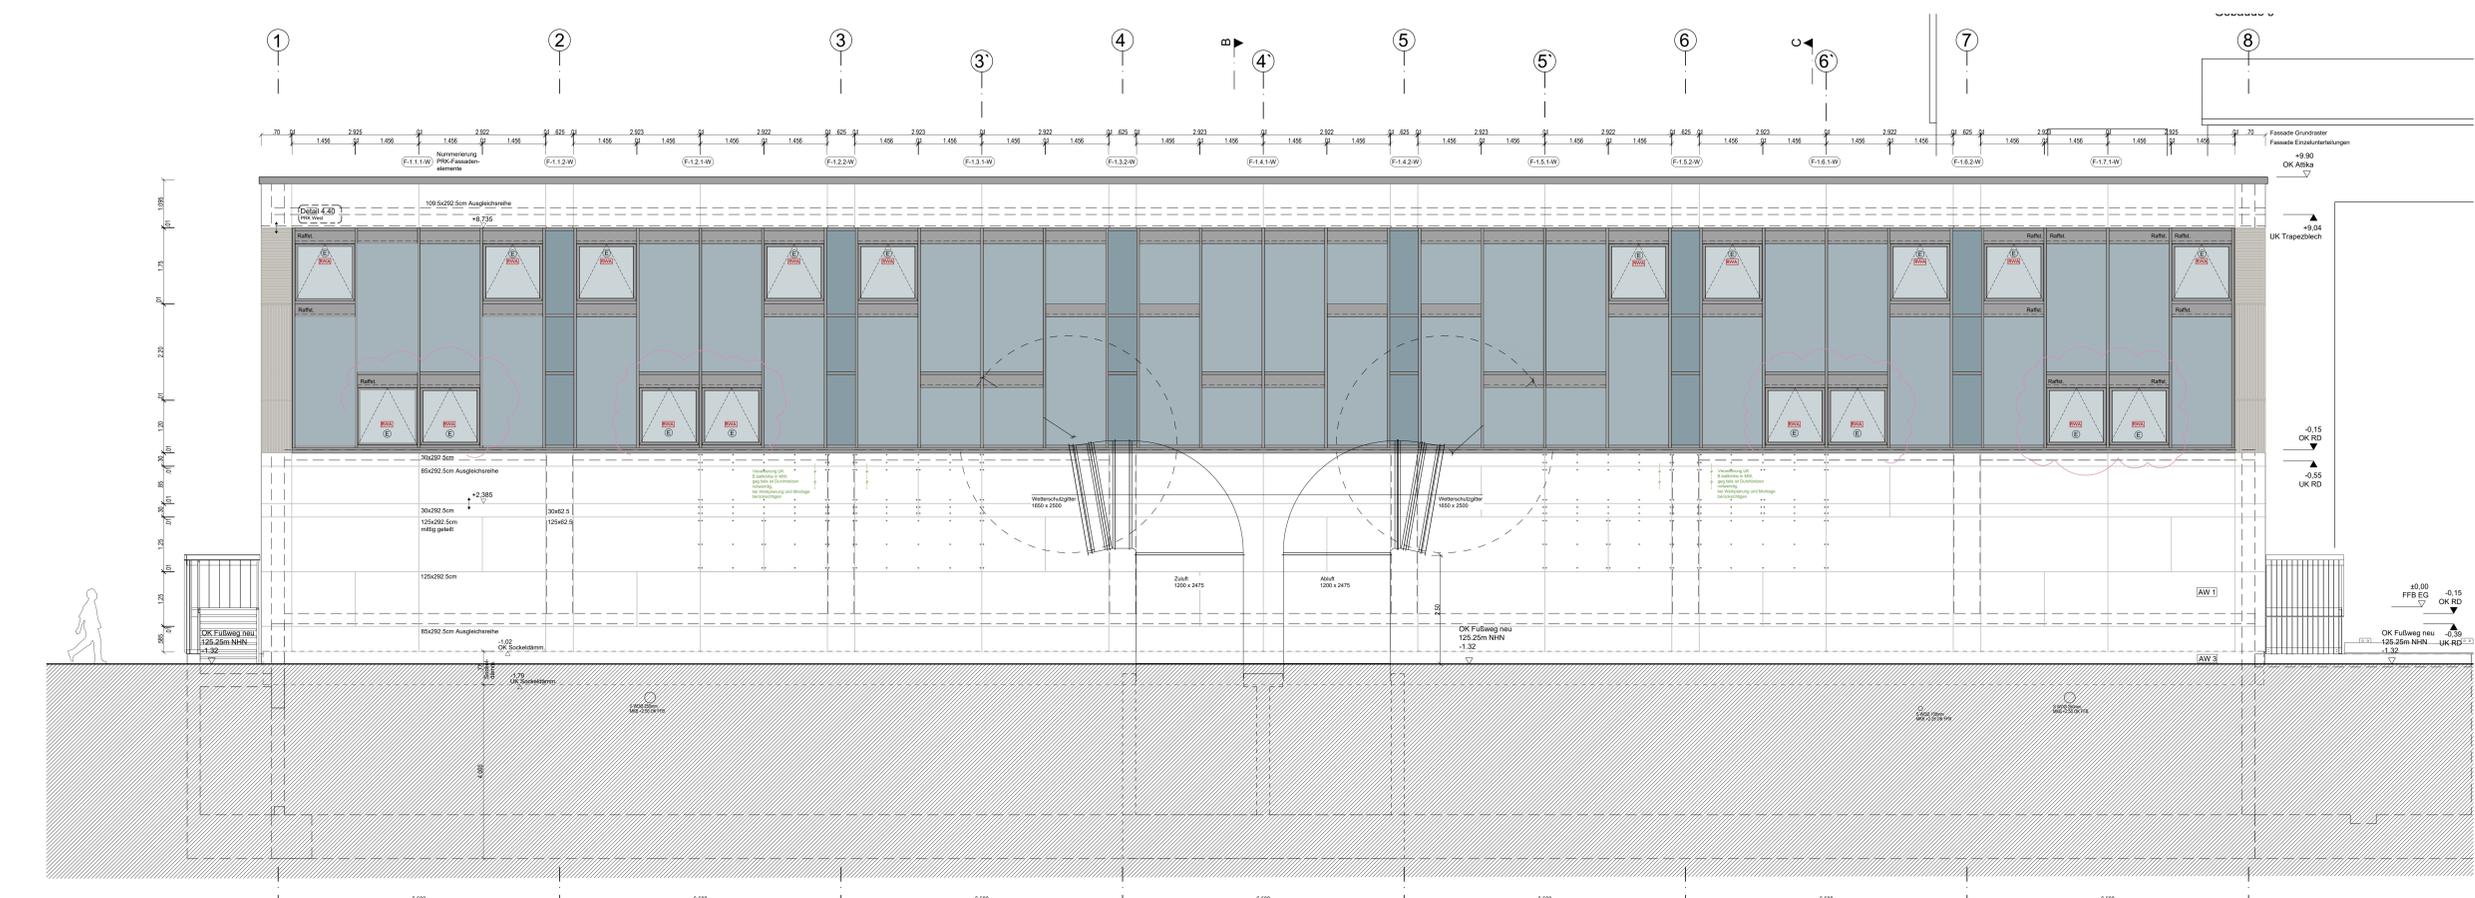

ANSICHT WEST

Alle angegebenen Maße sind, wenn nicht anders vermerkt, Rohbaumaße.
Türhöhen beziehen sich auf OK FFB des Raumes, in den die Tür aufschließt.
Brüstungshöhen beziehen sich auf OK FFB und sind als Rohbaumaße angegeben.
Fensterfüßhöhen sind Rohbaumaße.

LEGENDE

STÄHLBETON	WD WANDDURCHBRUCH
BETON UNBEWEHRT	BD BODENDURCHBRUCH
BETONFERTIGTEIL	DD DECKENDURCHBRUCH
MAUERWERK SFK 12 TRAGEND	
MW SFK 12 NICHTTRAGEND	
MAUERWERK SFK 20 TRAGEND	
MW SFK 20 NICHTTRAGEND	
WÄRMEDÄMMUNG MINERALWOLLE	
WÄRMEDÄMMUNG KUNSTSTOFF	
GIPSKARTON	
ABDICHTUNG	
+0.00 FERTIGHÖHE	+9.00 ROHBAUHÖHE

S SANITÄR	FD FUNDAMENT-DURCHBRUCH	OTS OBERTRICHSCHLEISER
H HEIZUNG	FA FUNDAMENT-AUSPARUNG	RWA RAUCHWÄRME-ABZUG
E ELEKTRO	WD WANDDURCHBRUCH	RA RAUCHABZUG
L LUFTUNG	WS WANDSCHUTZ	
G GAS	WS WANDSCHUTZ	
UHD UNTERHANGENDE	ED ECKDURCHBRUCH	
HK HEIZKÖRPER	DD DECKENDURCHBRUCH	
FV FESTVERGLASUNG	UK UNTERKANTE	
	OK OBERKANTE	
	UZ UNTERZUG	
	UZ ÜBERZUG	
		(E) TOR MIT ELEKTR. ANSCHLUSZ
		FSA ELEKTR. FESTSTELLKASSE TÜR

LEGENDE BRANDSCHUTZ

FFB + M	TREPPENRAUMWAND FFB+M (IN DER BAUKLASSIFIKATION BRANDWAND)
FFB	FELDERBESTÄNDIGE BAUTEILE WÄNDE UND DECKEN
FFB	TÜREN UND INNENRAUM-VERGLASUNGEN

INDEX-STÄNDE WÄHREND DER BAUPHASE

Index	Datum	Inhalt	Stand
B	11.07.2024	-Planfrüherstellung -Änderung Auftragsrichtung Fenster Westfassade	SG
A	18.03.2024	-Planfrüherstellung	

Wandaufbauten - Außenwände

AW	Bezeichnung	Material / Dicke
AW 1	Außenwand mit Faserzementverkleidung	- Faserzementplatten 8 mm - Füllerdämmung, Mineralwolle, VL.G 032 50 mm - Mauerwerk, Kalksandstein 20-2 in DBM; im Bereich LG Stahlbeton 300mm
AW 2	Außenwand Putzfassade	- Mineralischer Faserputz 20 mm - Wärmehämmung, Mineralwolle, VL.G 032 180 mm - Mauerwerk, Kalksandstein 20-2 in DBM; im Bereich LG Stahlbeton 300mm
AW 3	Sockelbereich außerhalb Erdreich	- Sockelputz 15 mm - Perimeterdämmung PW, XPS VL.G 035 180 mm - vertikale Abdichtung, Bitumenabbeschichtung 10 mm - WU-Beton 300 mm
AW 4	Außenwand innerhalb Erdreich	- Perimeterdämmung PW, XPS VL.G 035 120 mm - vertikale Abdichtung, Bitumenabbeschichtung 10 mm - WU-Beton 300 mm

INDEX-STÄNDE WÄHREND DER BAUPHASE

Index	Datum	Inhalt	Stand
B	11.07.2024	-Planfrüherstellung -Änderung Auftragsrichtung Fenster Westfassade	SG
A	18.03.2024	-Planfrüherstellung	

± 0.00m = + 126.57 m ü.NHN = OK FFB EG (FFB Sporthalle)

Basissituation

Sporthalle "Pollitech" mit Raumschießanlage

Parzellennr.

Ansichten West und Ost

Legende

Legende	Planformat	Maßstab	Datum
Ausführungsplanung	3.1	- B	11.07.24

Gesamtbauhauab

Flächenerweiterung Bundespolizei, Technisches Hilfswerk, ESB und Zoll

LE Campus GmbH
Behrnfstraße 86
04158 Leipzig

Auftraggeber

Behzad + Partner Architekten BDA
Nikolaistraße 33/37
04109 Leipzig

Tel. 0341 52 04 501
mail: rupe@behzad-architekten.de
web: www.behzad-architekten.de

Architekt

Behzad + Partner Architekten BDA
Nikolaistraße 33/37
04109 Leipzig

Tel. 0341 52 04 501
mail: info@behzad-architekten.de
web: www.behzad-architekten.de

Fragebogen

Fragebogen	Umschrieb	Fragebogen	Umschrieb
Maßstab	1:50	Planformat	870x1350
Planentwerfer	S. Giersdorff	Datum	25.10.2023