
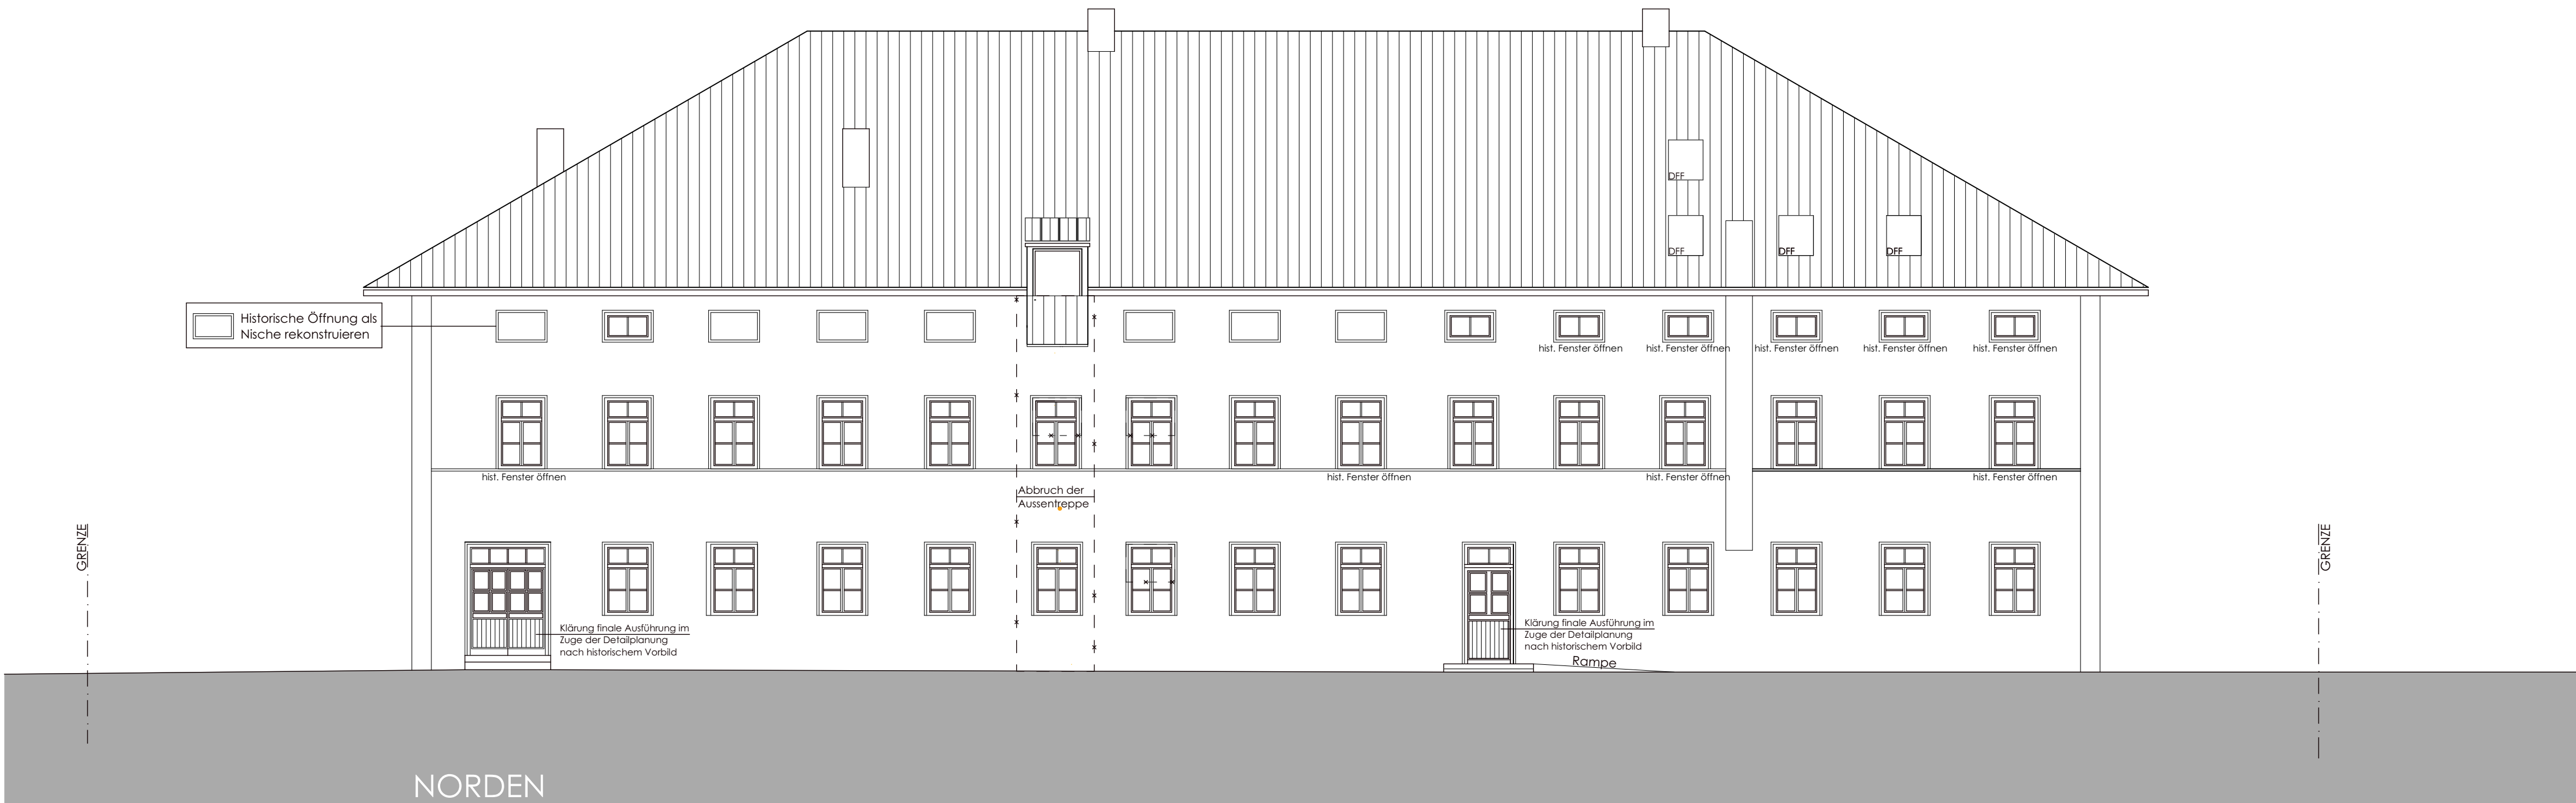
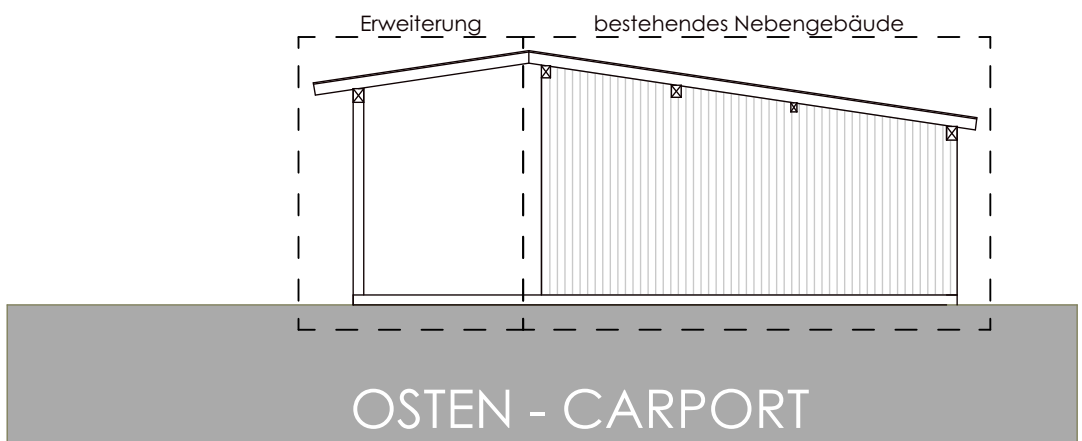
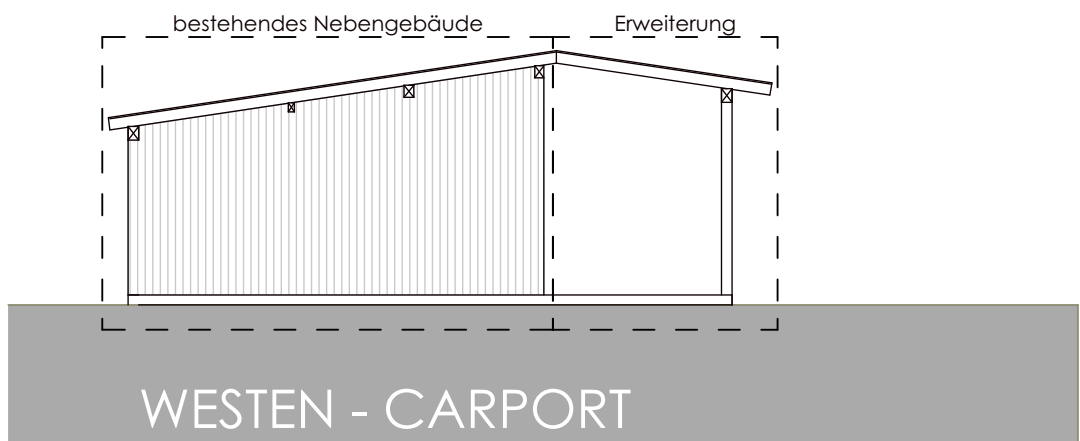
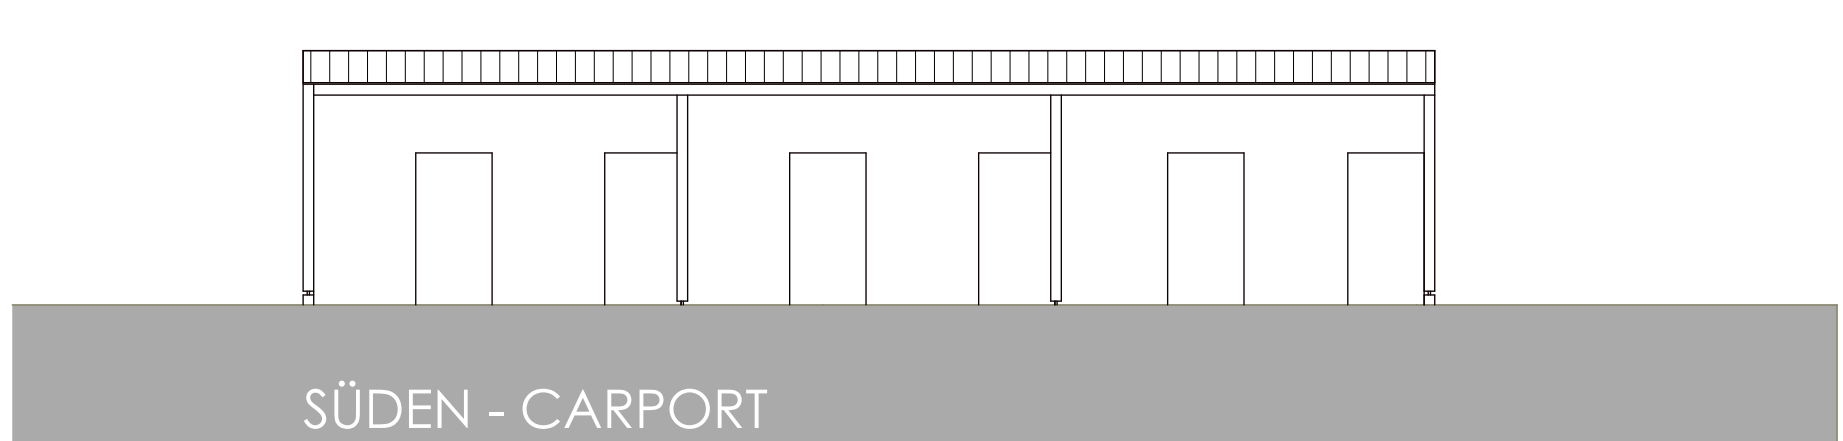


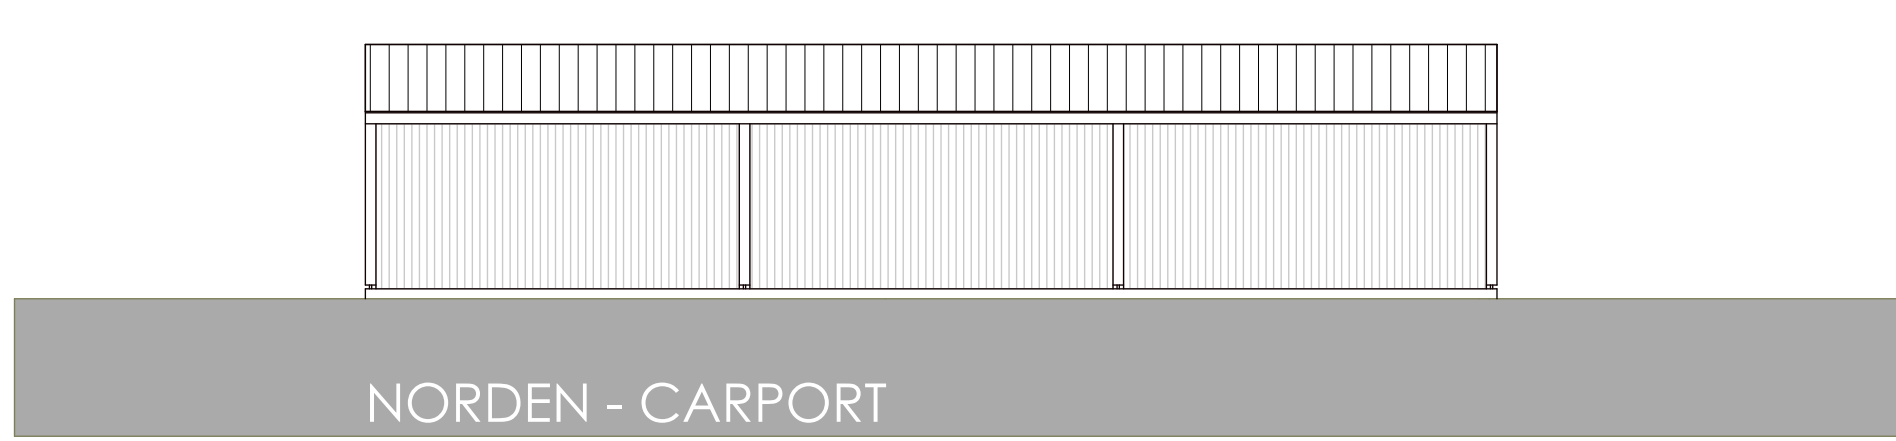

EG	-	Gastwirtschaft	(Bestand)
EG	-	2 Wohneinheiten	(Neu)
EG	-	Treppenhaus	(Neu)
EG	-	Treppe(WHG)	(Neu)
EG	-	Biergarten	(Bestand)
EG	-	Carport	(Erweitert)
EG	-	4 Stellplätze	(Neu)
OG	-	Saal	(Bestand)
OG	-	3 Wohneinheiten	(Neu)
OG	-	Treppenhaus	(Neu)
DG	-	Schützenheim	(Bestand)
DG	-	1 Wohneinheit	(Neu)
Abbruch der Aussenstiege			

DER BAUHERR BESTÄTIGT, DASS ER ÜBER DIE ZU ERBRINGENDEN NACHWEISE WIE STATIK, BRANDSCHUTZ, WÄRMESCHUTZ, USW., INFORMIERT WURDE UND ERKLÄRT AUSDRÜCKLICH, DASS DER PLANFERTIGER NICHT MIT DIESEN AUFGABEN BEAUFTRAGT WURDE.

ORT, DATUM
UNTERSCHRIFT BAUHERR
SÄMTLICHE MASSE SIND EIGENVERANTWORTLICH ZU PRÜFEN BZW. AM BAU ZU NEHMEN. FÜR DIE RICHTIGKEIT DER MASSE HAFTET DIE AUSFÜHRENDE FIRMA.
DIESER PLAN IST NUR IN VERBINDUNG MIT DEN PLÄNEN DER FACHINGENIEURE UND DEN IM PLAN ANGEgebenEN DETAILPLÄNEN GÜLTIG.
SÄMTLICHE TRAGENDE BAUTEILE SIND NACH STATISCHER BERECHNUNG AUSZUFÜHREN.
UNTERRIVVIGEREN SIND VOR DER BAUAUSFÜHRUNG DER BAULEITUNG ZU WELDEN. SÄMTLICHE ROHBAUHÖHEN SIND OK ROHBODEN GEMESSEN! TÜRHOHEN BEZIEHEN SICH AUF OK FFB DES RAUMES IN DEN DIE TÜRÖFFNET.

Austauschplan

UMBAU DES GASTHOFES "BESNWIRT" IN EMERTSHAM
UND ERWEITERUNG DES BESTEHENDEN CARPORTS
(Details siehe oben)
in 83342 Emertsham, Tachertinger Straße 3, FLNR. 27, Gem. Emertsham

PLANINHALT: ANSICHTEN M 1 : 100

PLANUNG: ARCHITEKTURBÜRO HATZ
MARIENPLATZ 5
83308 TROSTBERG
TELEFON: 08621 / 64949 - 0

