




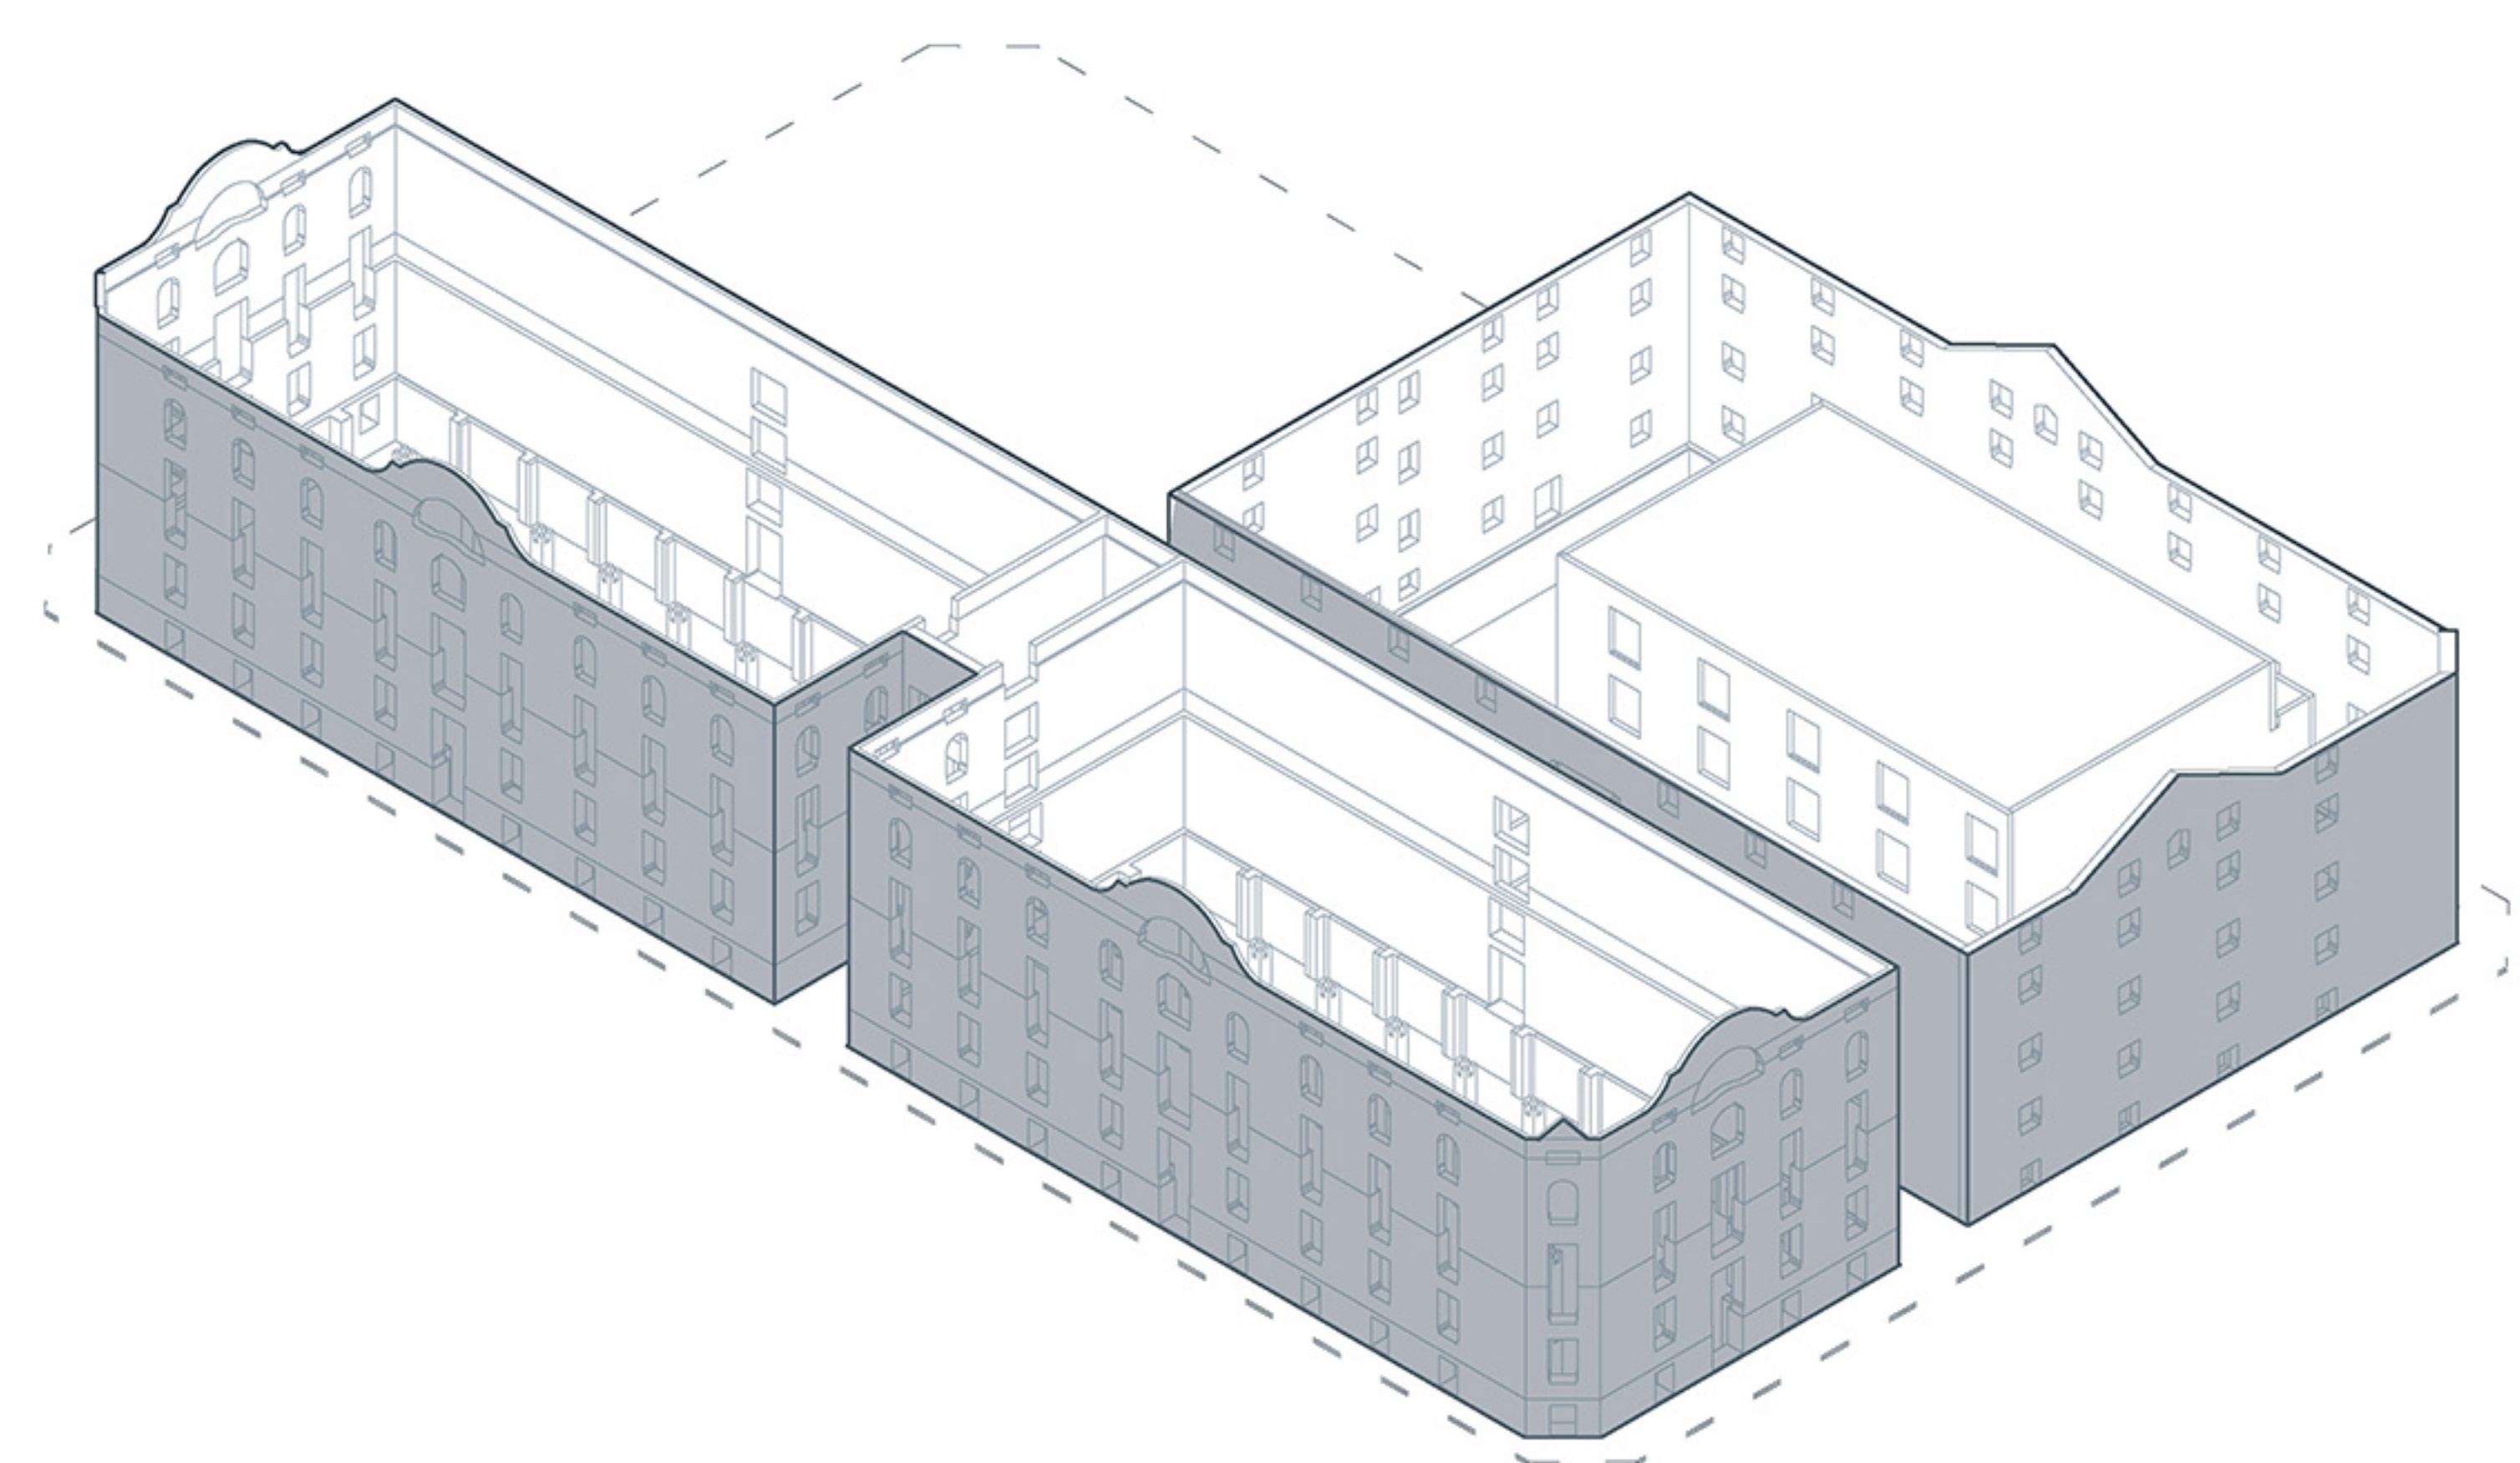

BESTANDSFASSADE

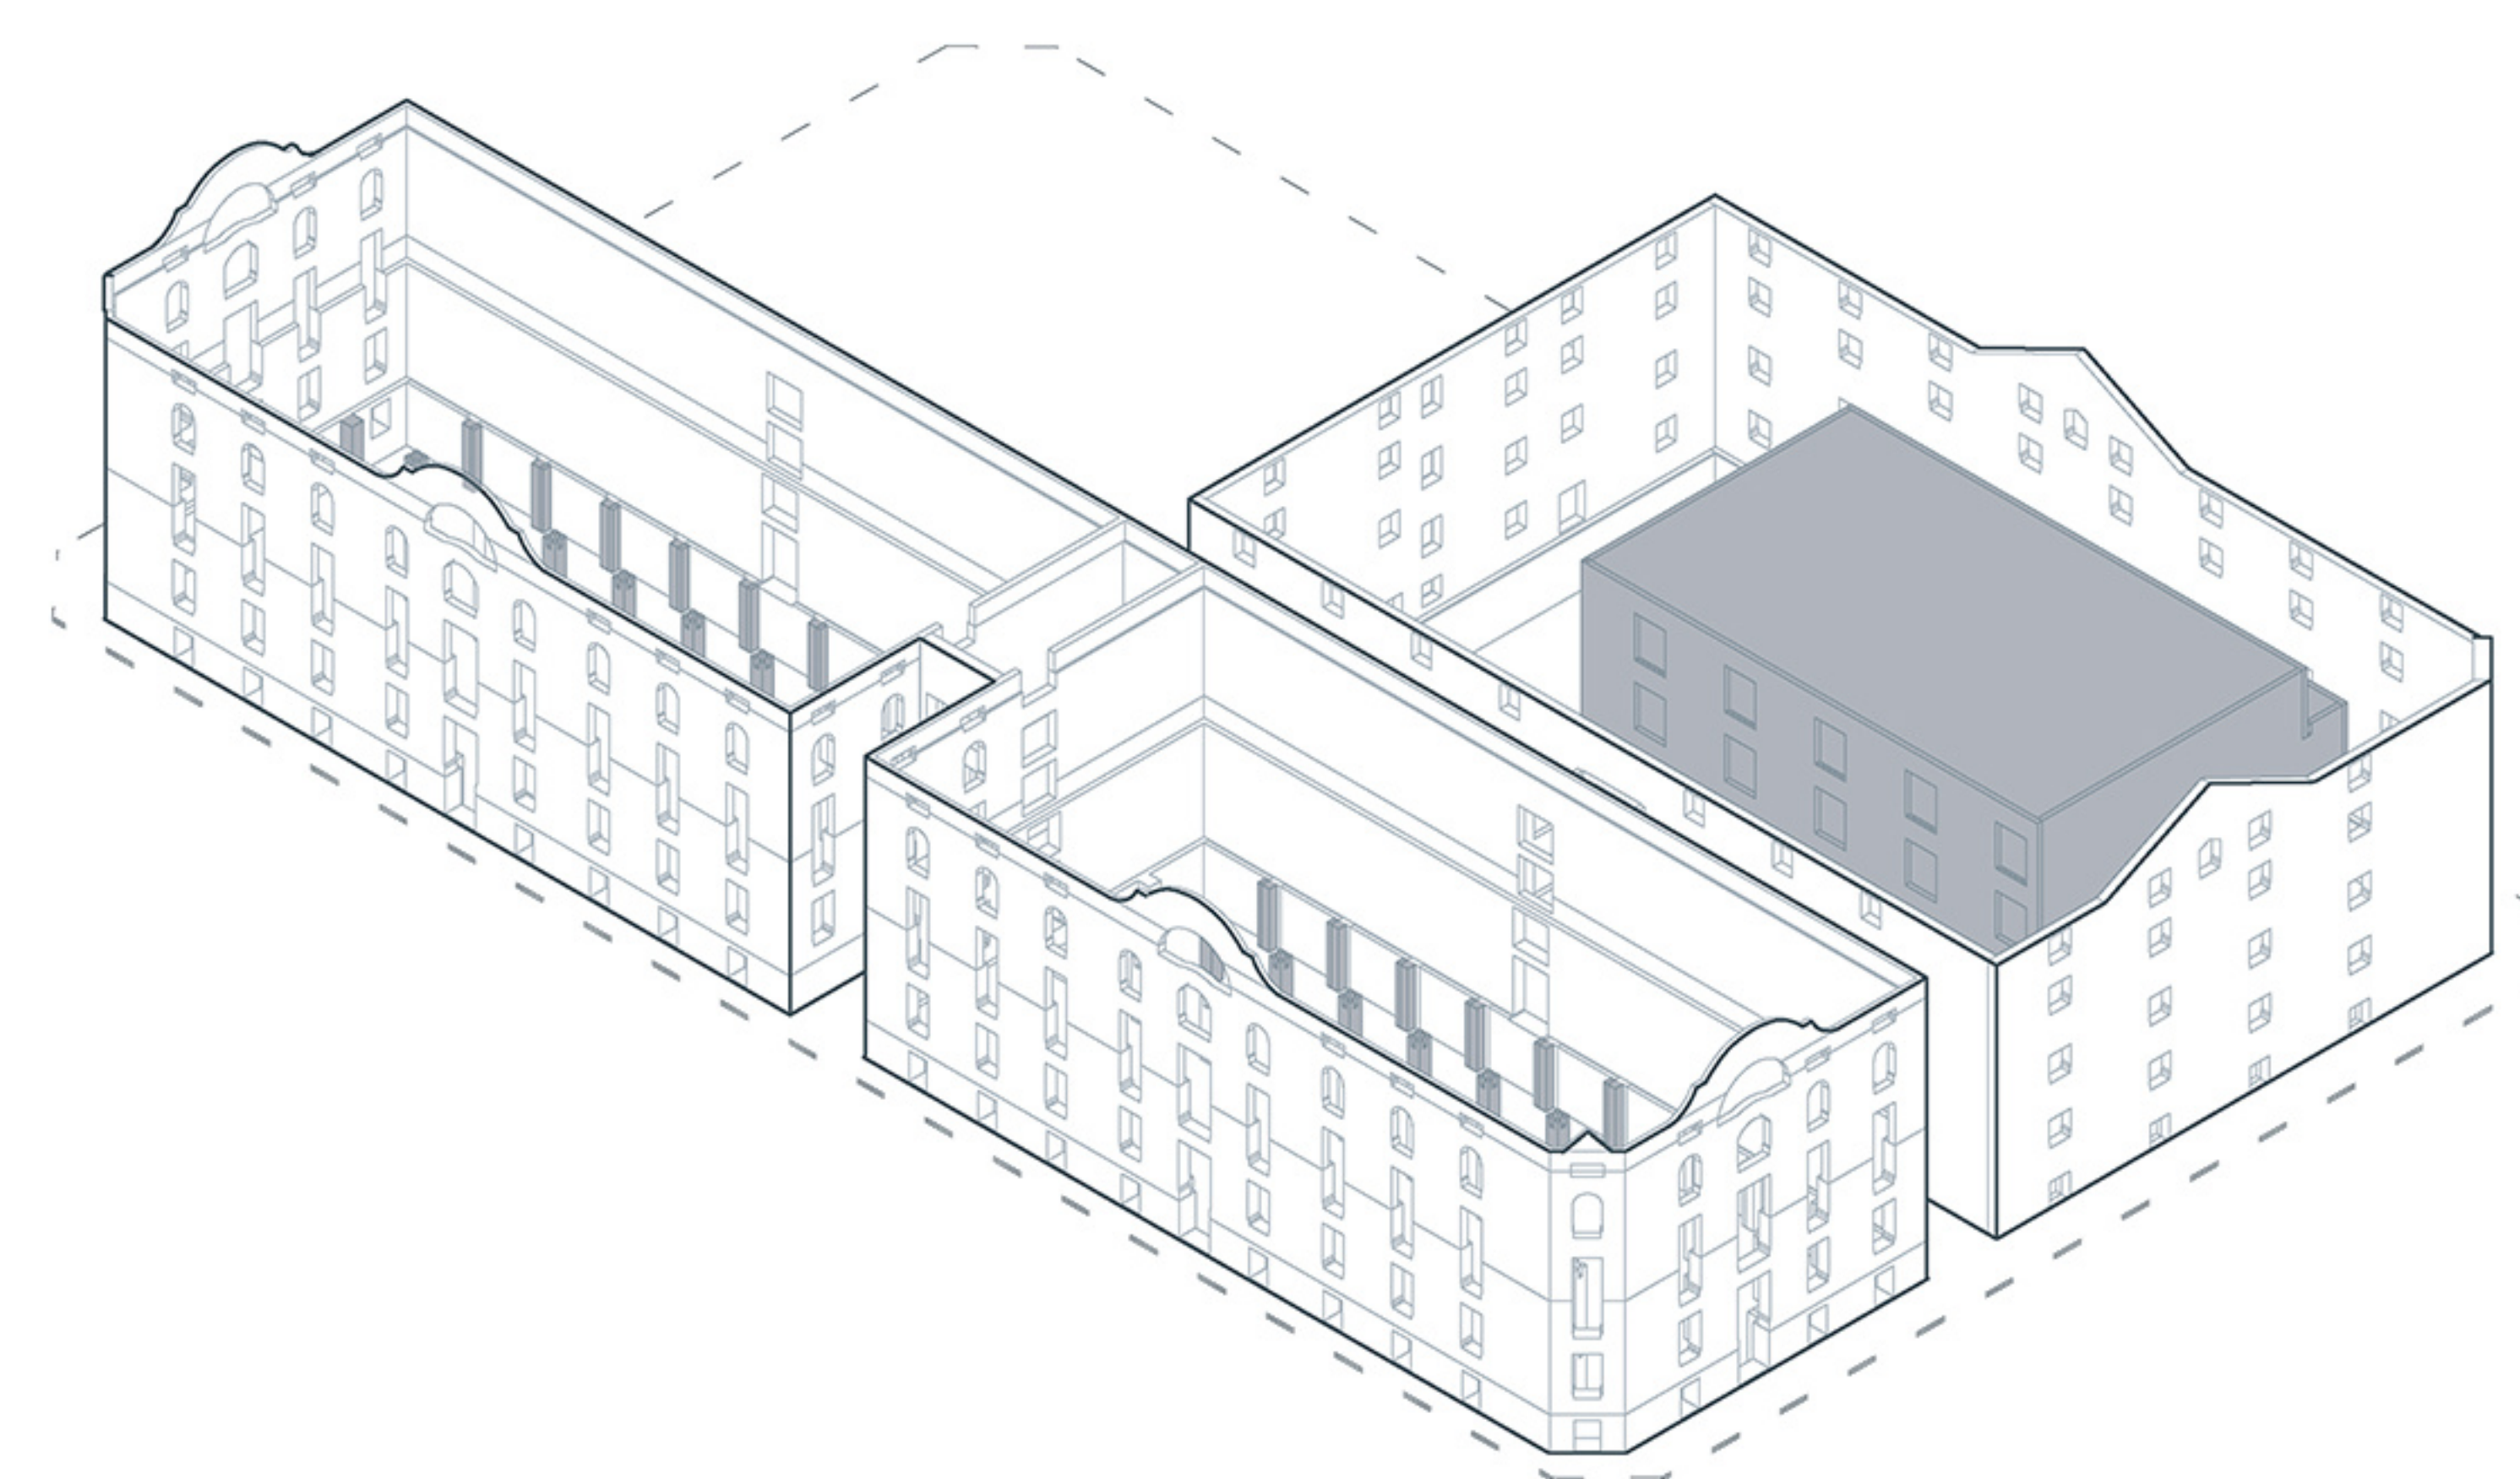

BESTANDSKONSTRUKTION

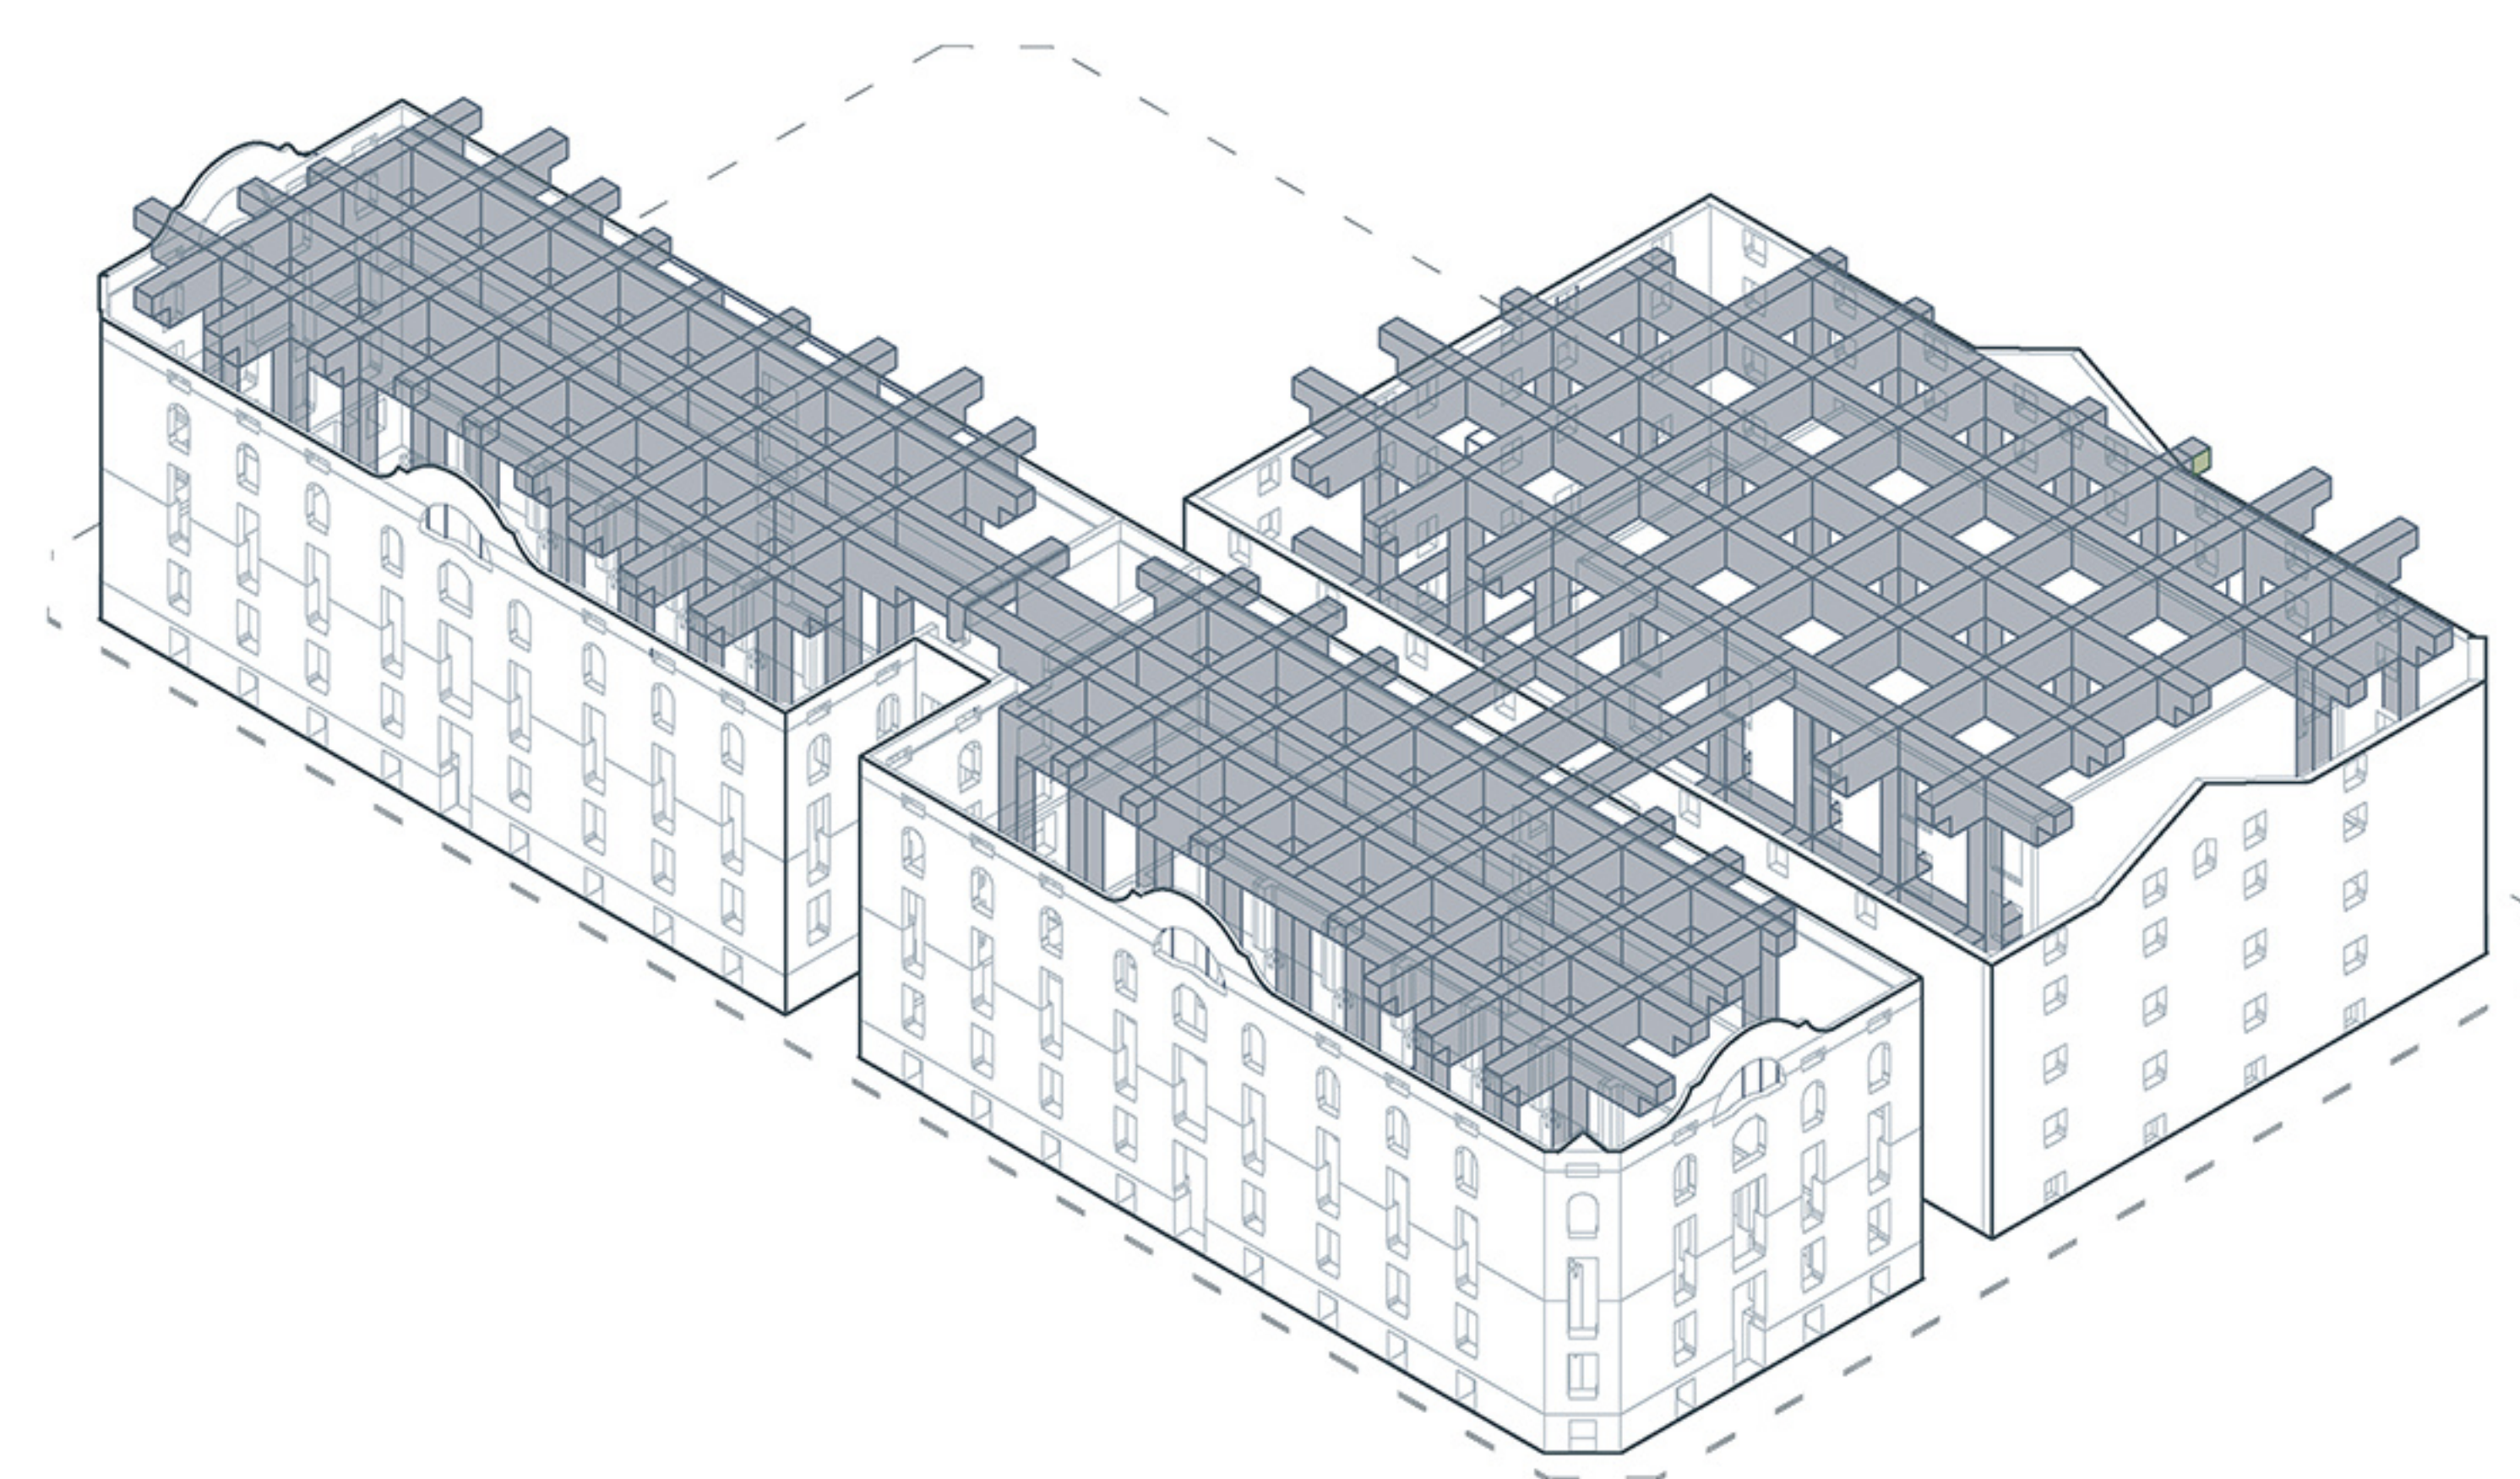

NEUES TRAGWERKSYSTEM

