



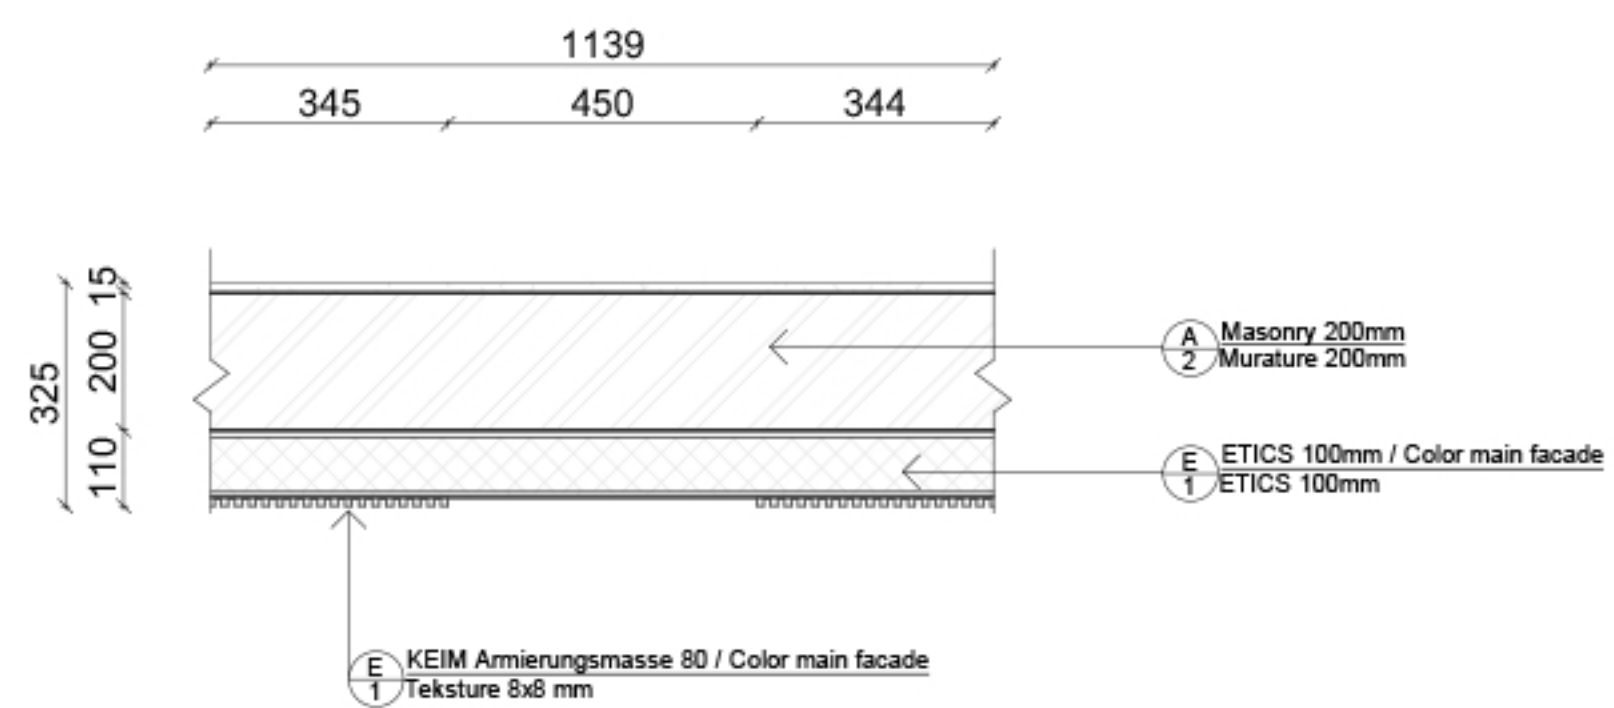

FAÇADE DETAIL 1:20

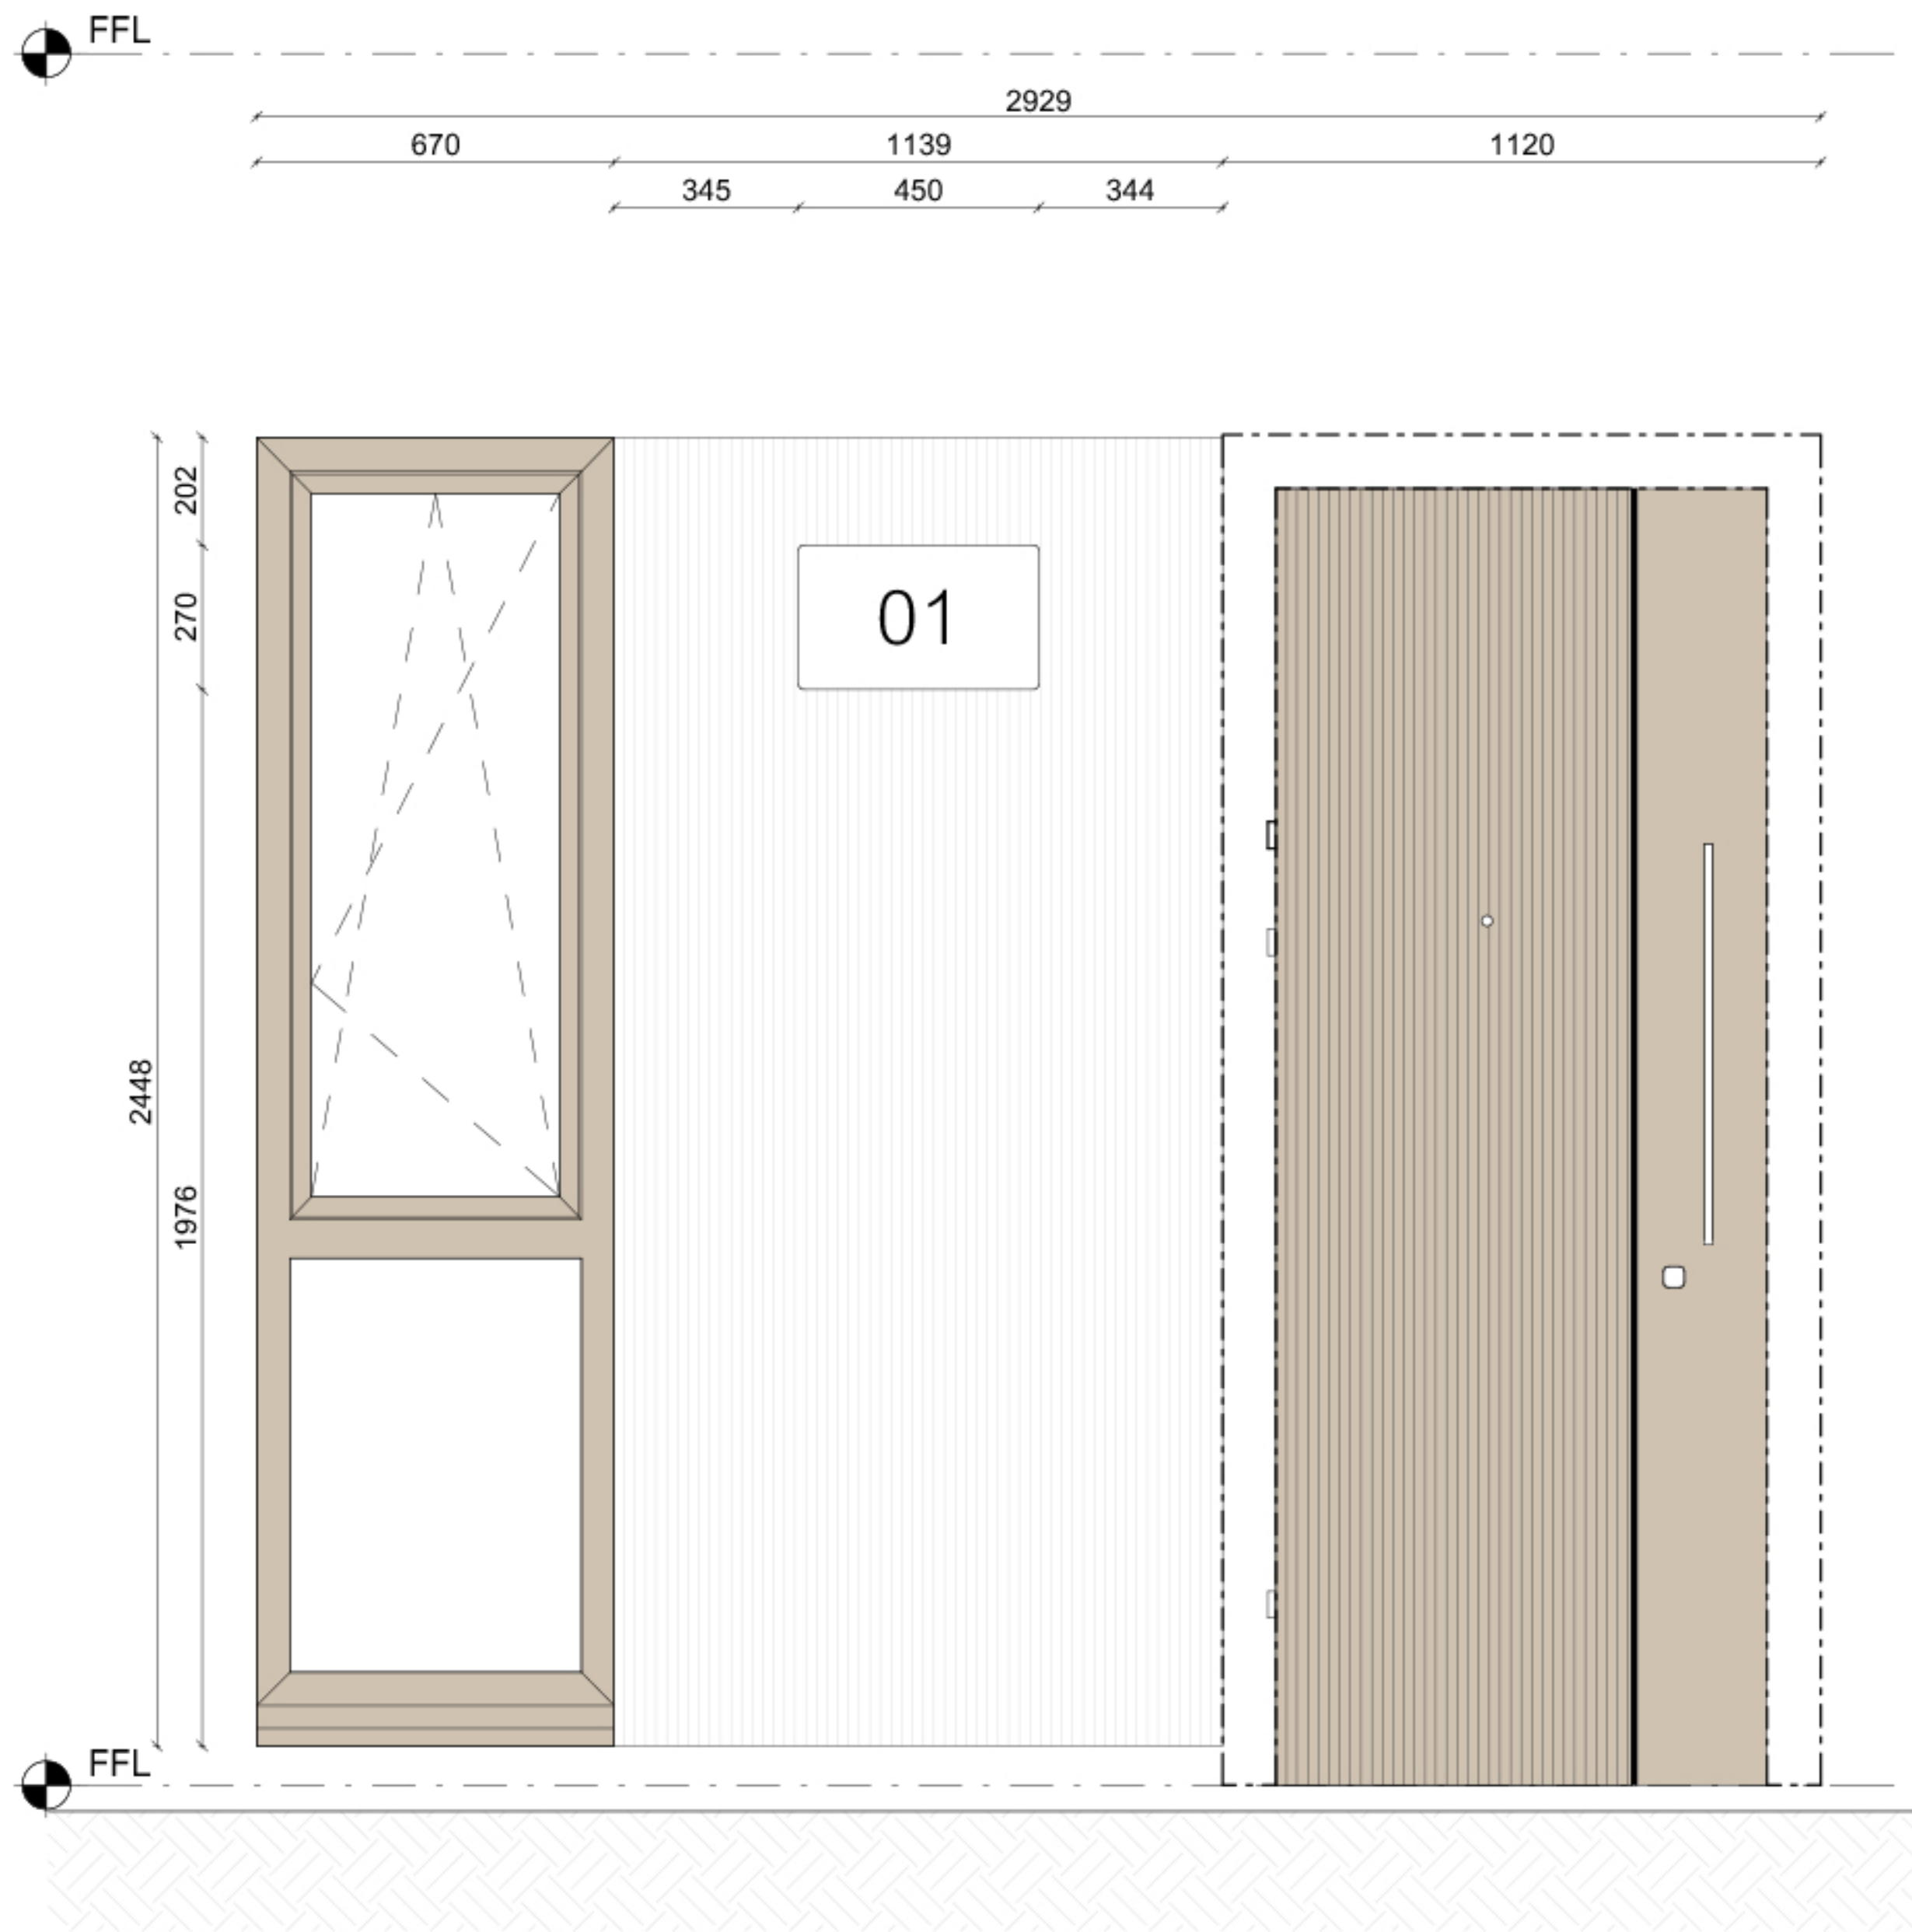