


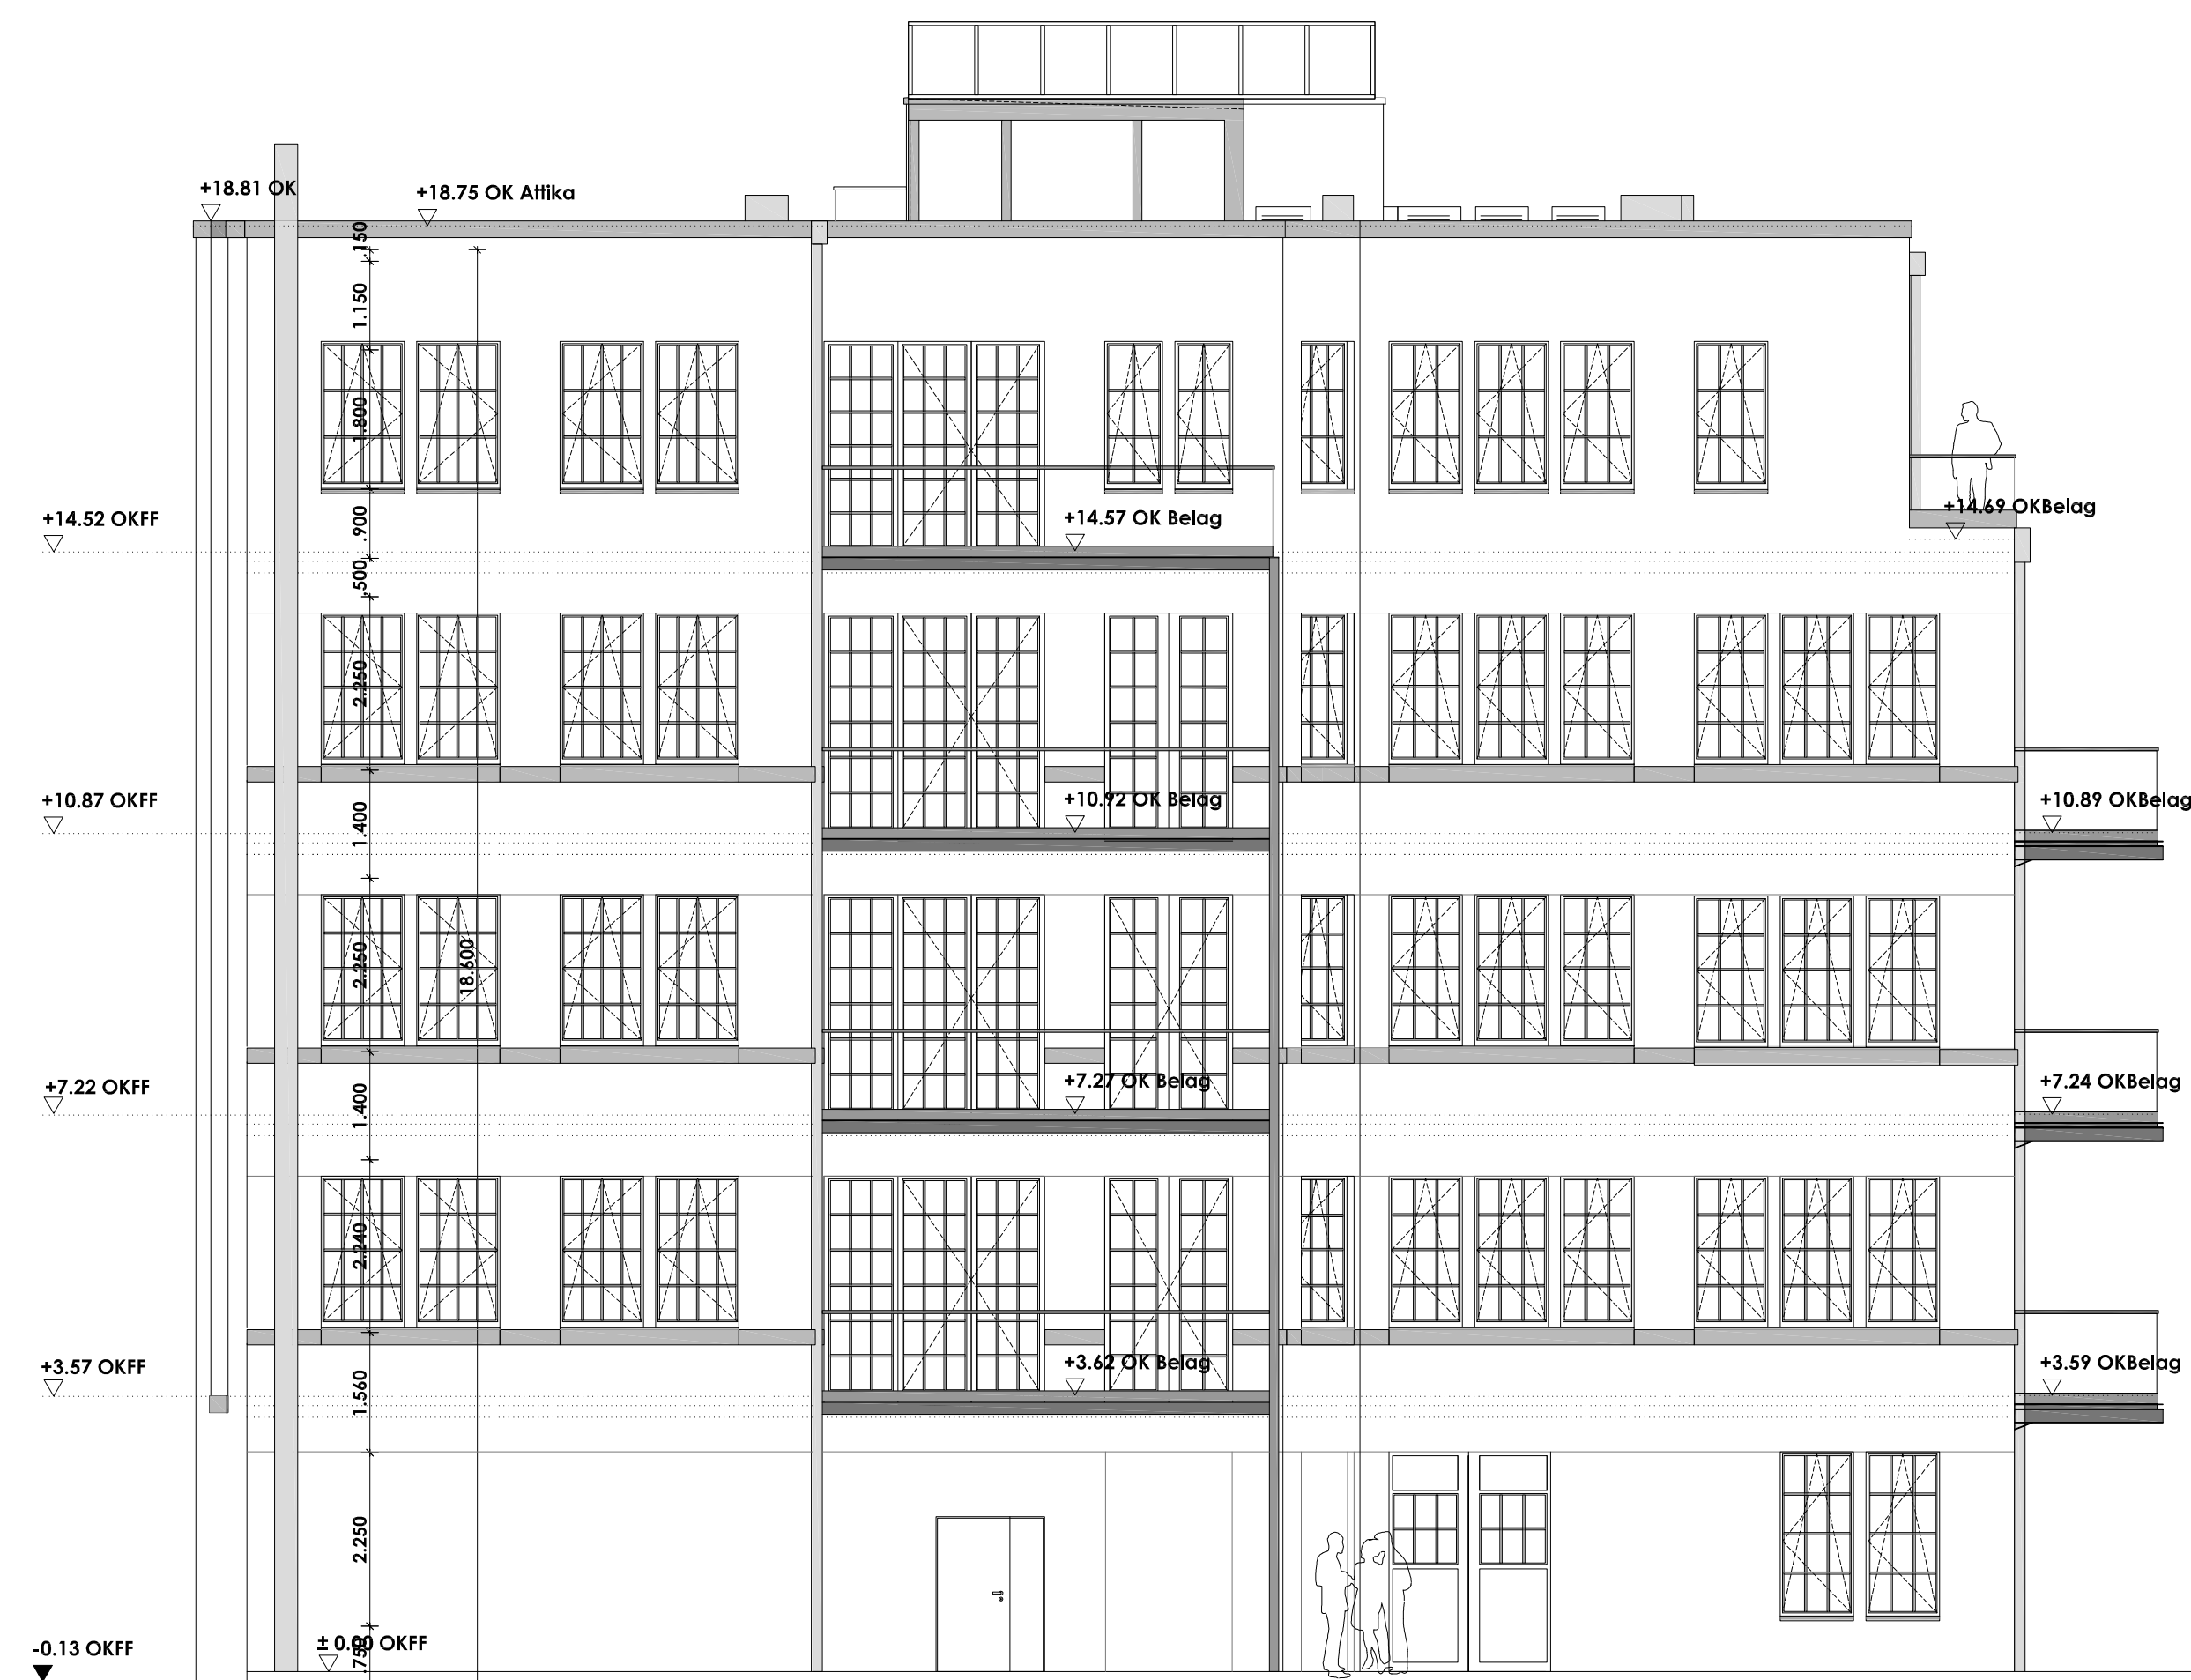

ansicht südwest m 1:100



ansicht nordwest m 1:100

Alte Würde, neuer Glanz - Loftwohnen in Hamburg Winterhude

planwerkeins
eckert + hamperl

architekten
Eduardstraße 46 - 48
20257 Hamburg
Fon 040 - 85 37 27 43
Fax 040 - 85 37 18 50
Mobil 0177 - 62 67 650
mail@planwerkeins.de
www.planwerkeins.de