



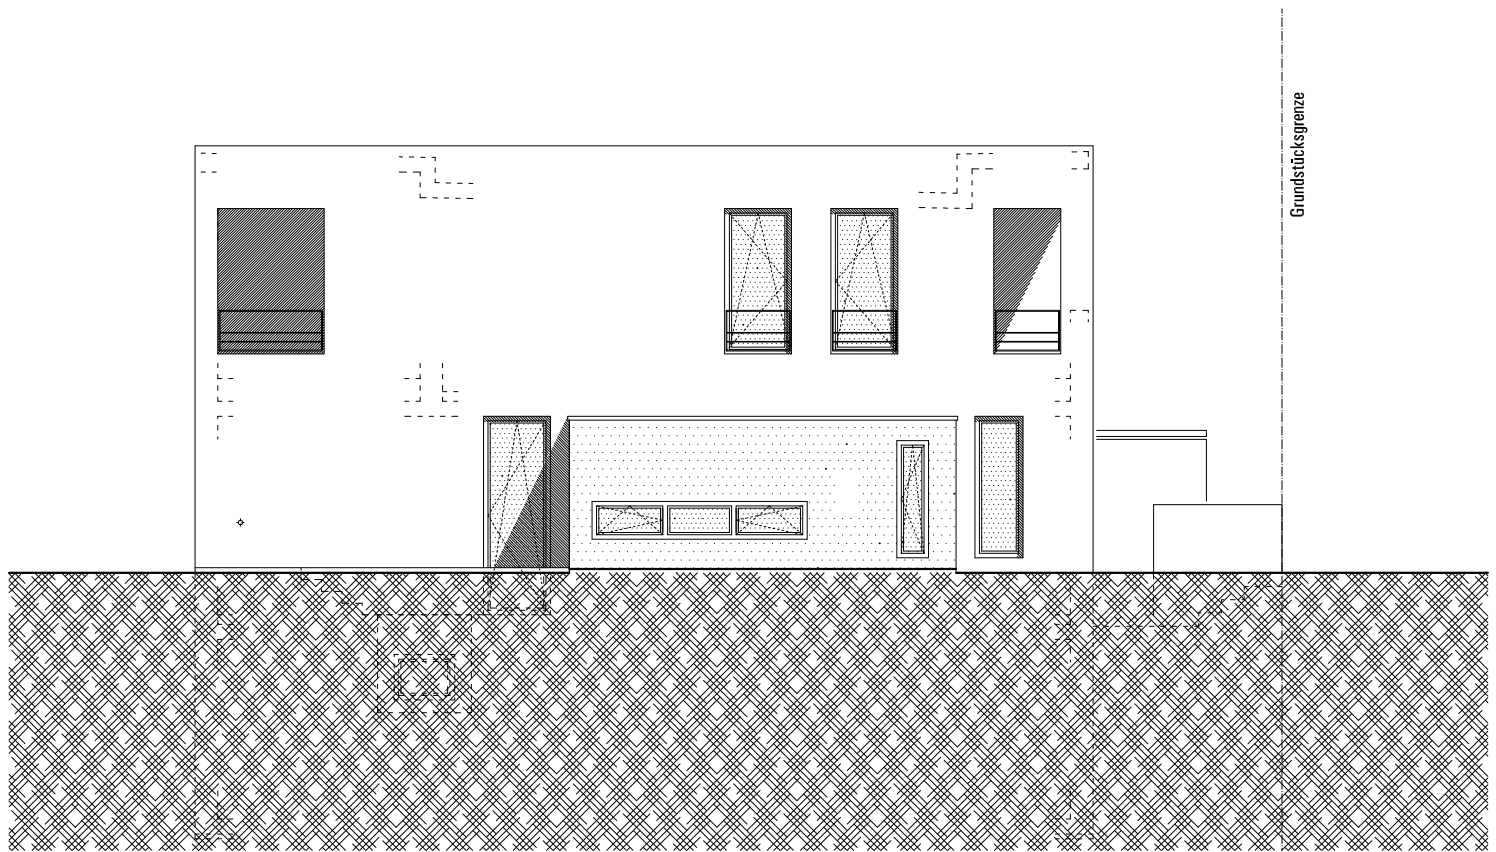

Ansicht Nord-Ost

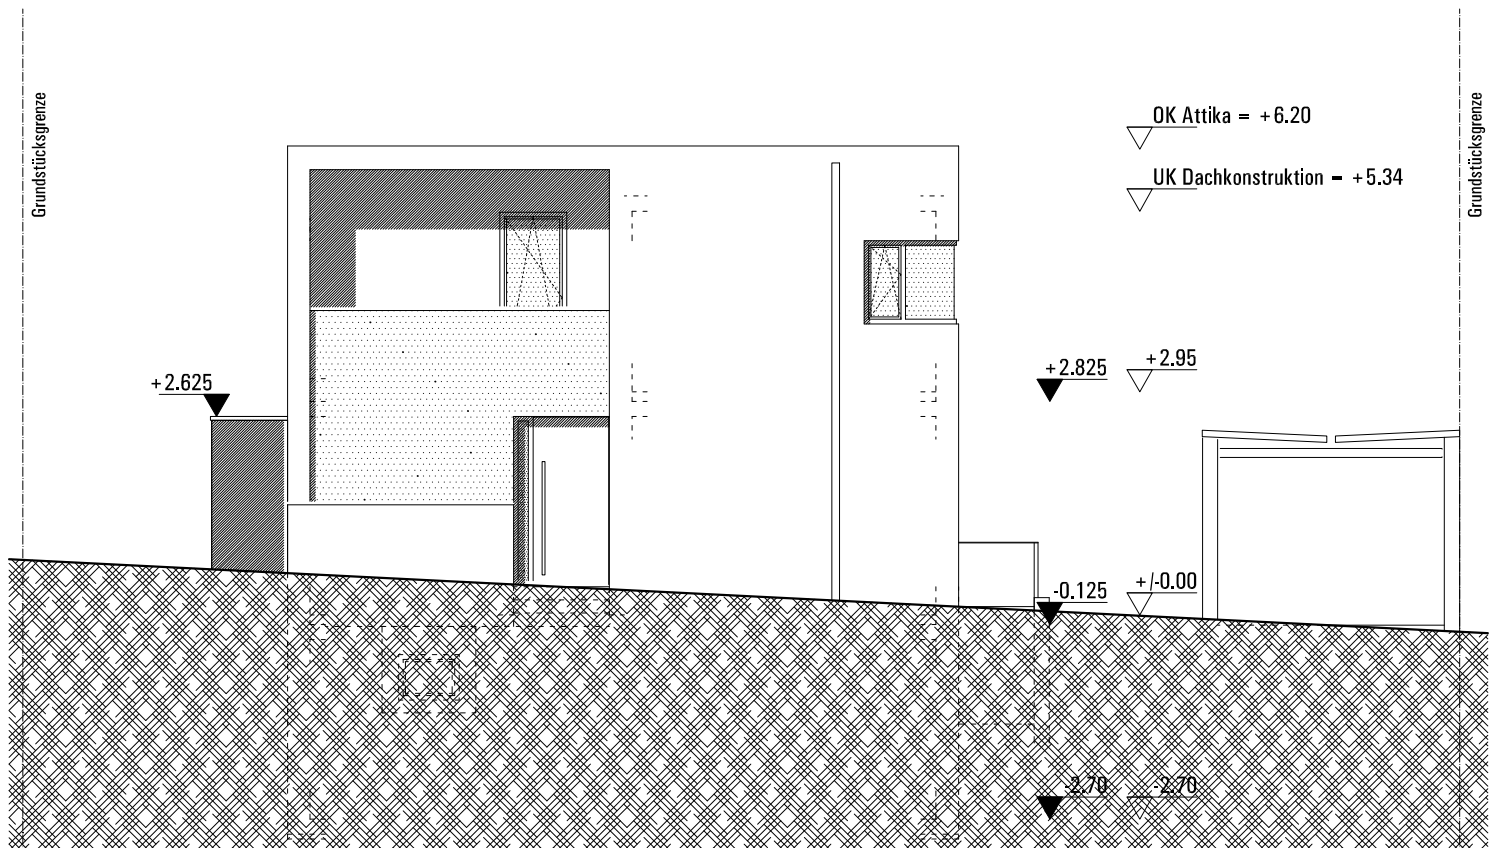

Ansicht Nord-West Straßenansicht