
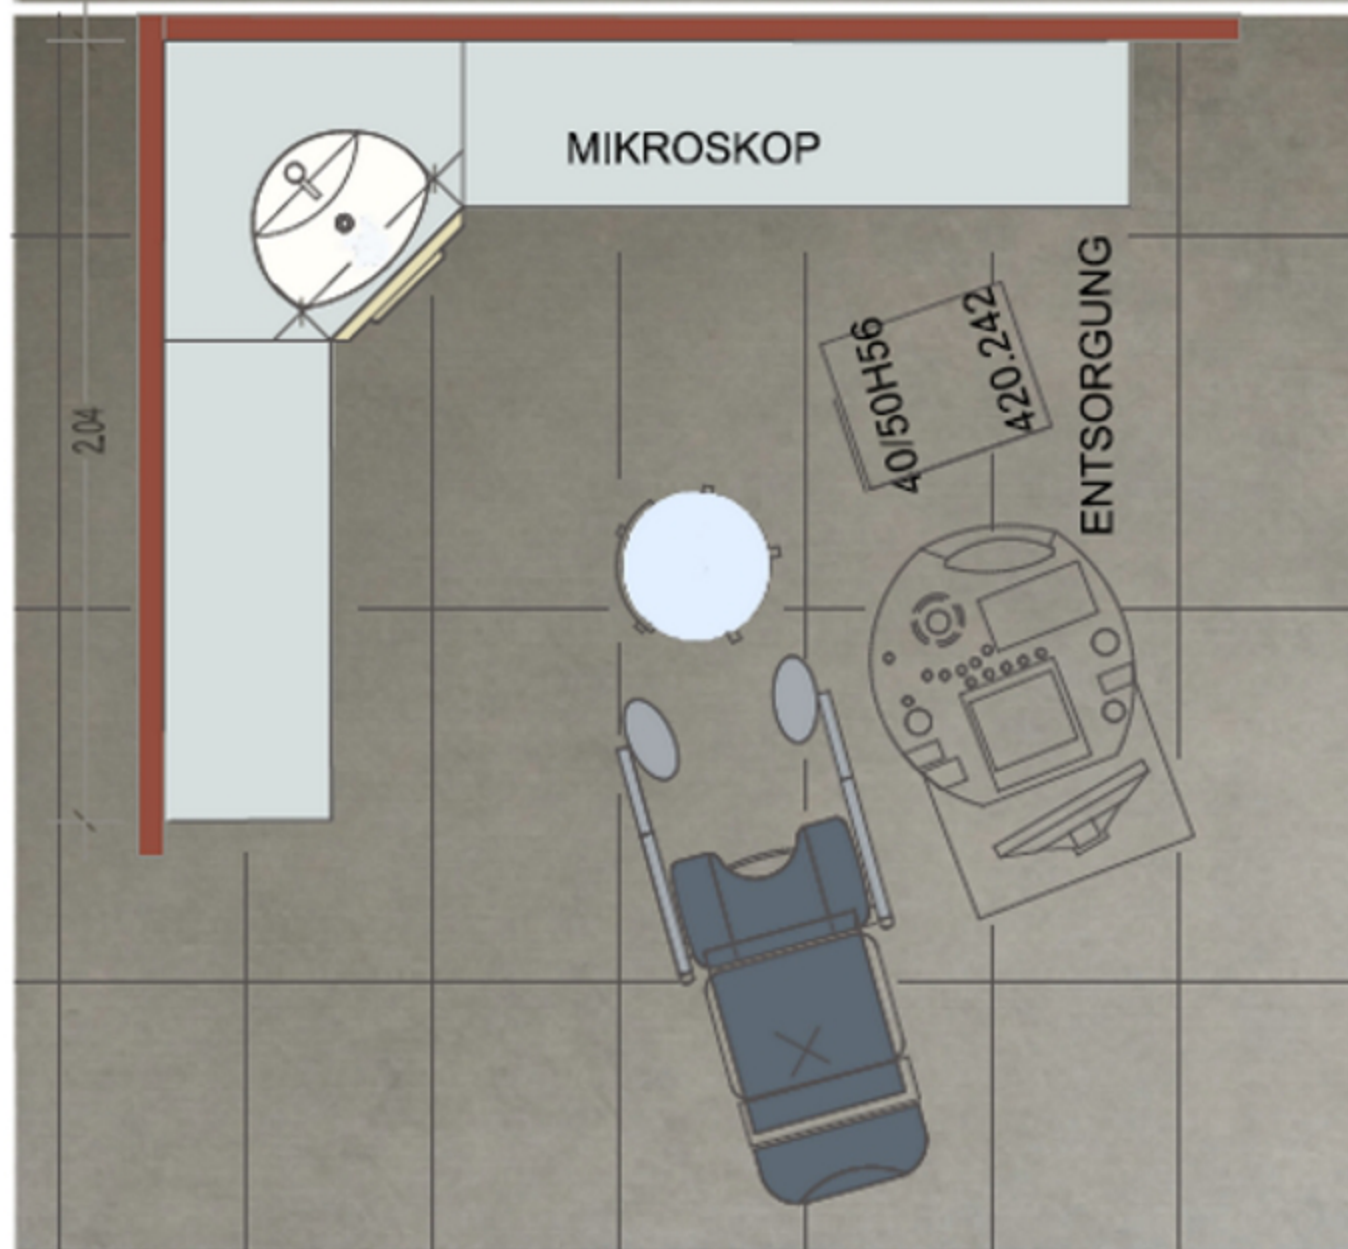


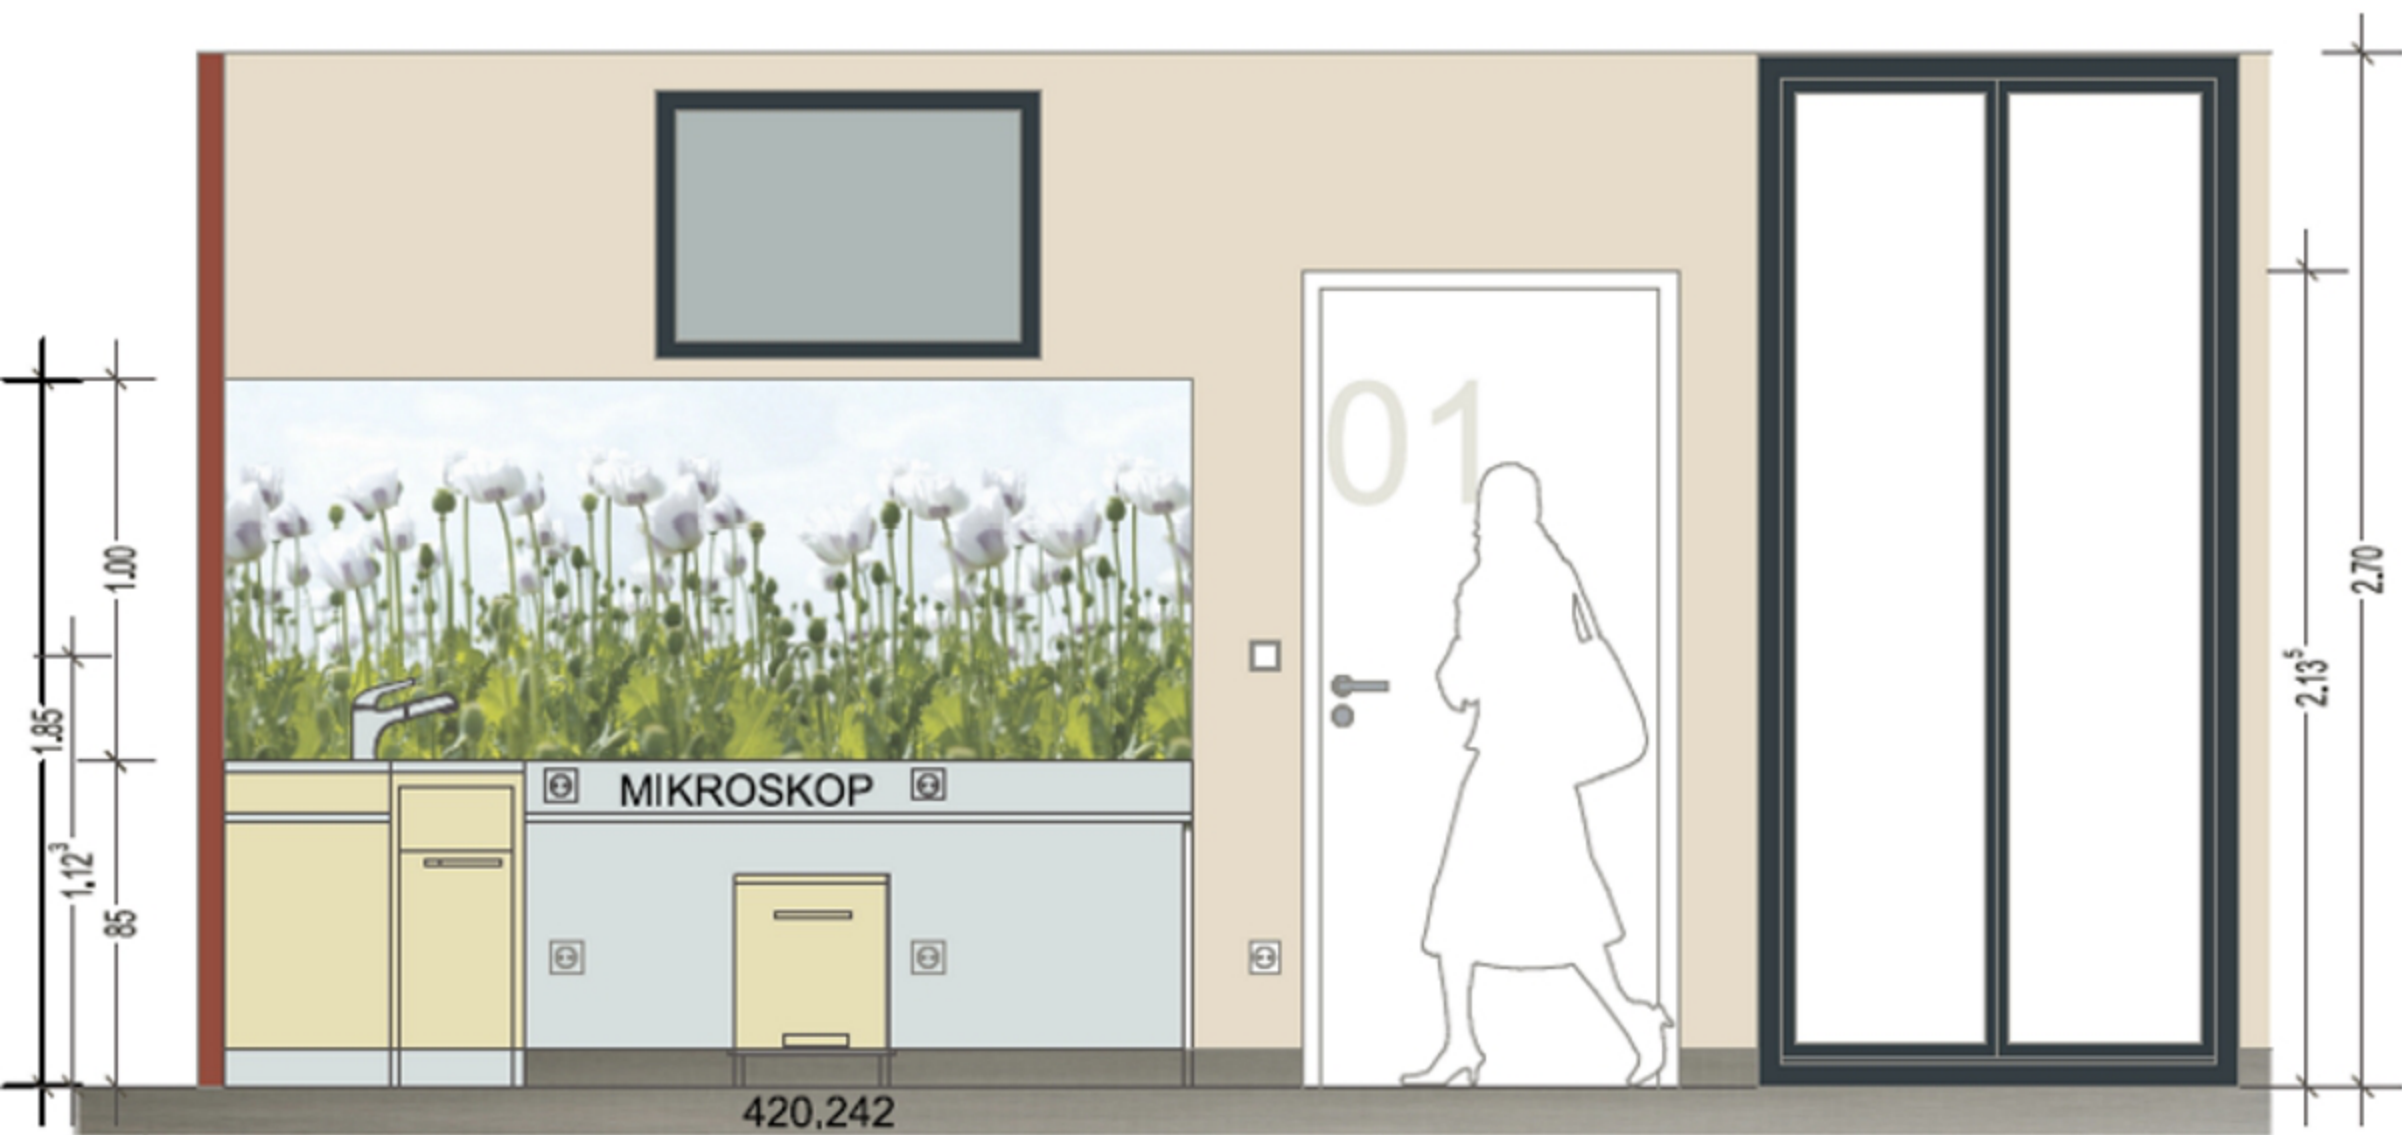

BEHANDLUNGSEINHEIT
GLAS VARIANTE 1

NEUER PATZ

BOCKHAUS - ODENTHAL ARCHITEKTEN