


Villa Belice Schnitt
M 1:200

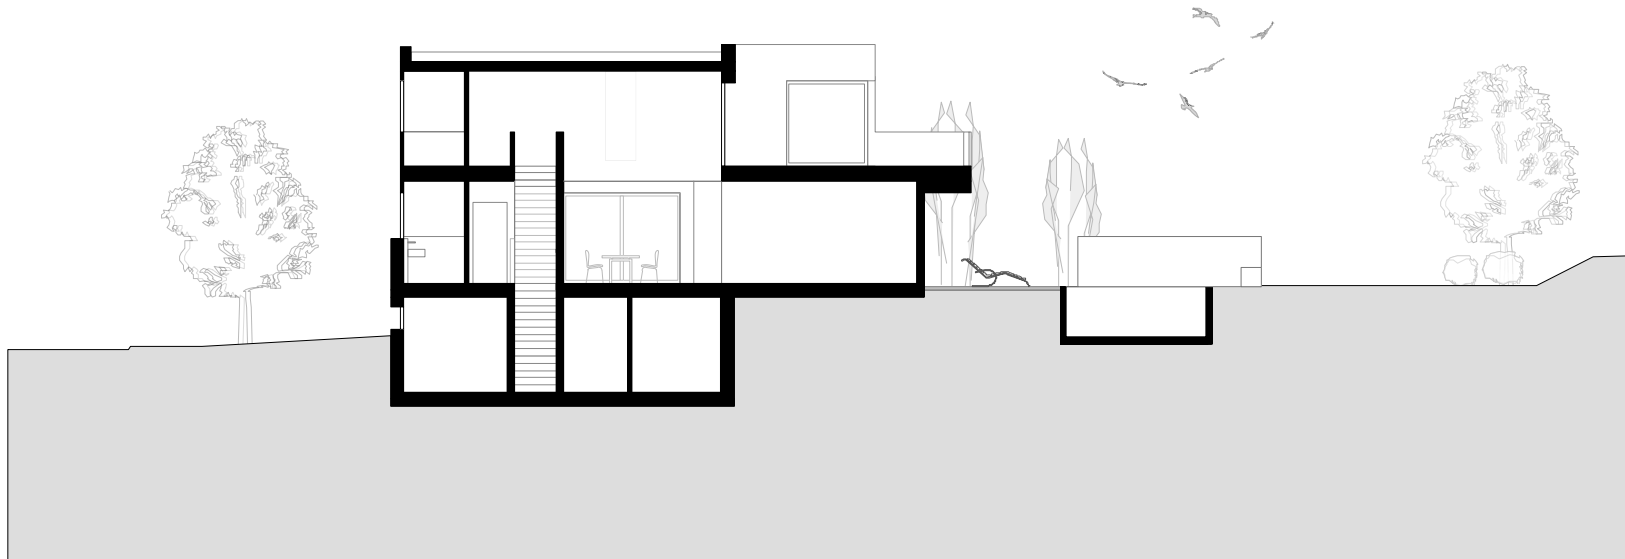

ARCHITEKTEN **LEE
MIR**

PARTNERSCHAFTSGESELLSCHAFT
Breitscheidstraße 131 a | 70176 Stuttgart
T 0711/25 85 85-0 | F 0711/25 85 85-10
mail@lee-mir.com | www.lee-mir.com