




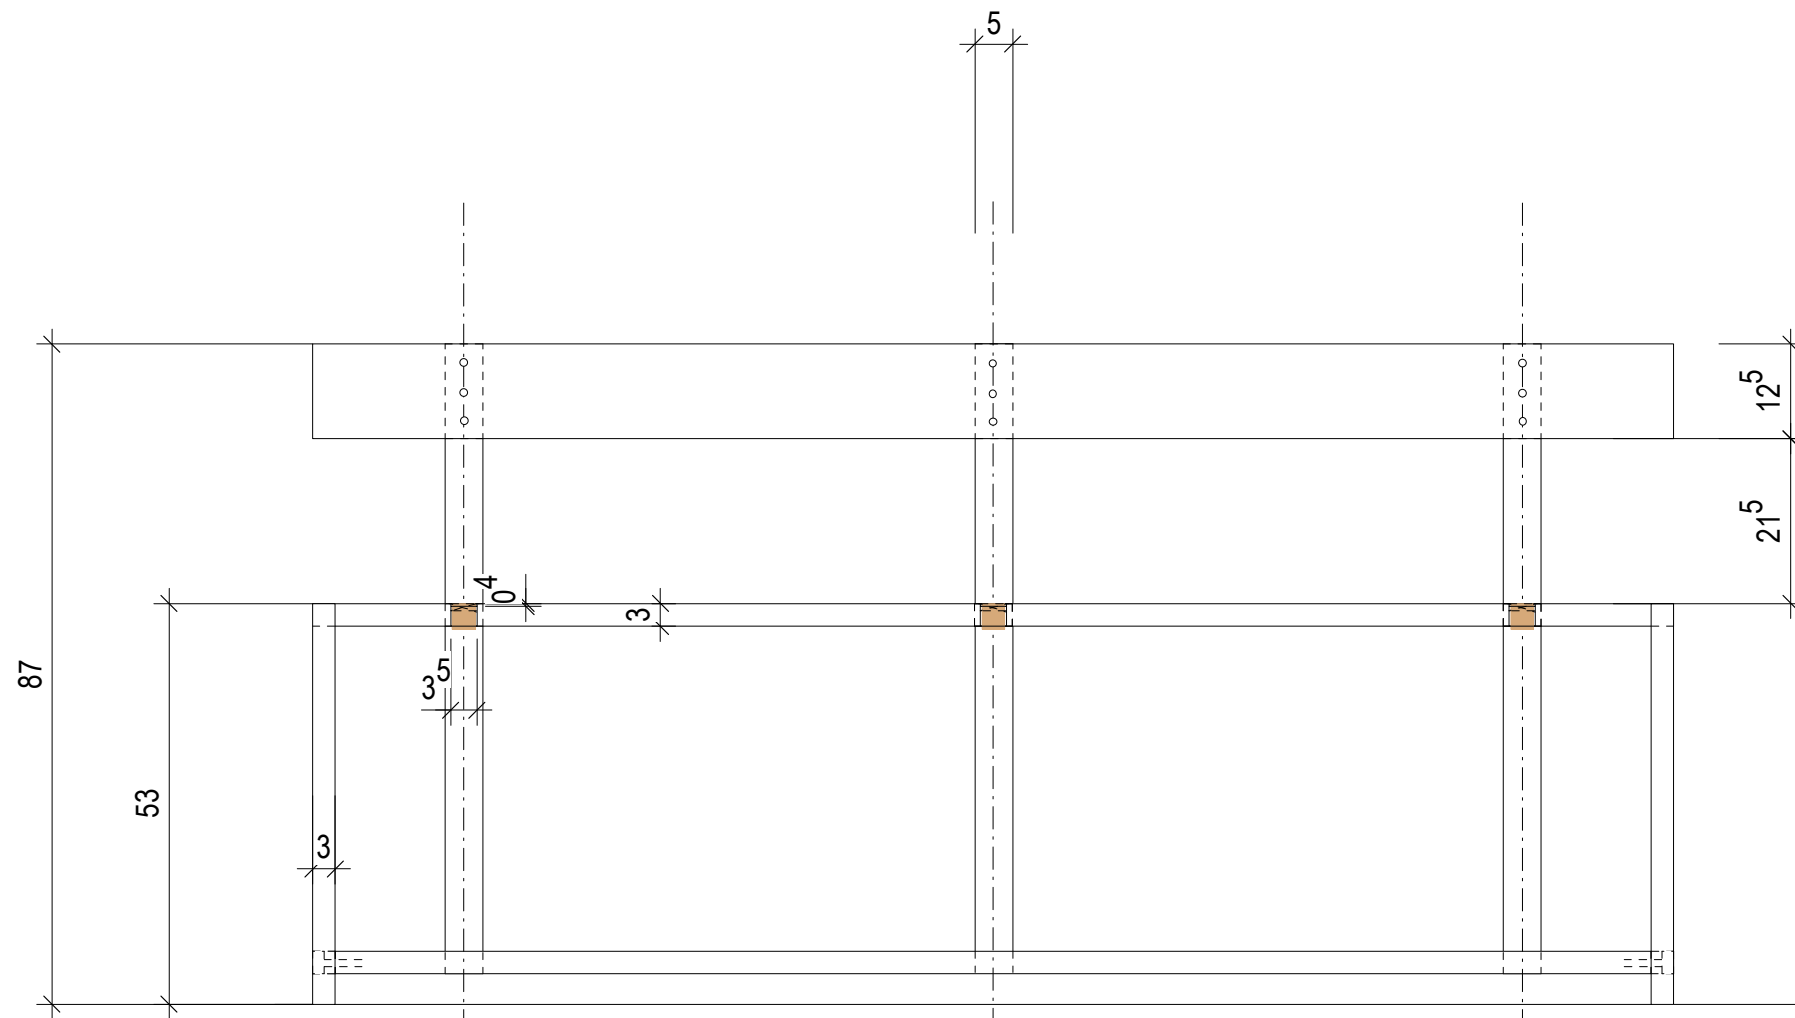

ANSICHT M 1 : 10

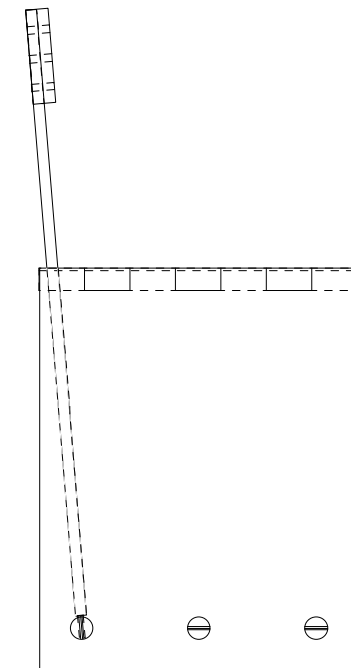

SEITENANSICHT M 1 : 10

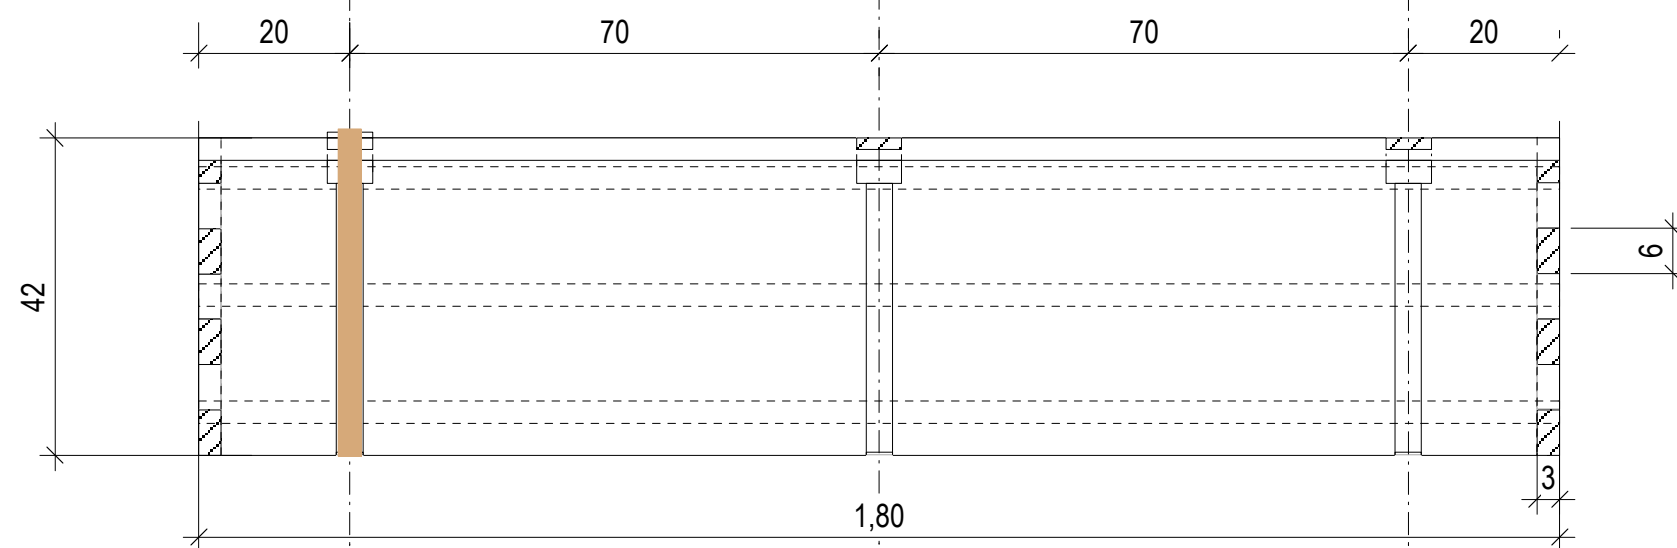

AUFSICHT M 1 : 10

BVH. MENZEL
BREZZO DI BEDERO
M 1 : 10 06.11.15

DETAILPLAN SITZBANK

M. 1 : 10

NEUBERGER MENZEL
ARCHITEKTEN
FUGGERSTR. 32
71332 WAIBLINGEN
FON 07151_173 0 443
FAX 07151_173 0 449
MOB 0176_826 956 80
www.neubergermenzel.de
juergen.neuburger@neuburger-architekten.de