Erdgeschoss

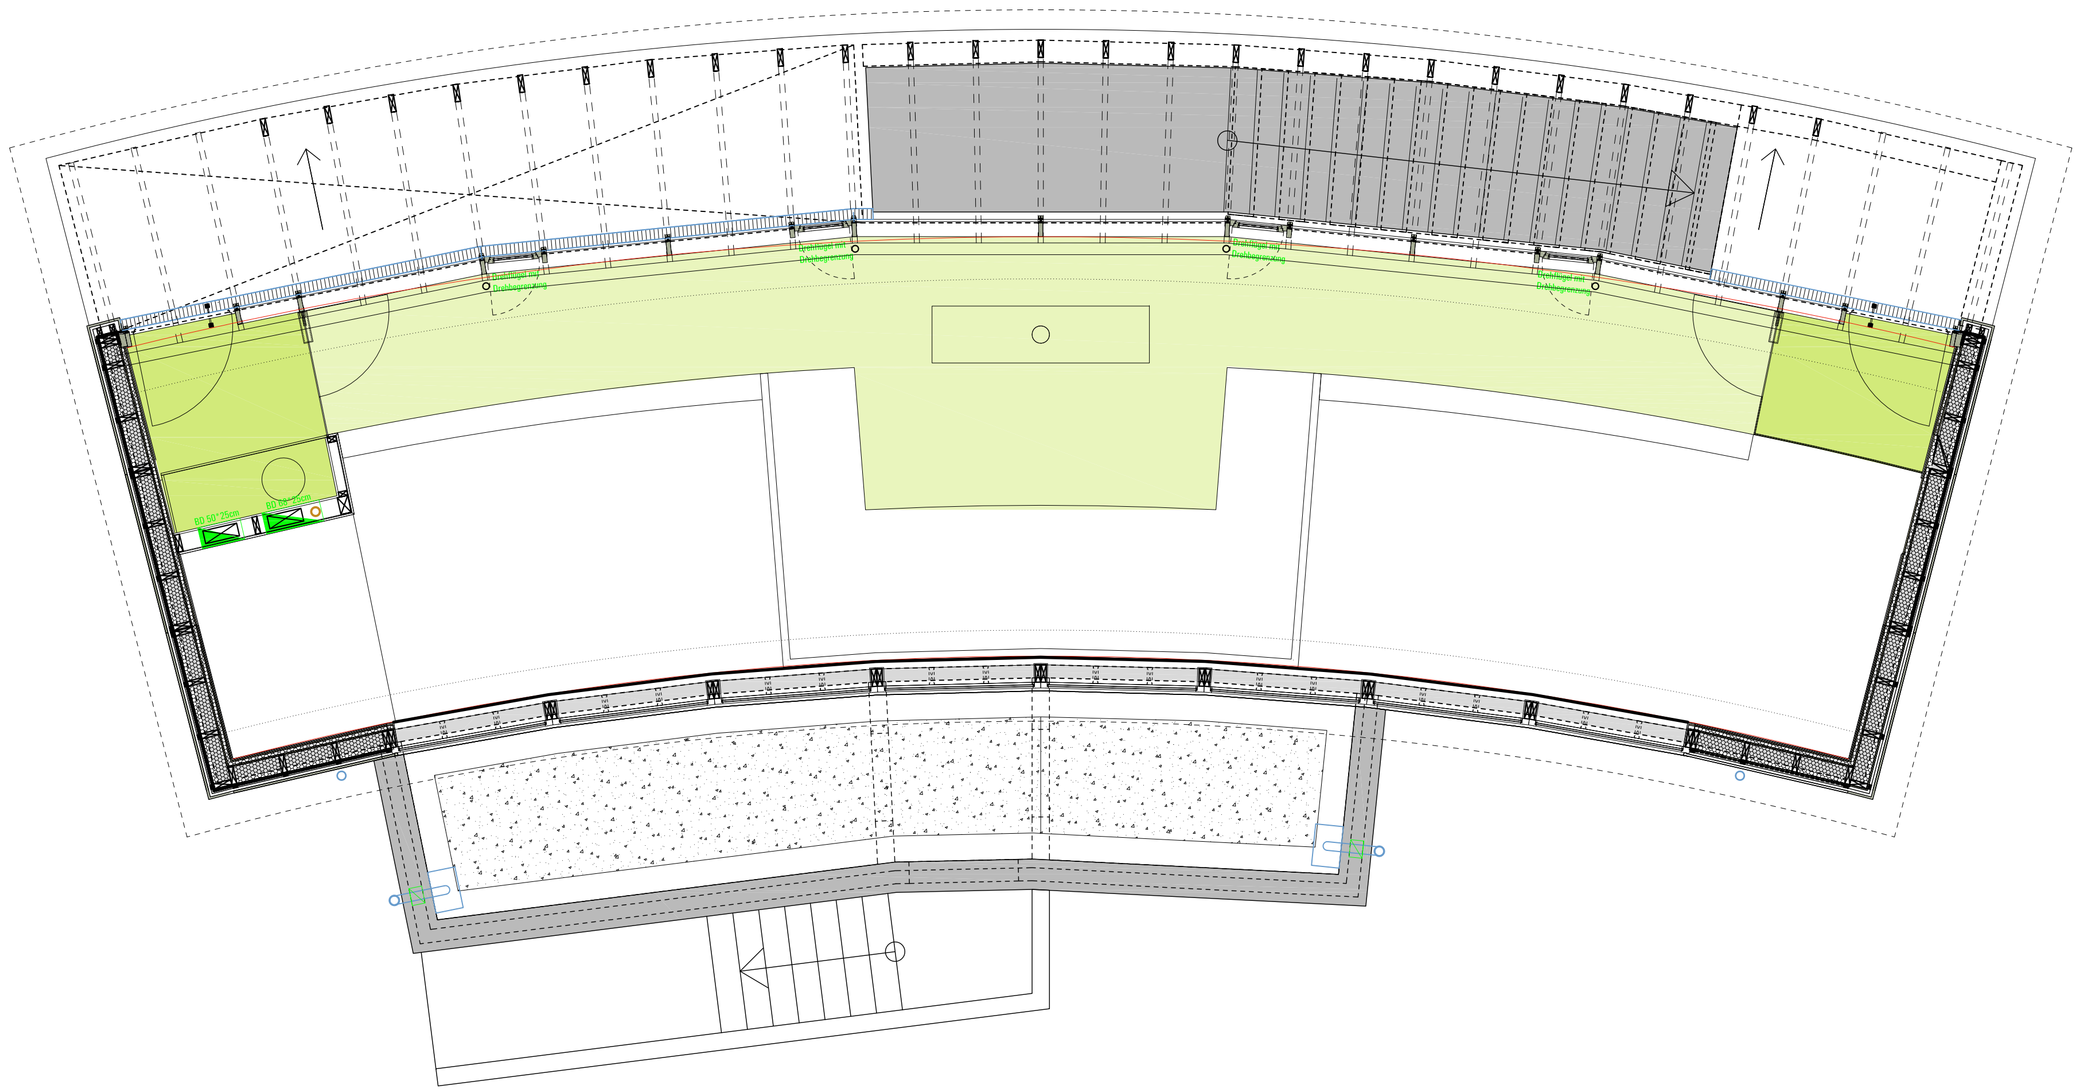

Legende

	Mauerwerk	BA	Bodenaussparung
	Mauerwerk	BE	Bodeneinlauf
	Mauerwerk	BD	Bodendurchbruch
	Bewehrter Beton gem. Statik	BR	Brüstung
	Fertigteil	BRH	Brüstungshöhe
	Gipsdielenwand	DA	Deckenaussparung
	Beton-Füllstein	DD	Deckendurchbruch
	Dämmung	FFB	Fertigfußboden
		HK	Heizkörper
OKFFB / OKRD		OK	Oberkante
OKFFB		RD	Rohdecke
OKRD		RDF	Rohrdurchführung (dd = druckwasserdicht)
		RR	Regenrohr
		UK	Unterkante
		ÜZ	Überzug
		UZ	Unterzug
		VK	Vorderkante
		WA	Wandaussparung
		WD	Wanddurchbruch
		WS	Wandschlitz

Legende Elektroplanung

Türkommunikation	Bewegungsmelder	Microwellenherd
Steckdose einfach	Einbauleuchte	Elektroherd
Steckdose zweifach	Deckenbrennstelle	Backofen
Steckdose dreifach	Wandbrennstelle	Geschirrspüler
Ausschalter	Leuchte allgemein	Kühl- u Gefrierschrank
Serienschalter	Leuchte dimmbar	Waschmaschine
Wechselschalter	Dimmer	Trockner
Taster	Schalter mit Leuchte	Antennensteckdose
Dampfgarer	Raumthermostat	Telefonsteckdose
KD Klappdeckel	Jalousien-/ Rollladenschalter	LAN LAN-/Netzwerkdose
Rauchmelder		

Schema Elektroinstallation

Serie Gira E2, seidenmatt

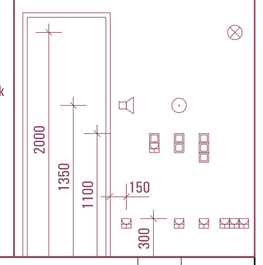

Änderungen	Index	Datum
.		
.		
.		
.		
.		
.		
.		

Verteiler		
.		
.		
.		
.		
.		
.		
.		
.		

Anmerkungen

Sämtliche Tür- und Brüstungshöhen beziehen sich auf OK FFB.

Die Dämmstoffstärken und -qualitäten sind gemäß Wärmeschutznachweis auszuführen.

Dieser Plan gilt nur in Verbindung mit den statischen Konstruktionsplänen und sämtlichen Detailplänen des Architekten und der Fachingenieure.

Alle Maße sind vom Auftragnehmer verantwortlich zu prüfen, bzw. am Bau zu nehmen. Unstimmigkeiten sind der Bauleitung vor Arbeitsbeginn zu melden. Alle Angaben über Schlitze und Durchbrüche sind vor der Ausführung vom Hauptunternehmer gemeinsam mit dem Projektanten zu prüfen.

Planungsstufe

Ausführungsplanung
Gebäude 02
RUHEHAUS

Projekt

Europabad
Neubau Ruhehaus, Gebäude 2
Flurstücknr.: 28340/1
Karl-Wolf-Weg

Bauherr

Karlsruher Bädergesellschaft mbH
Hermann-Veith-Str.7
76135 Karlsruhe

Planverfasser

Thomas Fabrinsky
Dipl.-Ing. Freier Architekt BDA
Hirschstrasse 89
76137 Karlsruhe
T 0721. 46 47 09 -0
F 0721. 46 47 09 -29
architekten@fabrinsky.com

Planinhalt

Grundriss
Erdgeschoss

Maßstab	Datum
1 : 50	30.10.14
Planformat	**geändert am**
DIN A1 840 x 594 mm	27.02.15
Zeichnungs-Nr.	**Index**
RH A03	a

Der Entwurf ist geistiges Eigentum des Planverfassers und urheberrechtlich geschützt. Vervielfältigungen und Weitergabe an. Dritte erfolgen nur mit ausdrücklicher Genehmigung des Planverfassers. Bei Missbrauch bleiben rechtliche Schritte vorbehalten.