Erdgeschoss

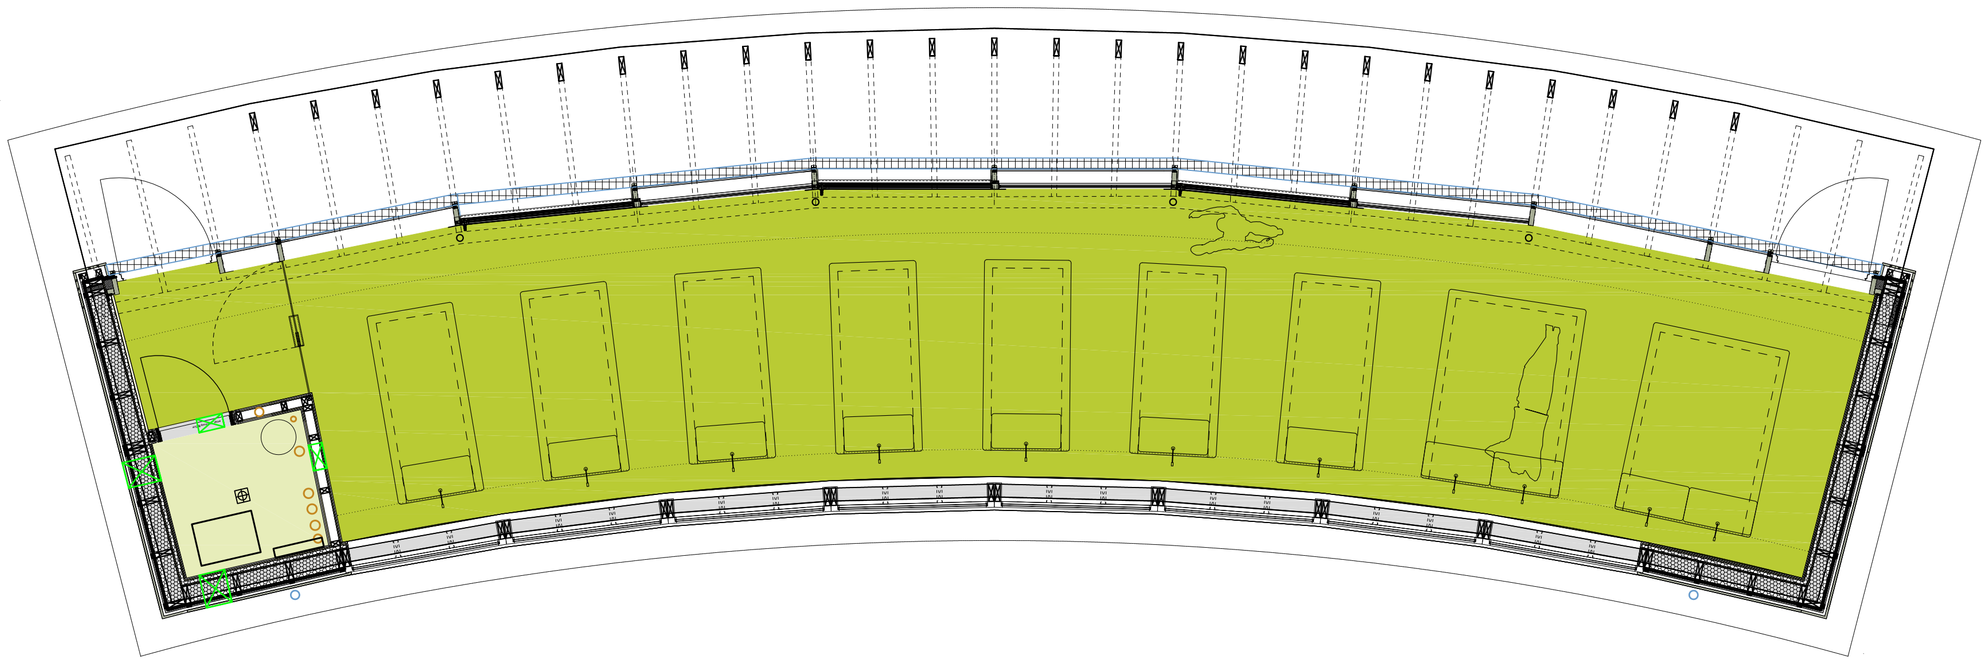

115.60

115.59

115.59

Karl-Wolf-Weg

Legende

Mauerwerk	
Mauerwerk	
Mauerwerk	
Bewehrter Beton gem. Statik	
Fertigteil	
Gipsdielenwand	
Beton-Füllstein	
Dämmung	
OKFFB / OKRD	
OKFFB	
OKRD	

BA	Bodenaussparung
BE	Bodeneinlauf
BD	Bodendurchbruch
BR	Brüstung
BRH	Brüstungshöhe
DA	Deckenaussparung
DD	Deckendurchbruch
FFB	Fertigfußboden
HK	Heizkörper
OK	Oberkante
RD	Rohdecke
RDF	Rohrdurchführung (dd = druckwasserdicht)
RR	Regenrohr
UK	Unterkante
ÜZ	Überzug
UZ	Unterzug
VK	Vorderkante
WA	Wandaussparung
WD	Wanddurchbruch
WS	Wandschlitz

Legende Elektroplanung

Türkommunikation	Bewegungsmelder	Microwellenherd
Steckdose einfach	Einbauleuchte	Elektroherd
Steckdose zweifach	Deckenbrennstelle	Backofen
Steckdose dreifach	Wandbrennstelle	Geschirrspüler
Ausschalter	Leuchte allgemein	Kühl- u Gefrierschrank
Serienschalter	Leuchte dimmbar	Waschmaschine
Wechselschalter	Dimmer	Trockner
Taster	Schalter mit Leuchte	Antennensteckdose
Dampfgarer	Raumthermostat	Telefonsteckdose
KD Klappdeckel	Jalousien-/ Rollladenschalter	LAN LAN-/Netzwerkdose
Rauchmelder		

Schema Elektroinstallation

Serie Gira E2, seidenmatt

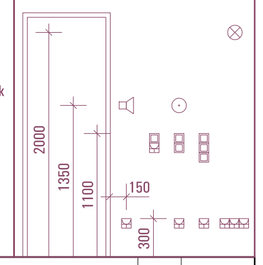

Änderungen	Index	Datum
.		
.		
.		
.		
.		
.		
.		

Verteiler
.
.
.
.
.
.
.
.

Anmerkungen

Sämtliche Tür- und Brüstungshöhen beziehen sich auf OK FFB.

Die Dämmstoffstärken und -qualitäten sind gemäß Wärmeschutznachweis auszuführen.

Dieser Plan gilt nur in Verbindung mit den statischen Konstruktionsplänen und sämtlichen Detailplänen des Architekten und der Fachingenieure.

Alle Maße sind vom Auftragnehmer verantwortlich zu prüfen, bzw. am Bau zu nehmen. Unstimmigkeiten sind der Bauleitung vor Arbeitsbeginn zu melden. Alle Angaben über Schlitze und Durchbrüche sind vor der Ausführung vom Hauptunternehmer gemeinsam mit dem Projektanten zu prüfen.

Planungsstufe

Ausführungsplanung
Gebäude 01
SCHLAFHAUS

Projekt

Europabad
Neubau Schlafhaus, Gebäude 1
Flurstücknr.: 28340/1
Karl-Wolf-Weg

Bauherr

Karlsruher Bädergesellschaft mbH
Herrmann Veith-Str.7
76135 Karlsruhe

Planverfasser

Thomas Fabrinsky
Dipl.-Ing. Freier Architekt BDA
Hirschstrasse 89
76137 Karlsruhe
T 0721. 46 47 09 -0
F 0721. 46 47 09 -29
architekten@fabrinsky.com

Planinhalt	Maßstab	Datum
Grundriss Erdgeschoss	1 : 50	11.11.14
	Planformat	geändert am
	DIN A1 840 x 594 mm	27.02.15
	Zeichnungs-Nr.	Index
	SH A02	a

Der Entwurf ist geistiges Eigentum des Planverfassers und urheberrechtlich geschützt. Vervielfältigungen und Weitergabe an. Dritte erfolgen nur mit ausdrücklicher Genehmigung des Planverfassers. Bei Missbrauch bleiben rechtliche Schritte vorbehalten.