




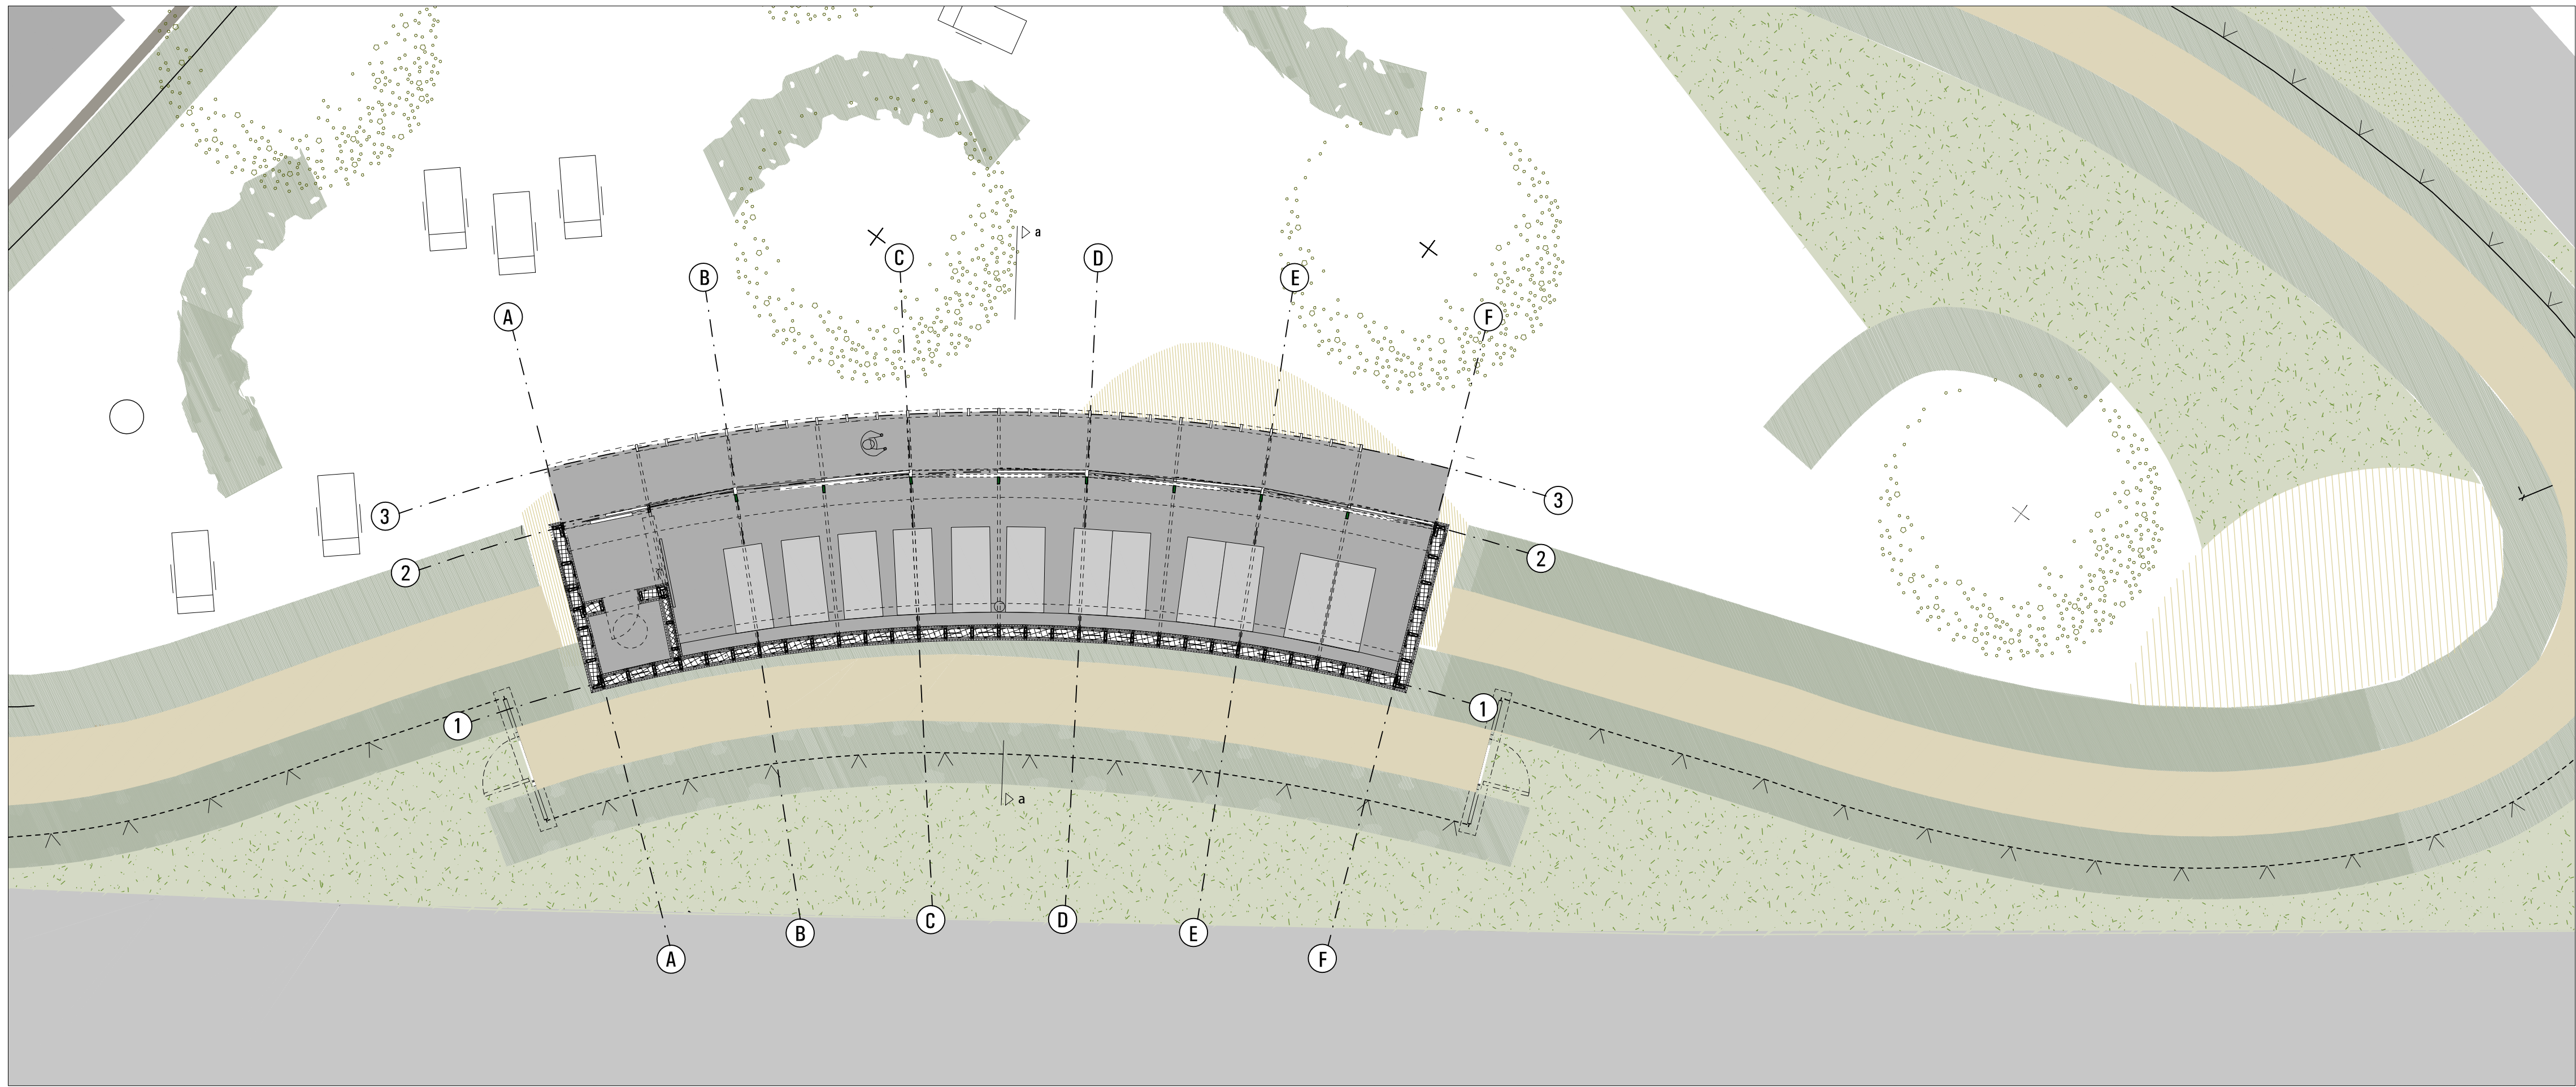


Grundriss EG | 1:100

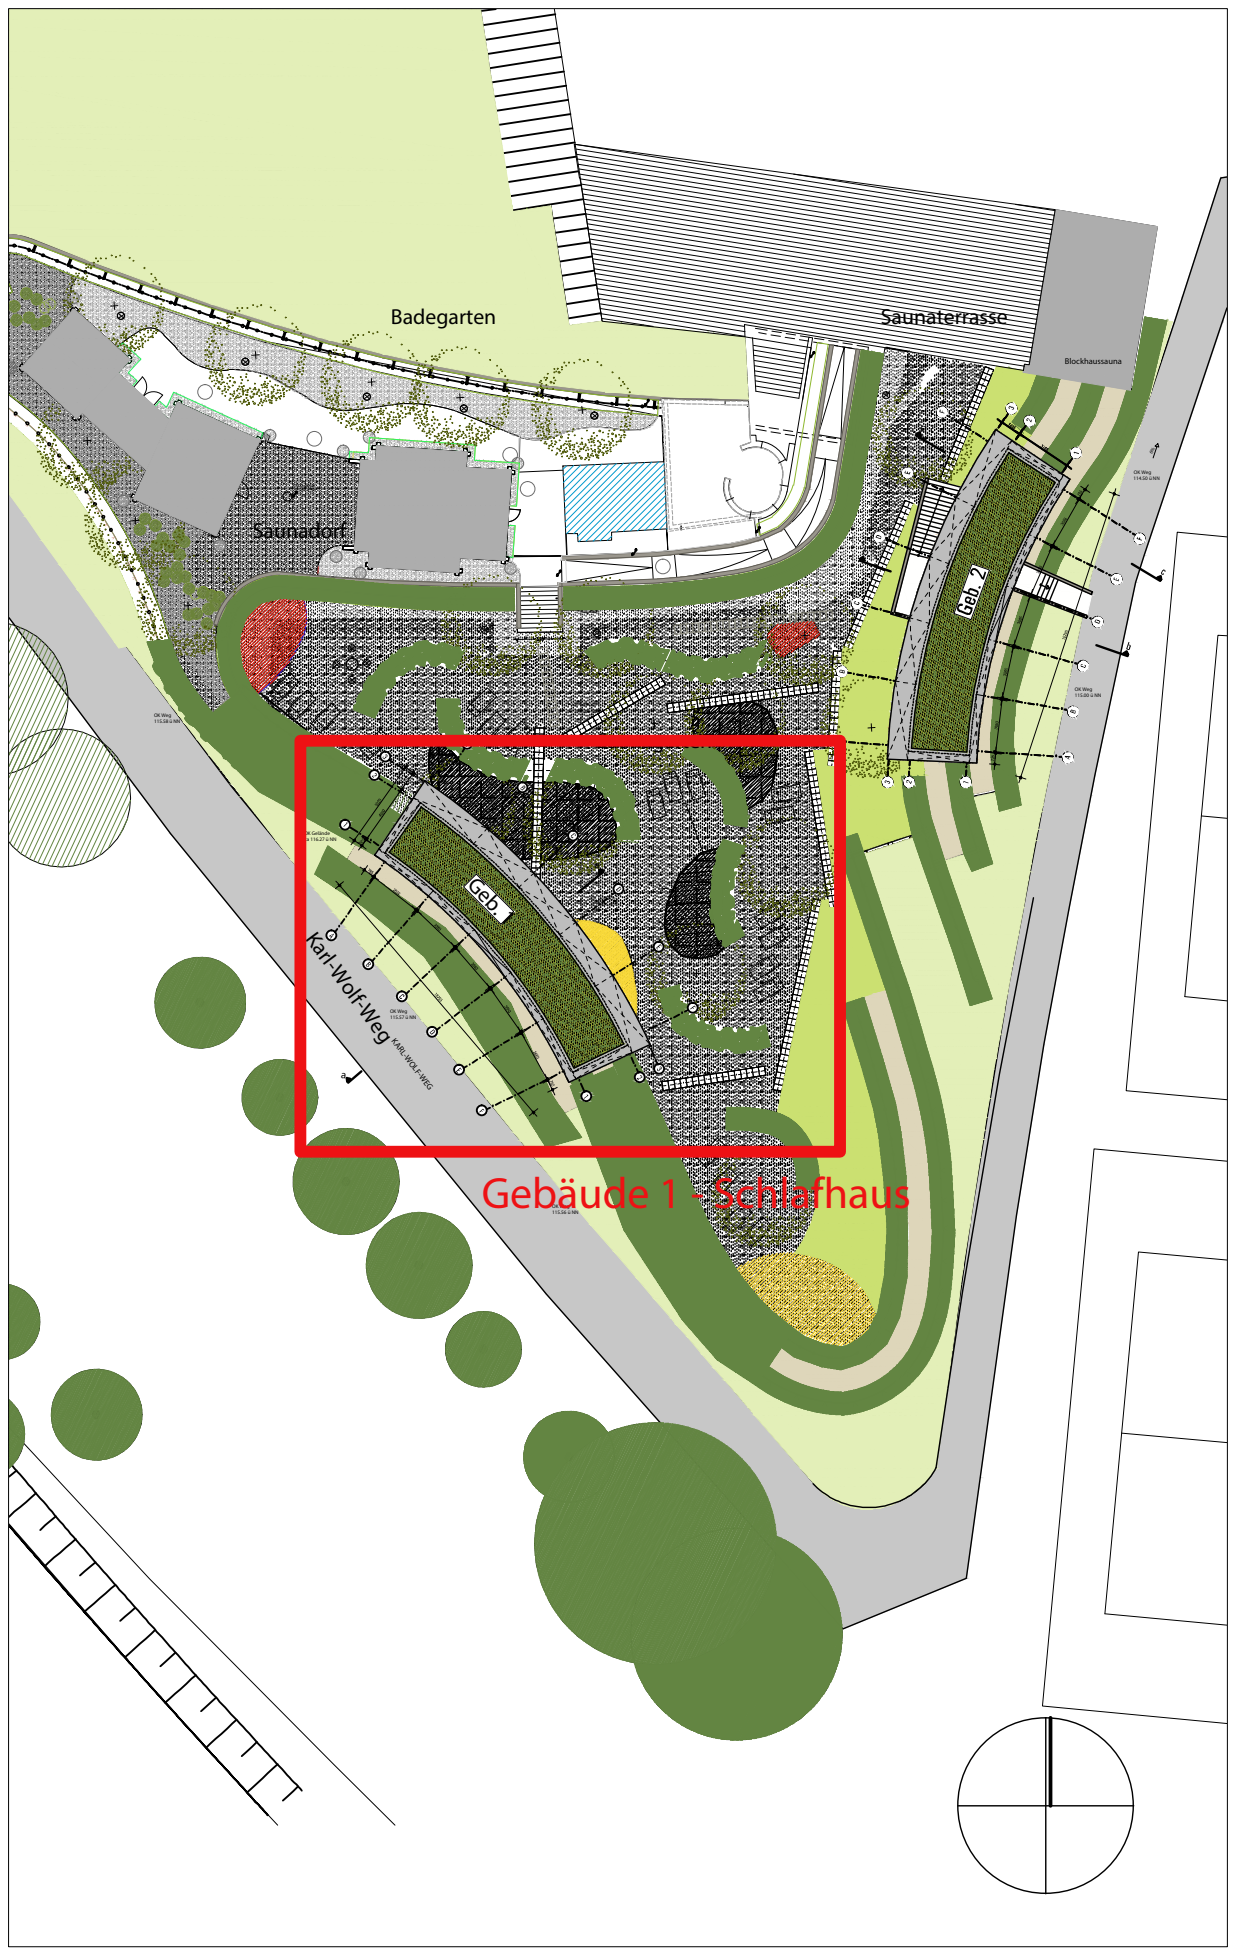

Lageplan | 1:500

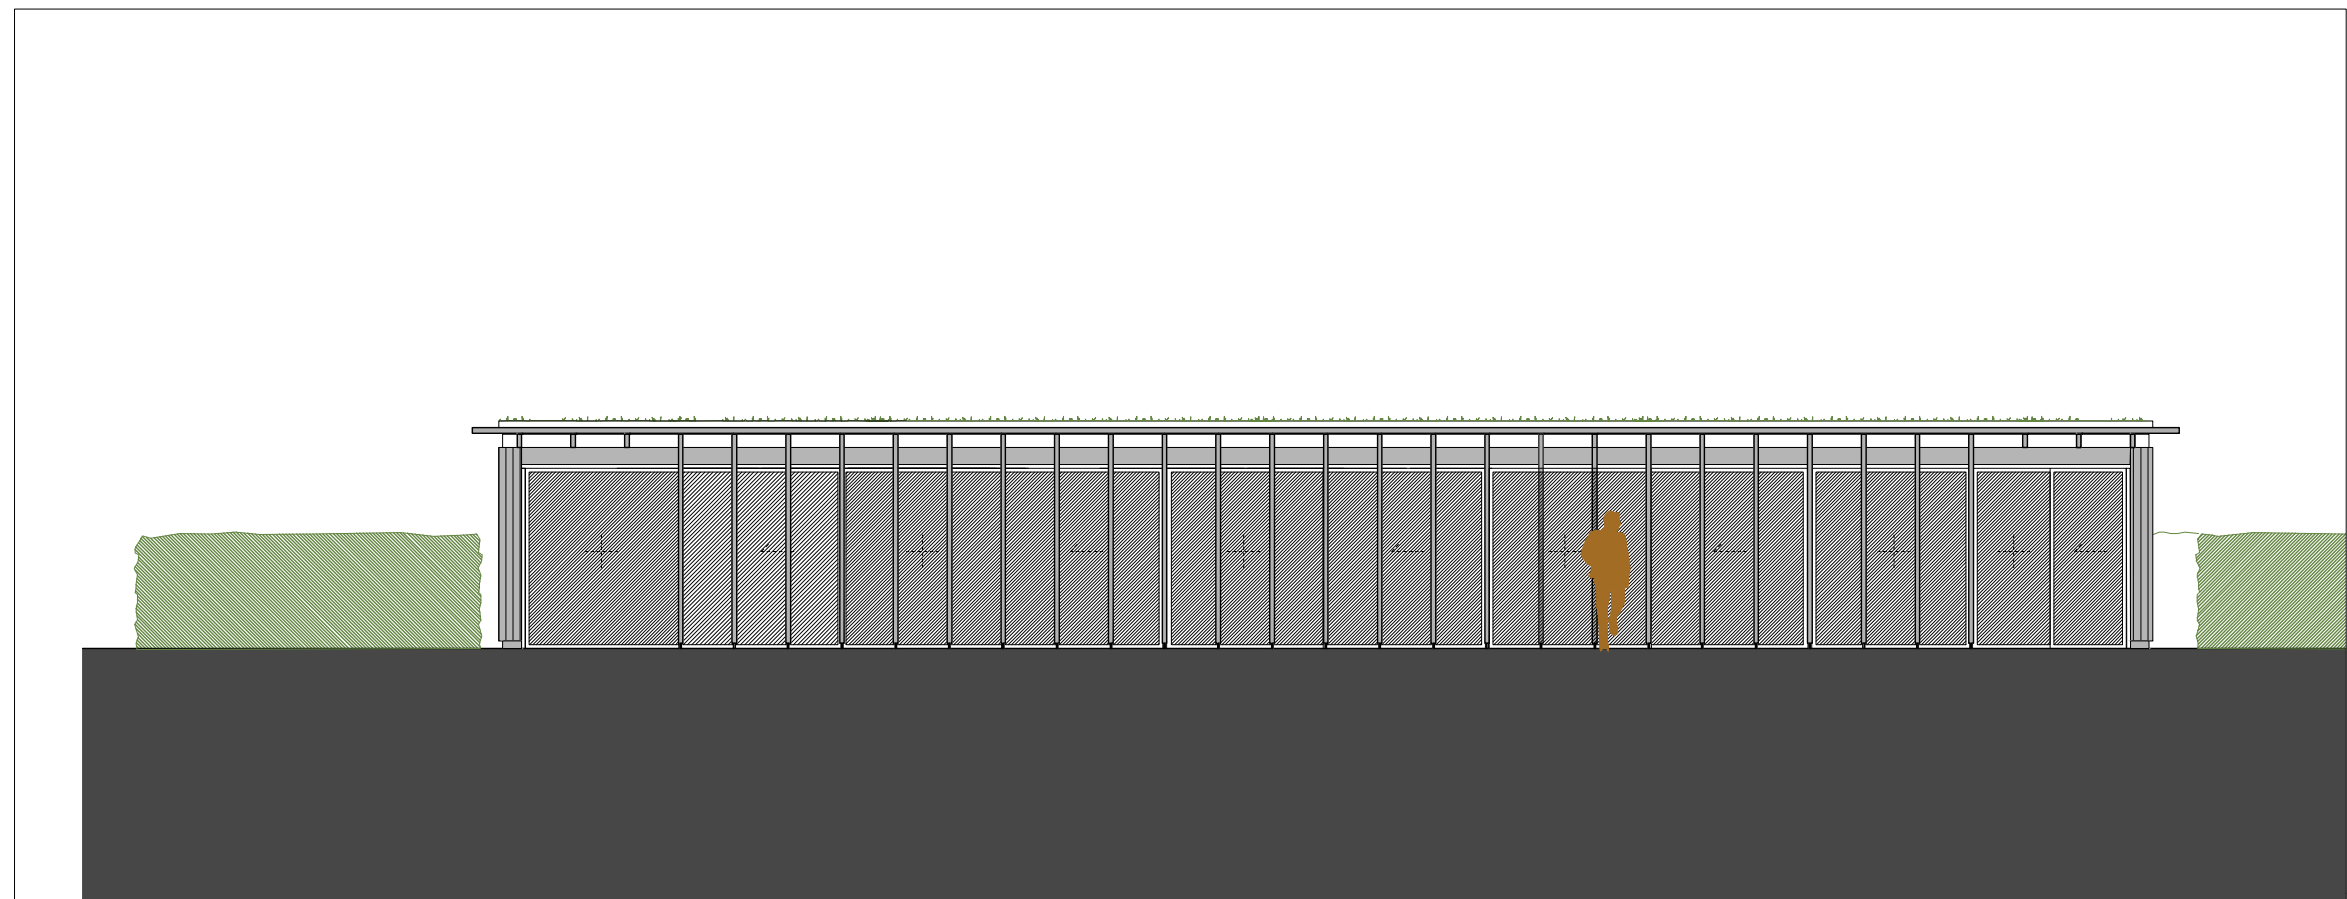


Ansicht Nord-Ost | 1:100

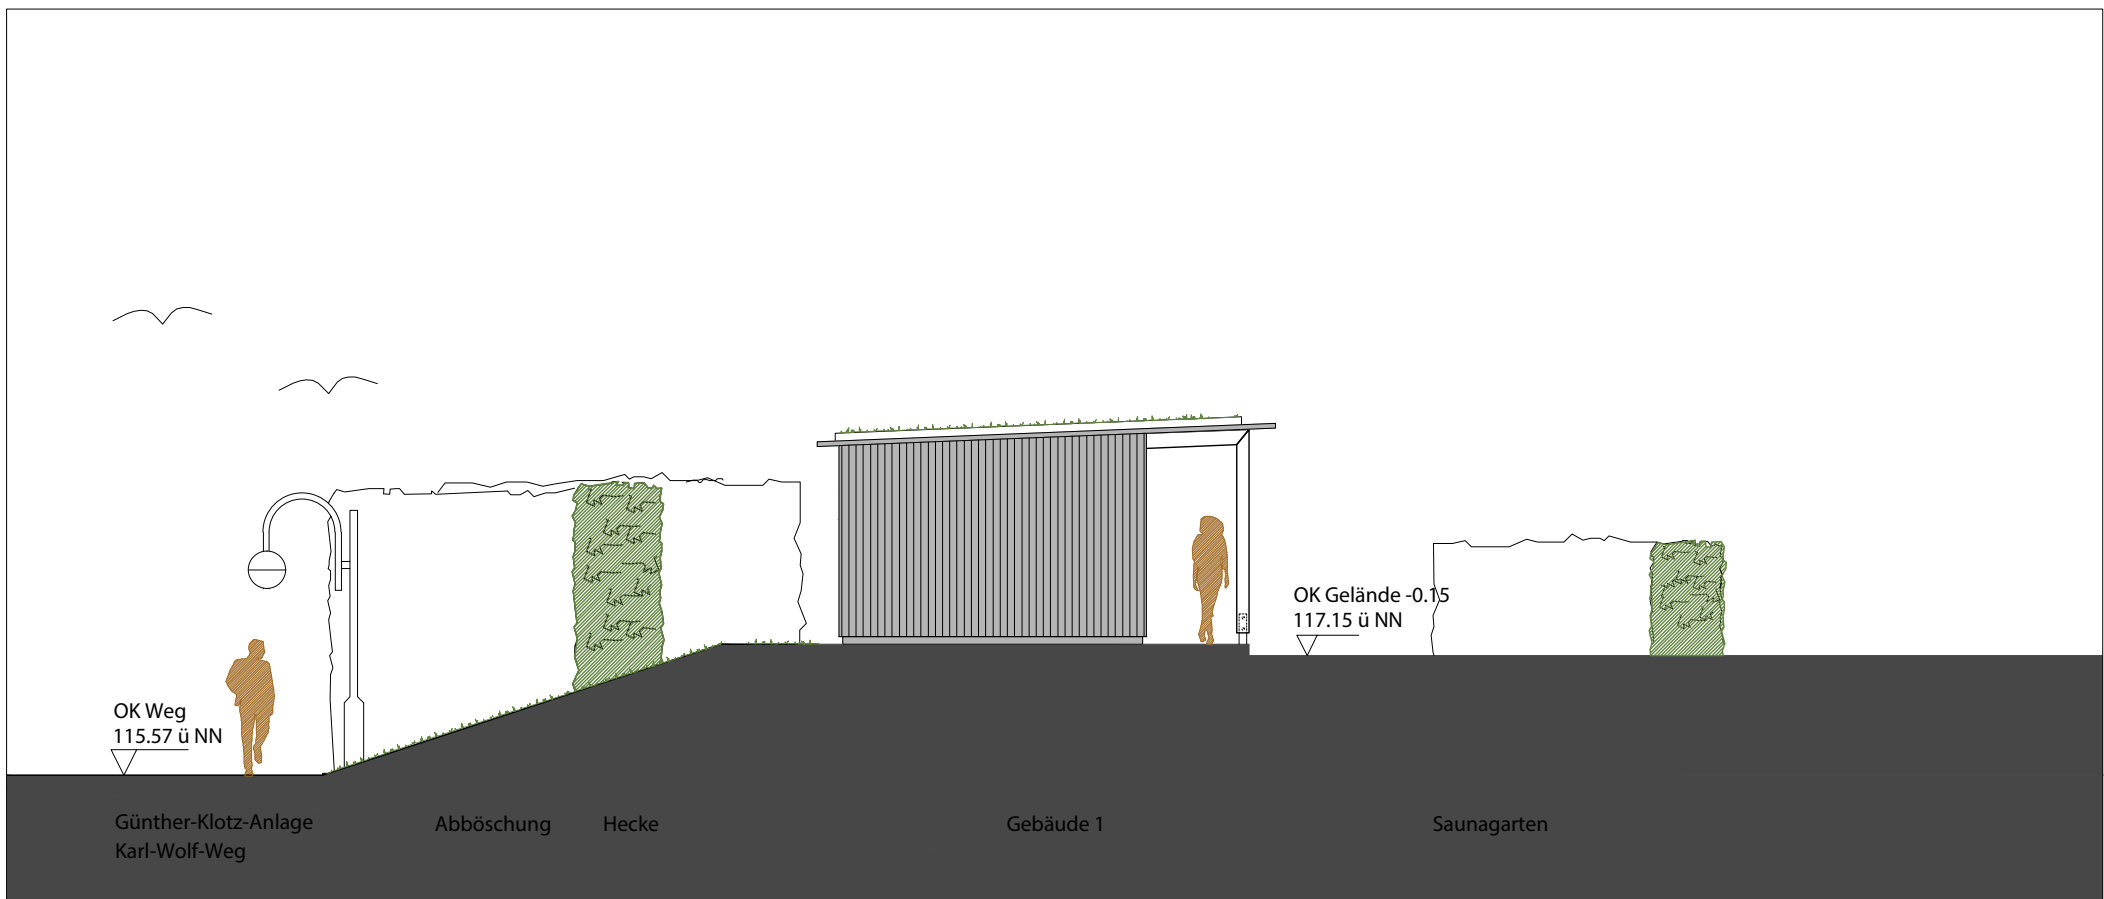


Ansicht Nord-Ost | 1:100



Ansicht Süd-West | 1:100

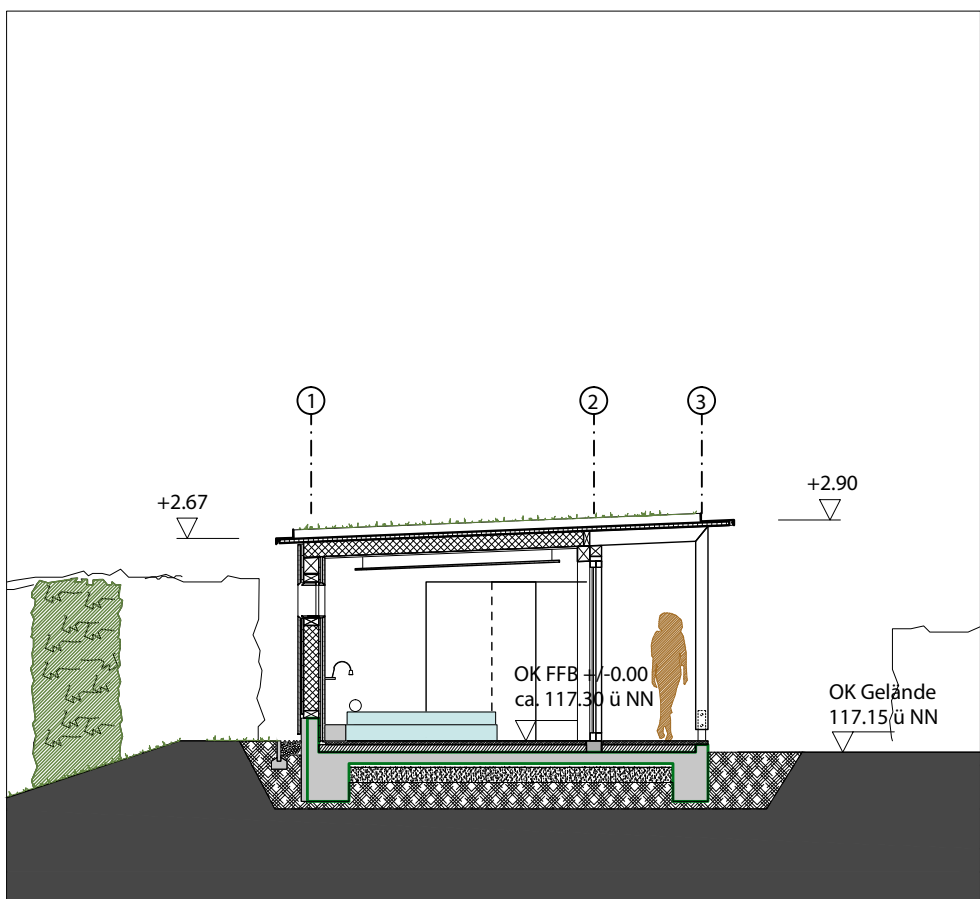

Schnitt A-A | 1:100

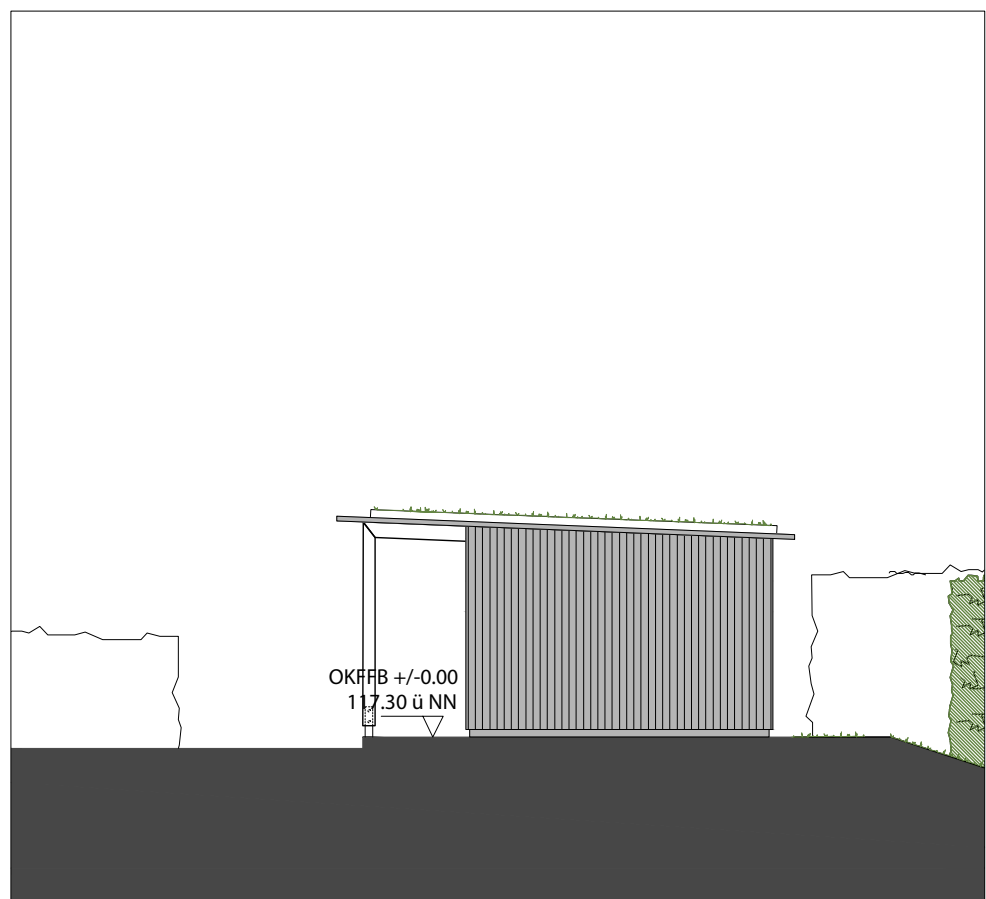

Ansicht Nord-West | 1:100

Planungsstufe	Projekt	
Entwurf	Europabad Neubau Schlafhaus (Gebäude 1)	
Bauherr	Karlsruher Badergesellschaft mbH Hermann Veith-Str.7 76135 Karlsruhe	
Planverfasser		
Thomas Fabrinsky Dipl.-Ing. Freier Architekt BDA Hirschstrasse 89 76137 Karlsruhe T 0721. 46 47 09-0 F 0721. 46 47 09-29 architekten@fabrinsky.com		
Planinhalt	Maßstab	Datum
Gebäude 1 - Schlafhaus Grundriss EG Ansichten Schnitt A-A	1 : 100 500	26.03.14
	Planformat	geändert am
	DIN A1 840 x 594 mm	-
	Zeichnungs-Nr.	Index
	E01	-
Der Entwurf ist geistiges Eigentum des Planverfassers und urheberrechtlich geschützt. Vervielfältigungen und Weiterverbreitungen sind ohne schriftliche Genehmigung des Planverfassers. Bei Missbrauch bleiben rechtliche Schritte vorbehalten.		