


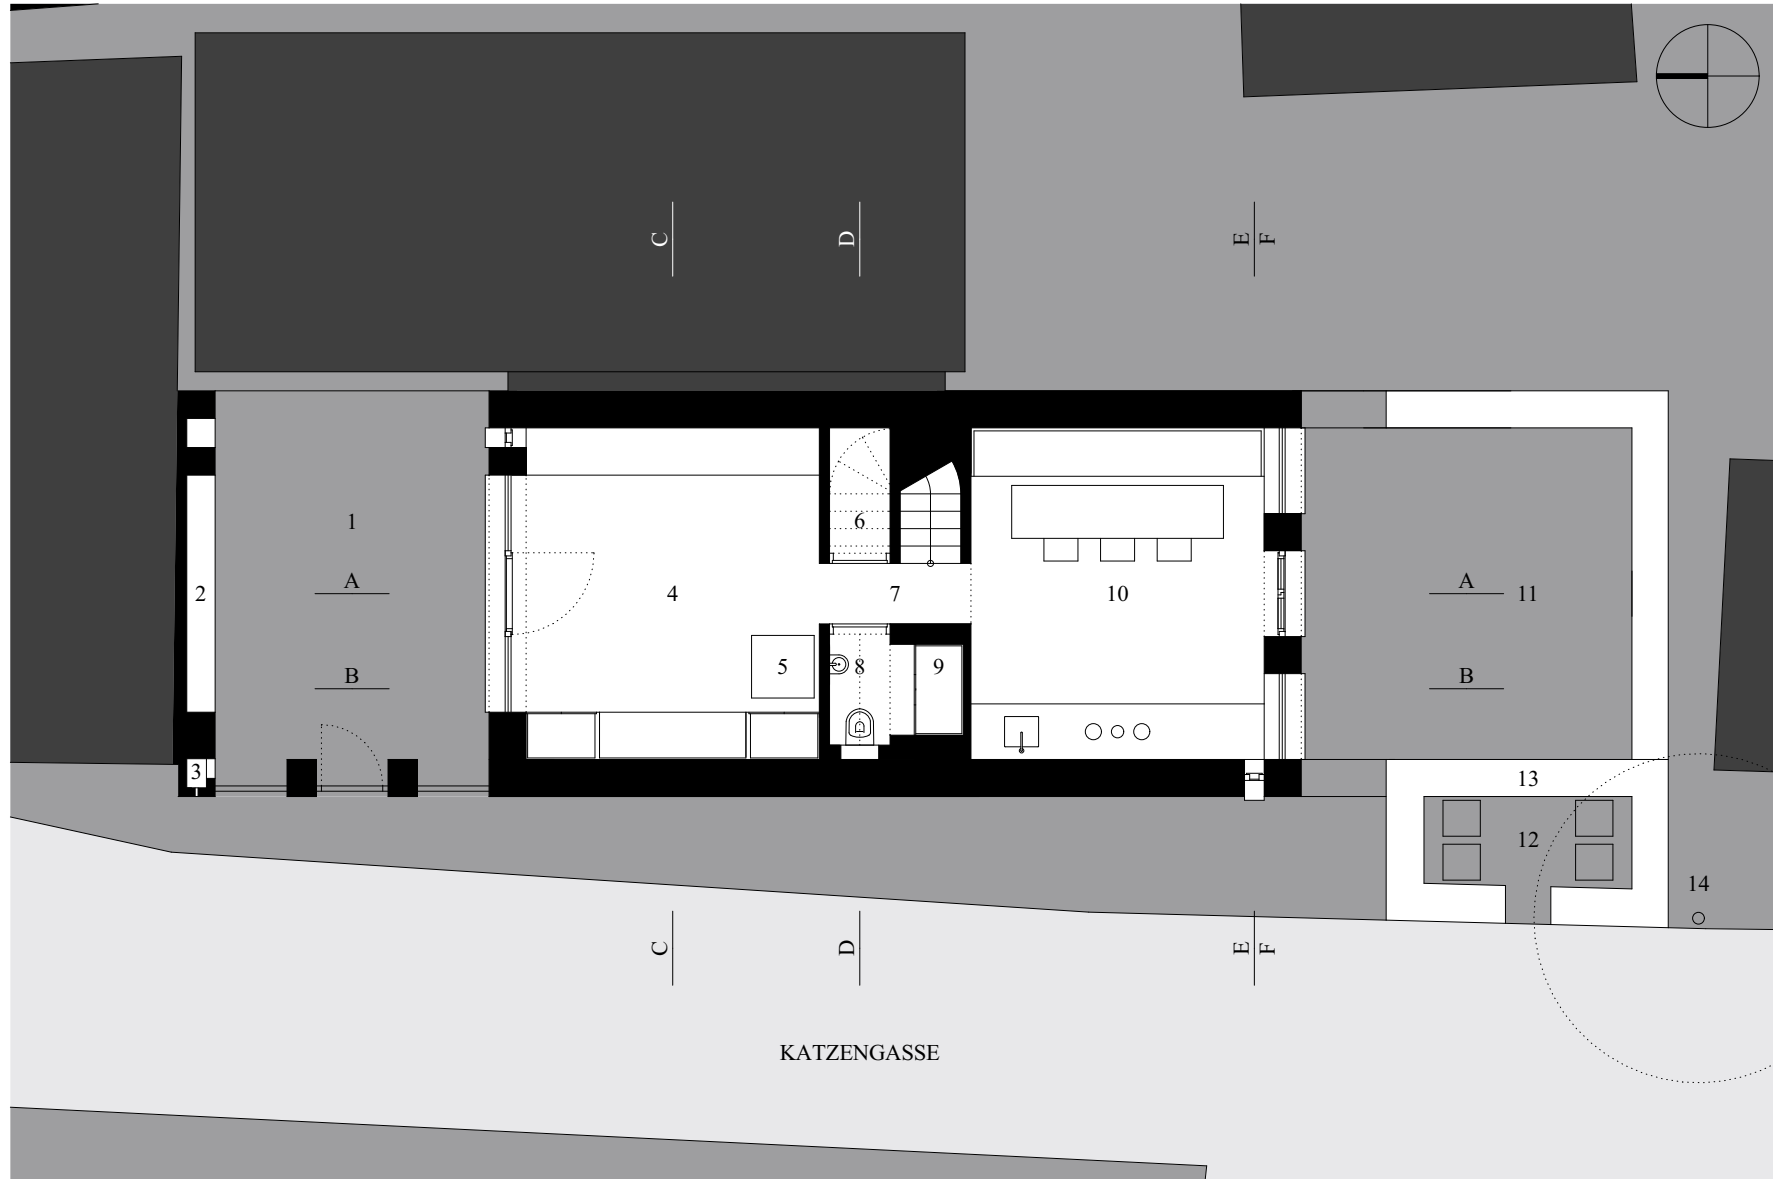

01 GRUNDRISS EG M.1:100

LEGENDE: 1 EINGANGSHOF, 2 BANK, 3 BRIEFKASTEN, 4 WOHNZIMMER/DIELE, 5 KELLERLUKE, 6 ABSTELLRAUM, 7 FLUR, 8 WC GAST, 9 WASCHTROCKNER, 10 WOHNKÜCHE, 11 TERRASSE, 12 MÜLLPLATZ, 13 EIBENHECKE, 14 BIRKE