


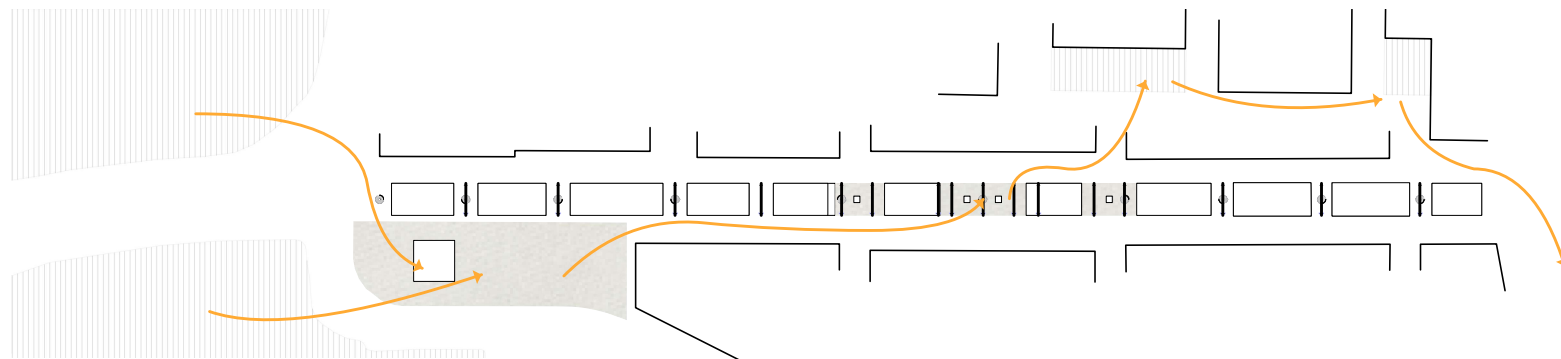

Grünes Band:

Der Entwurf sieht vor, das bestehende Grün des an den St. Quirin Platz angrenzenden Weißenseeparks fortzuführen. Dabei werden Besucher des Quartiers über mehrere Grünzonen durch das Viertel geführt. Der St. Quirin Platz wird dabei kaum bebaut, wodurch dieser in seiner ursprünglichen Funktion als öffentlicher Begegnungsort wieder fungiert. Der neu entstehende Park auf dem Viadukt komplettiert durch seine zentrale Lage zwischen den beiden Baukörpern das grüne Band. Er dient als Bindeglied zwischen dem St. Quirin Platz und dem neuen Wohnquartier an der Warthofstraße vom Büro 'TeleInternetCafe'.