


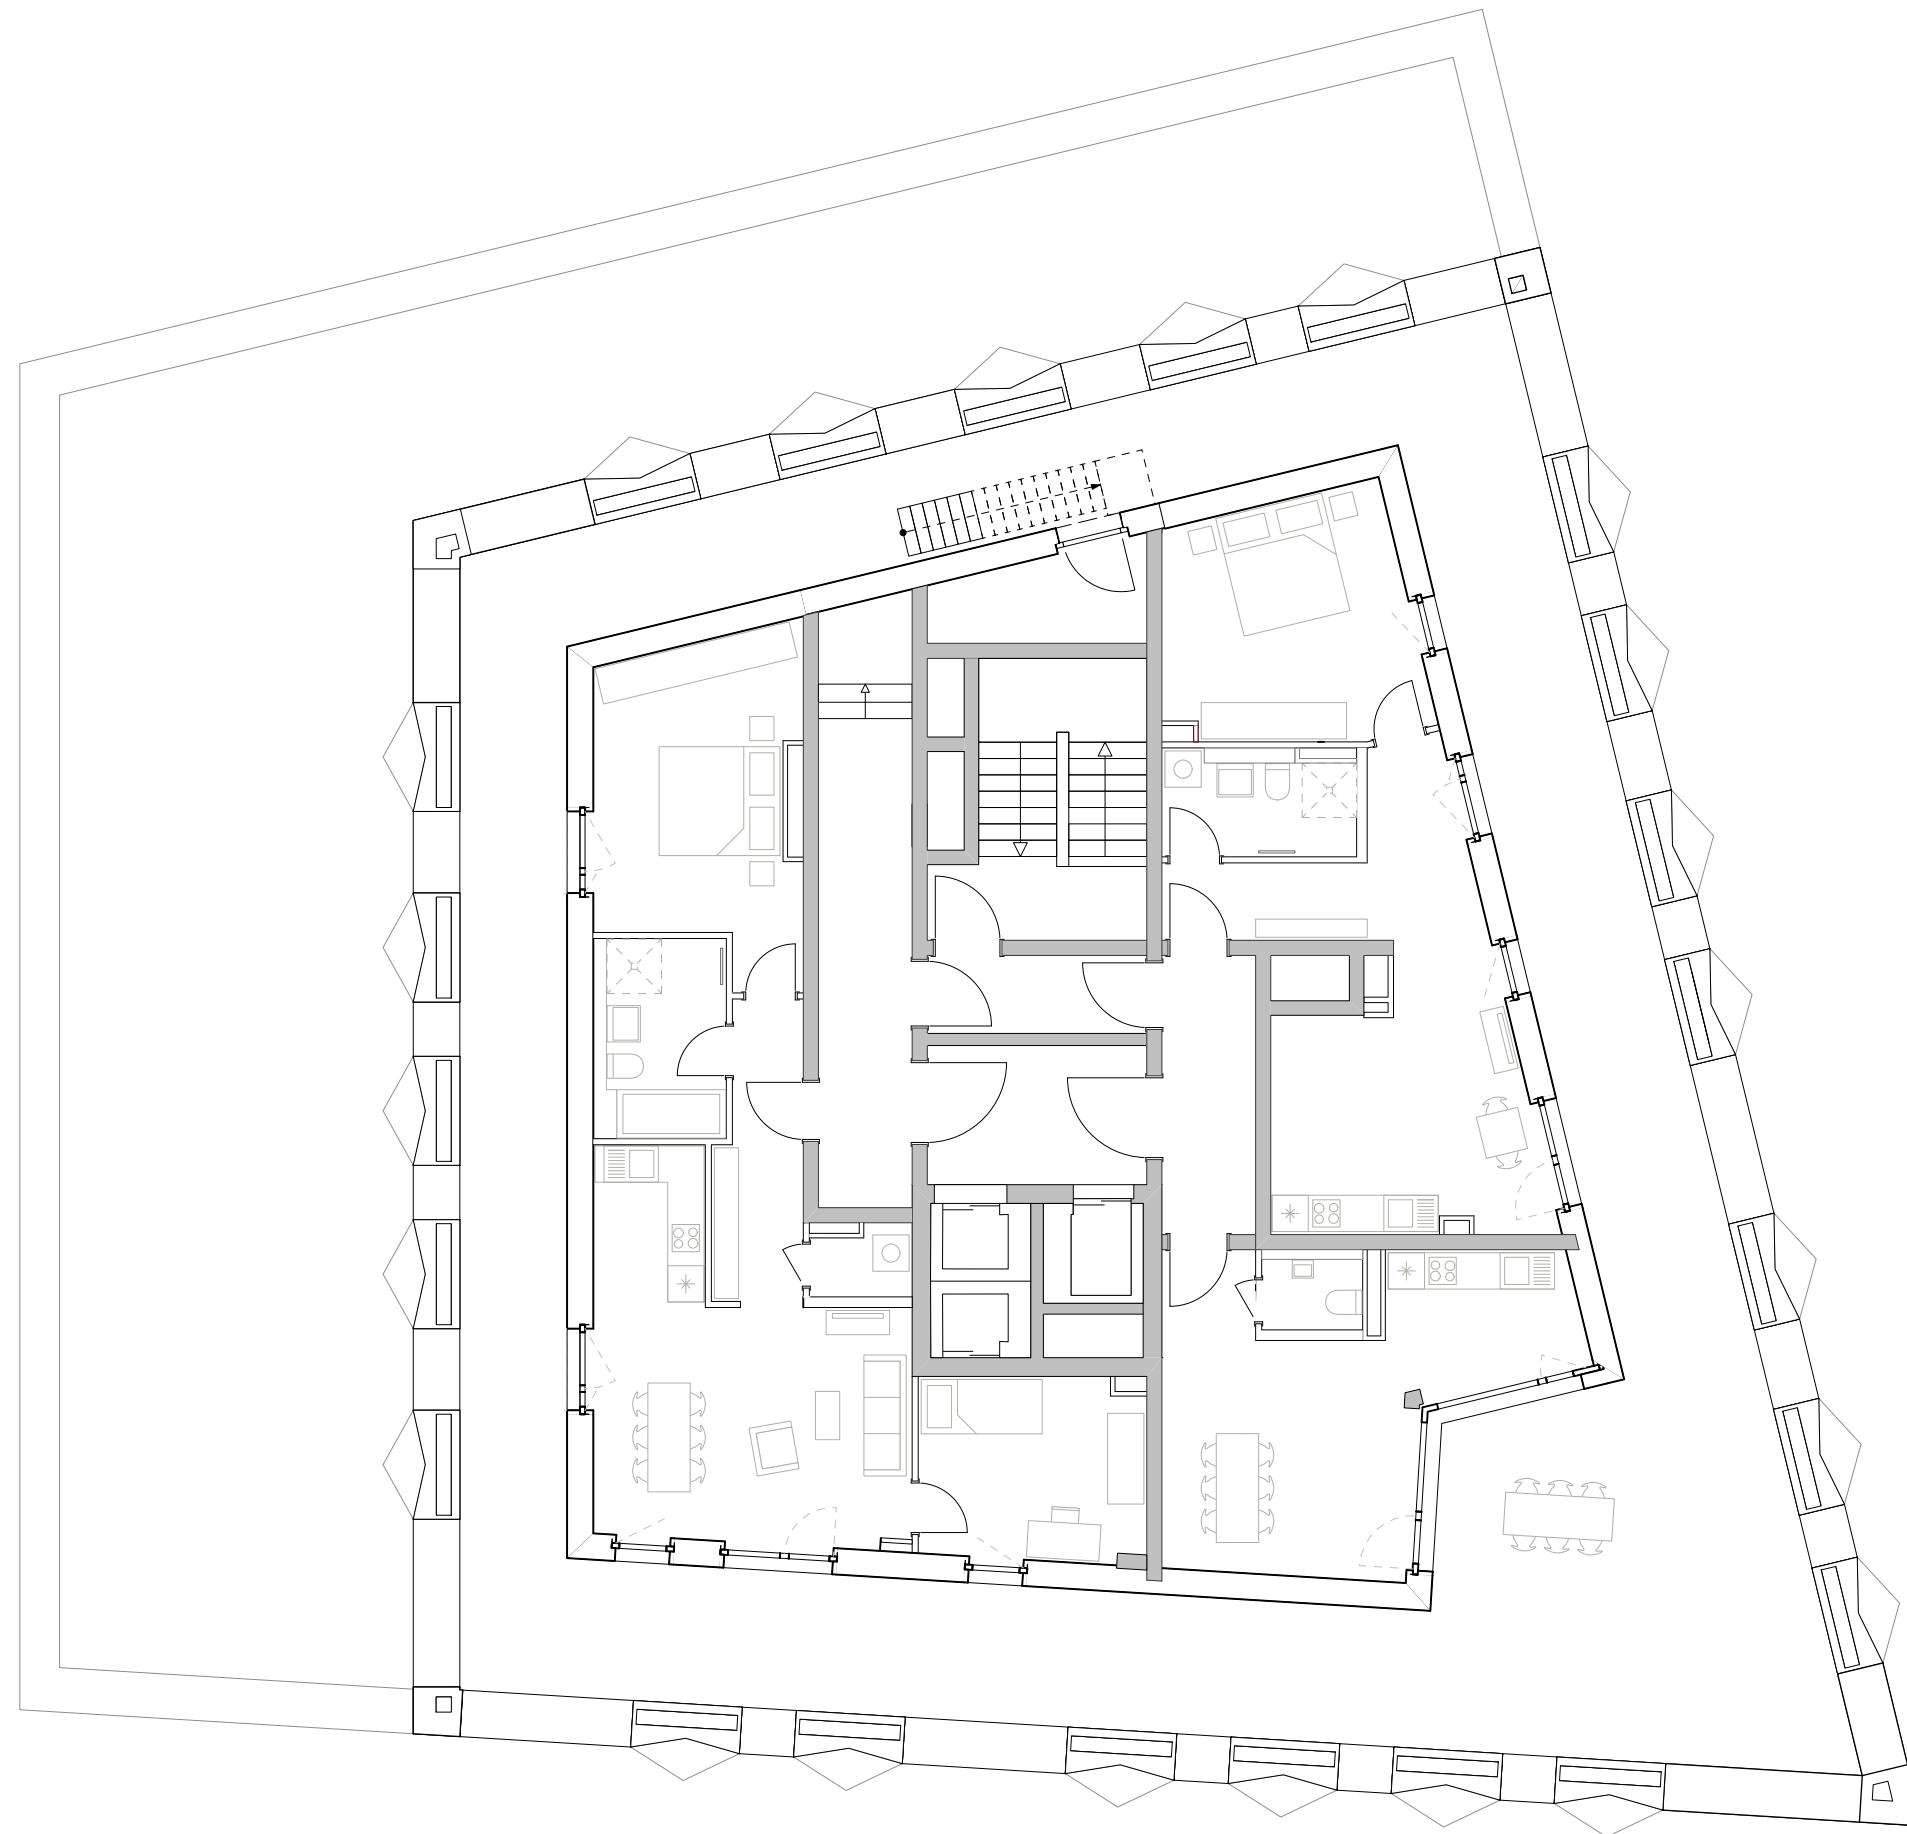

Grundriss Dachgeschoss, M. 1:125