






Lageplan 1:200

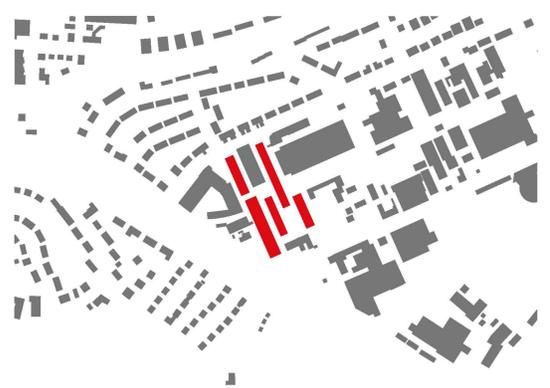


Schwarzplan 1:400

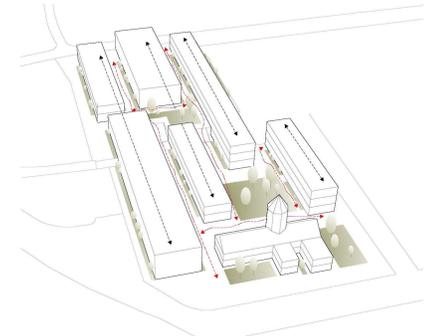


Idee der Verlängerung mit bewussten Unterbrechungen
Grünflächen als verbindendes Element
Mögliche Laufwege

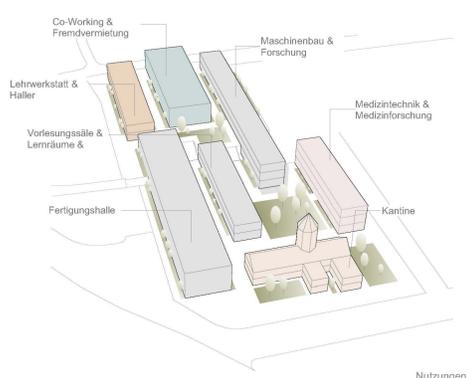

Nutzungen

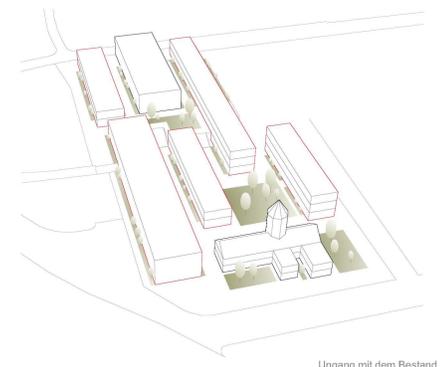

Ungang mit dem Bestand

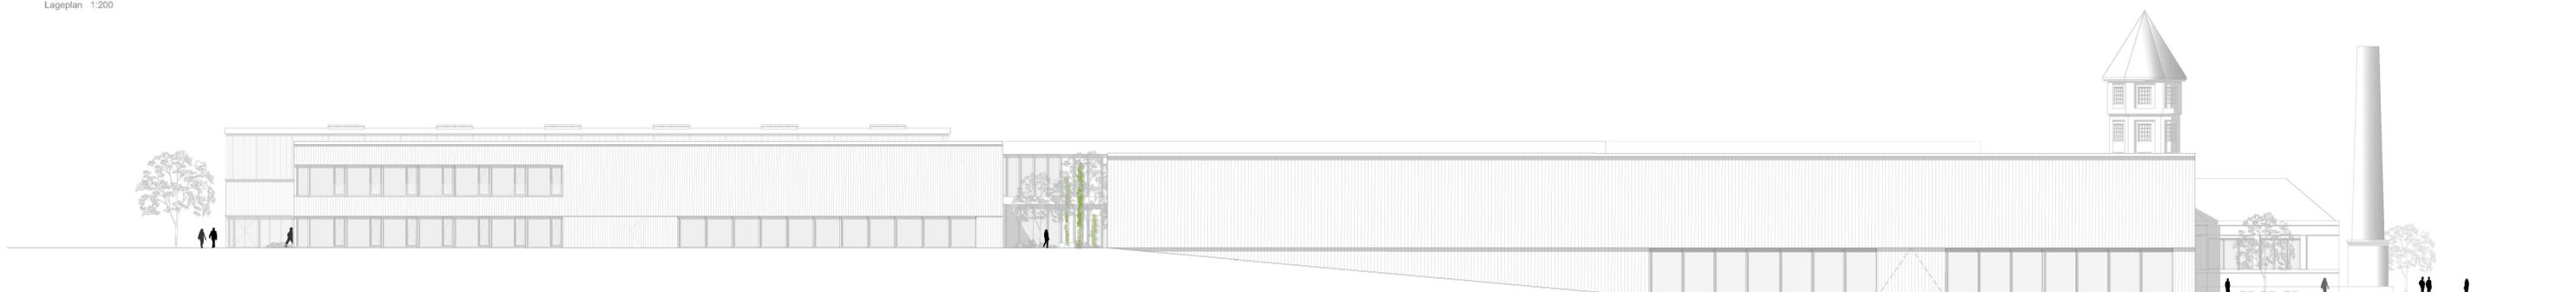

Ansicht West 1:200