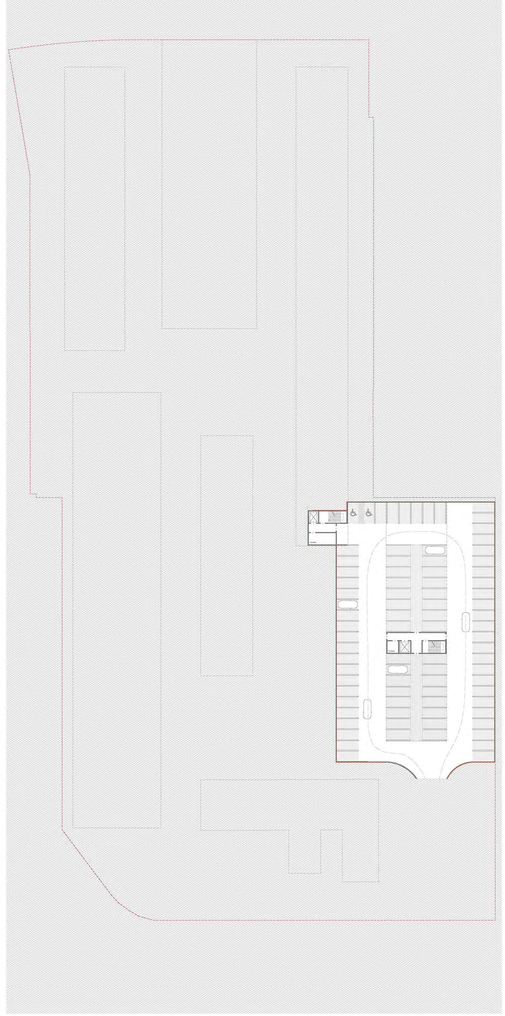

1:500

Grundriss Ebene -2
-7.90

Grundriss Ebene -1
-4.50

Grundriss Ebene 0
+/-0.00

Grundriss Ebene 1
+4.50

Schema Schnitt/ Ansicht Blick Richtung Süden B 1:200

Schema Schnitt/ Ansicht Blick Richtung Norden C 1:200

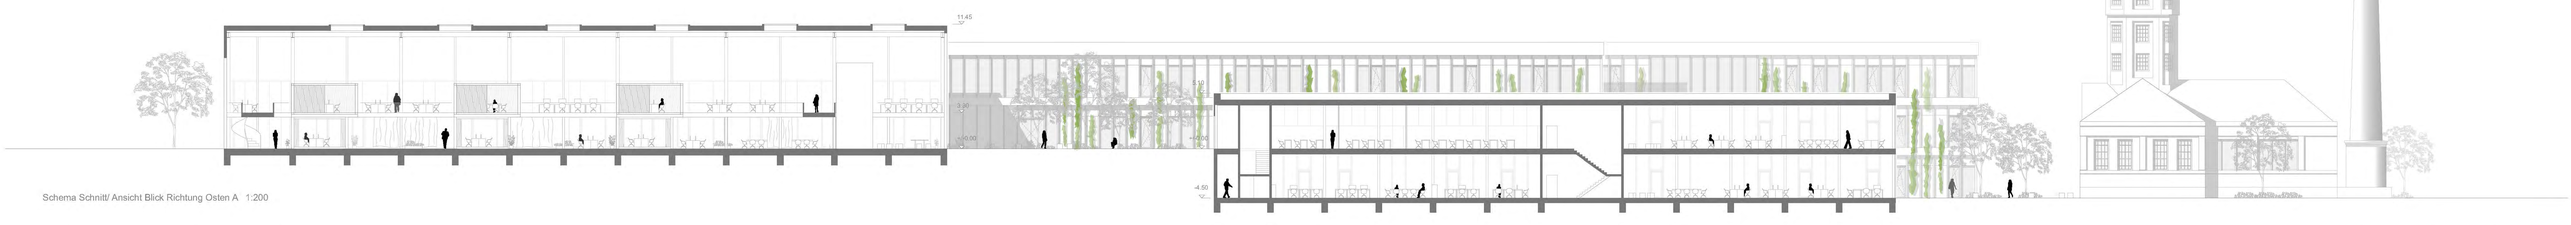

Schema Schnitt/ Ansicht Blick Richtung Osten A 1:200