




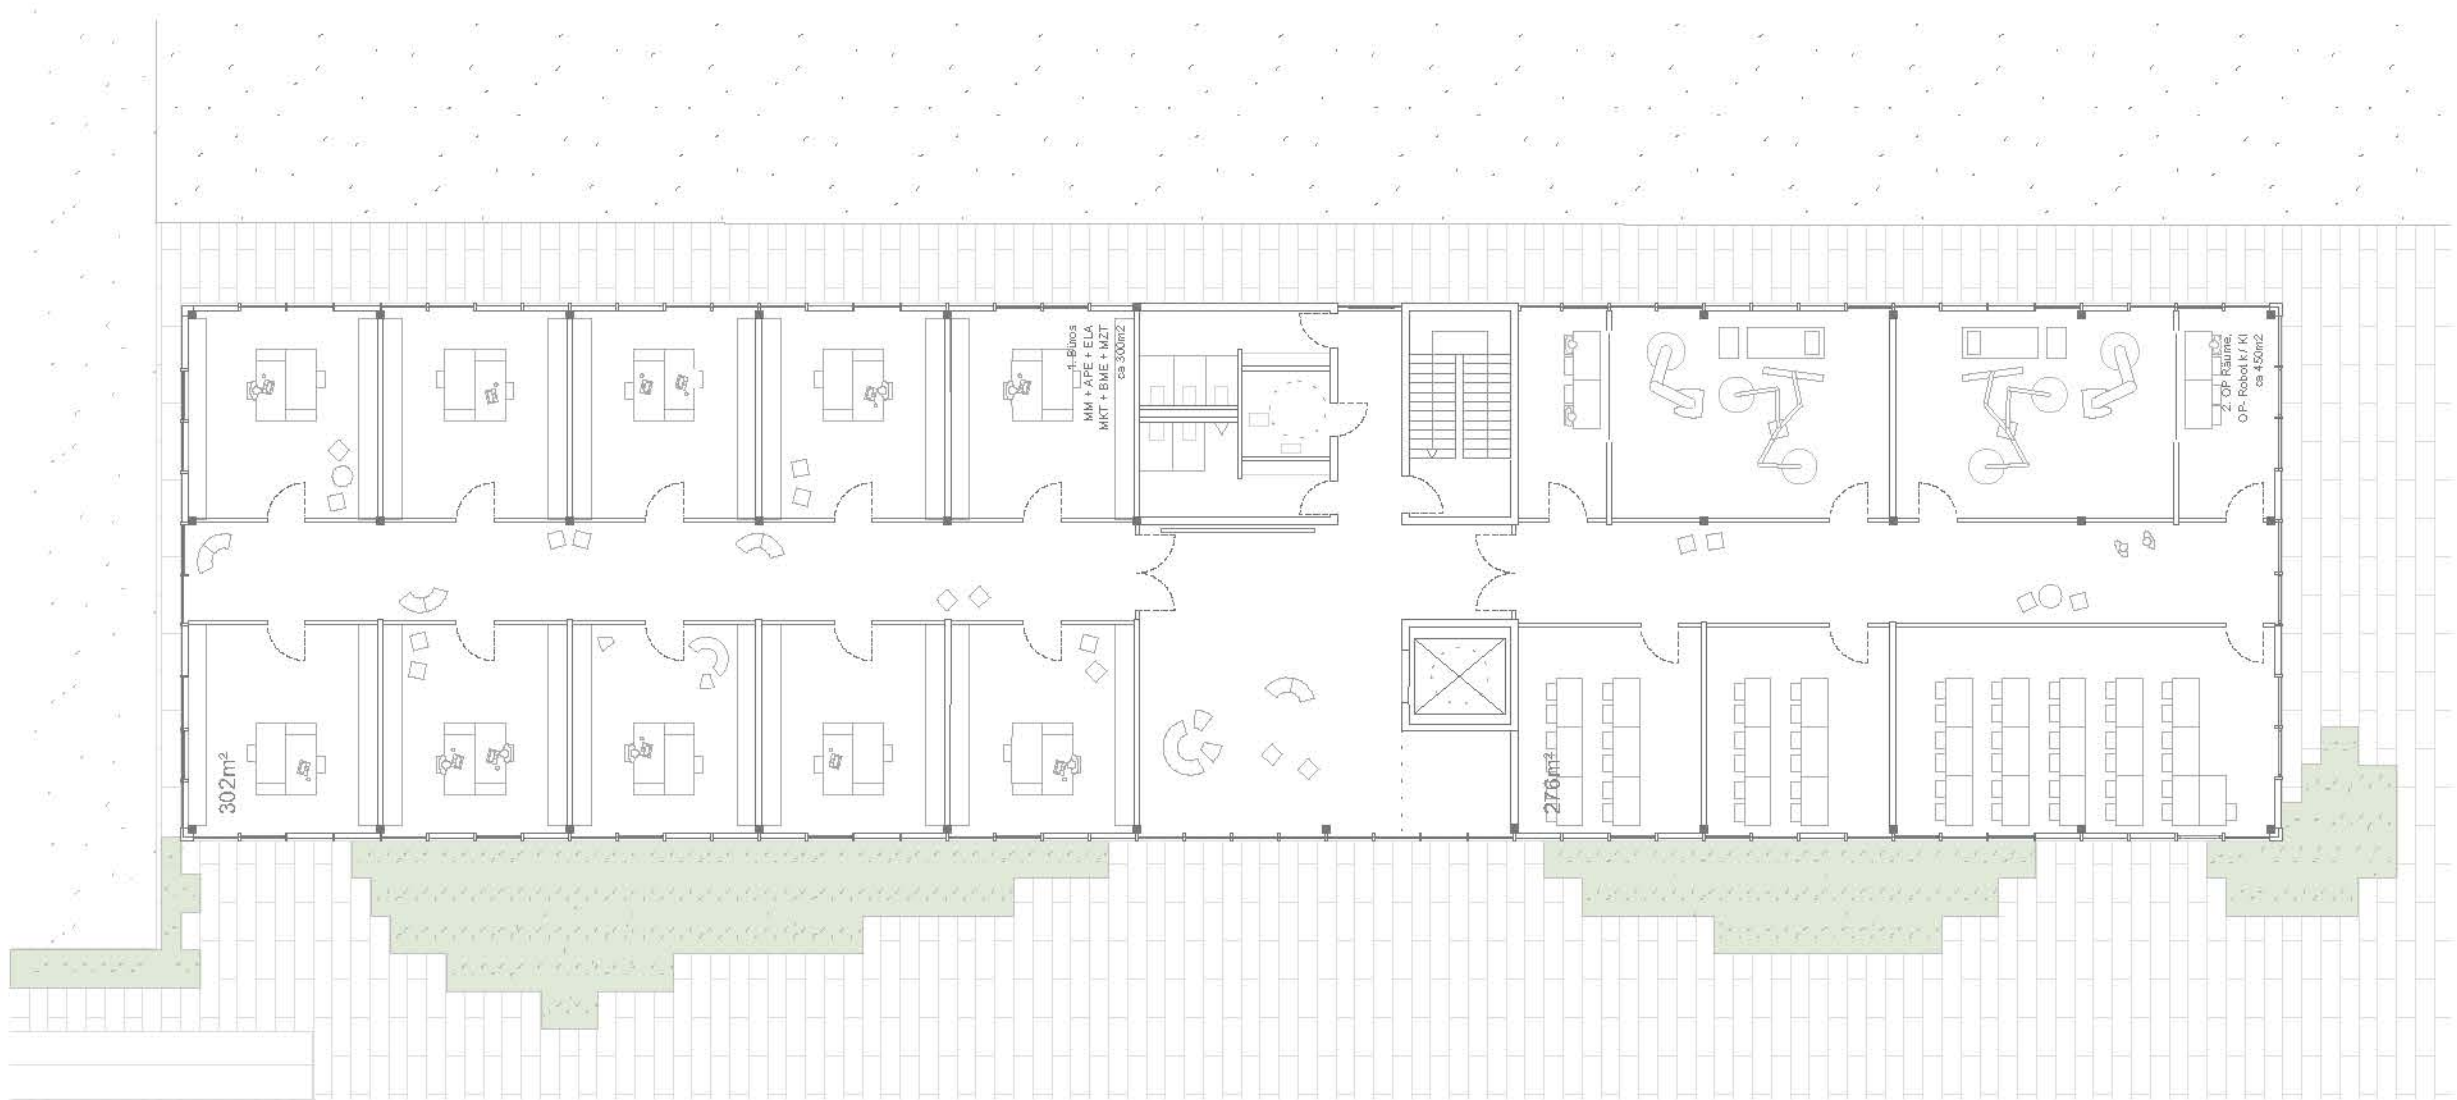

Grundriss 2OG 1:200

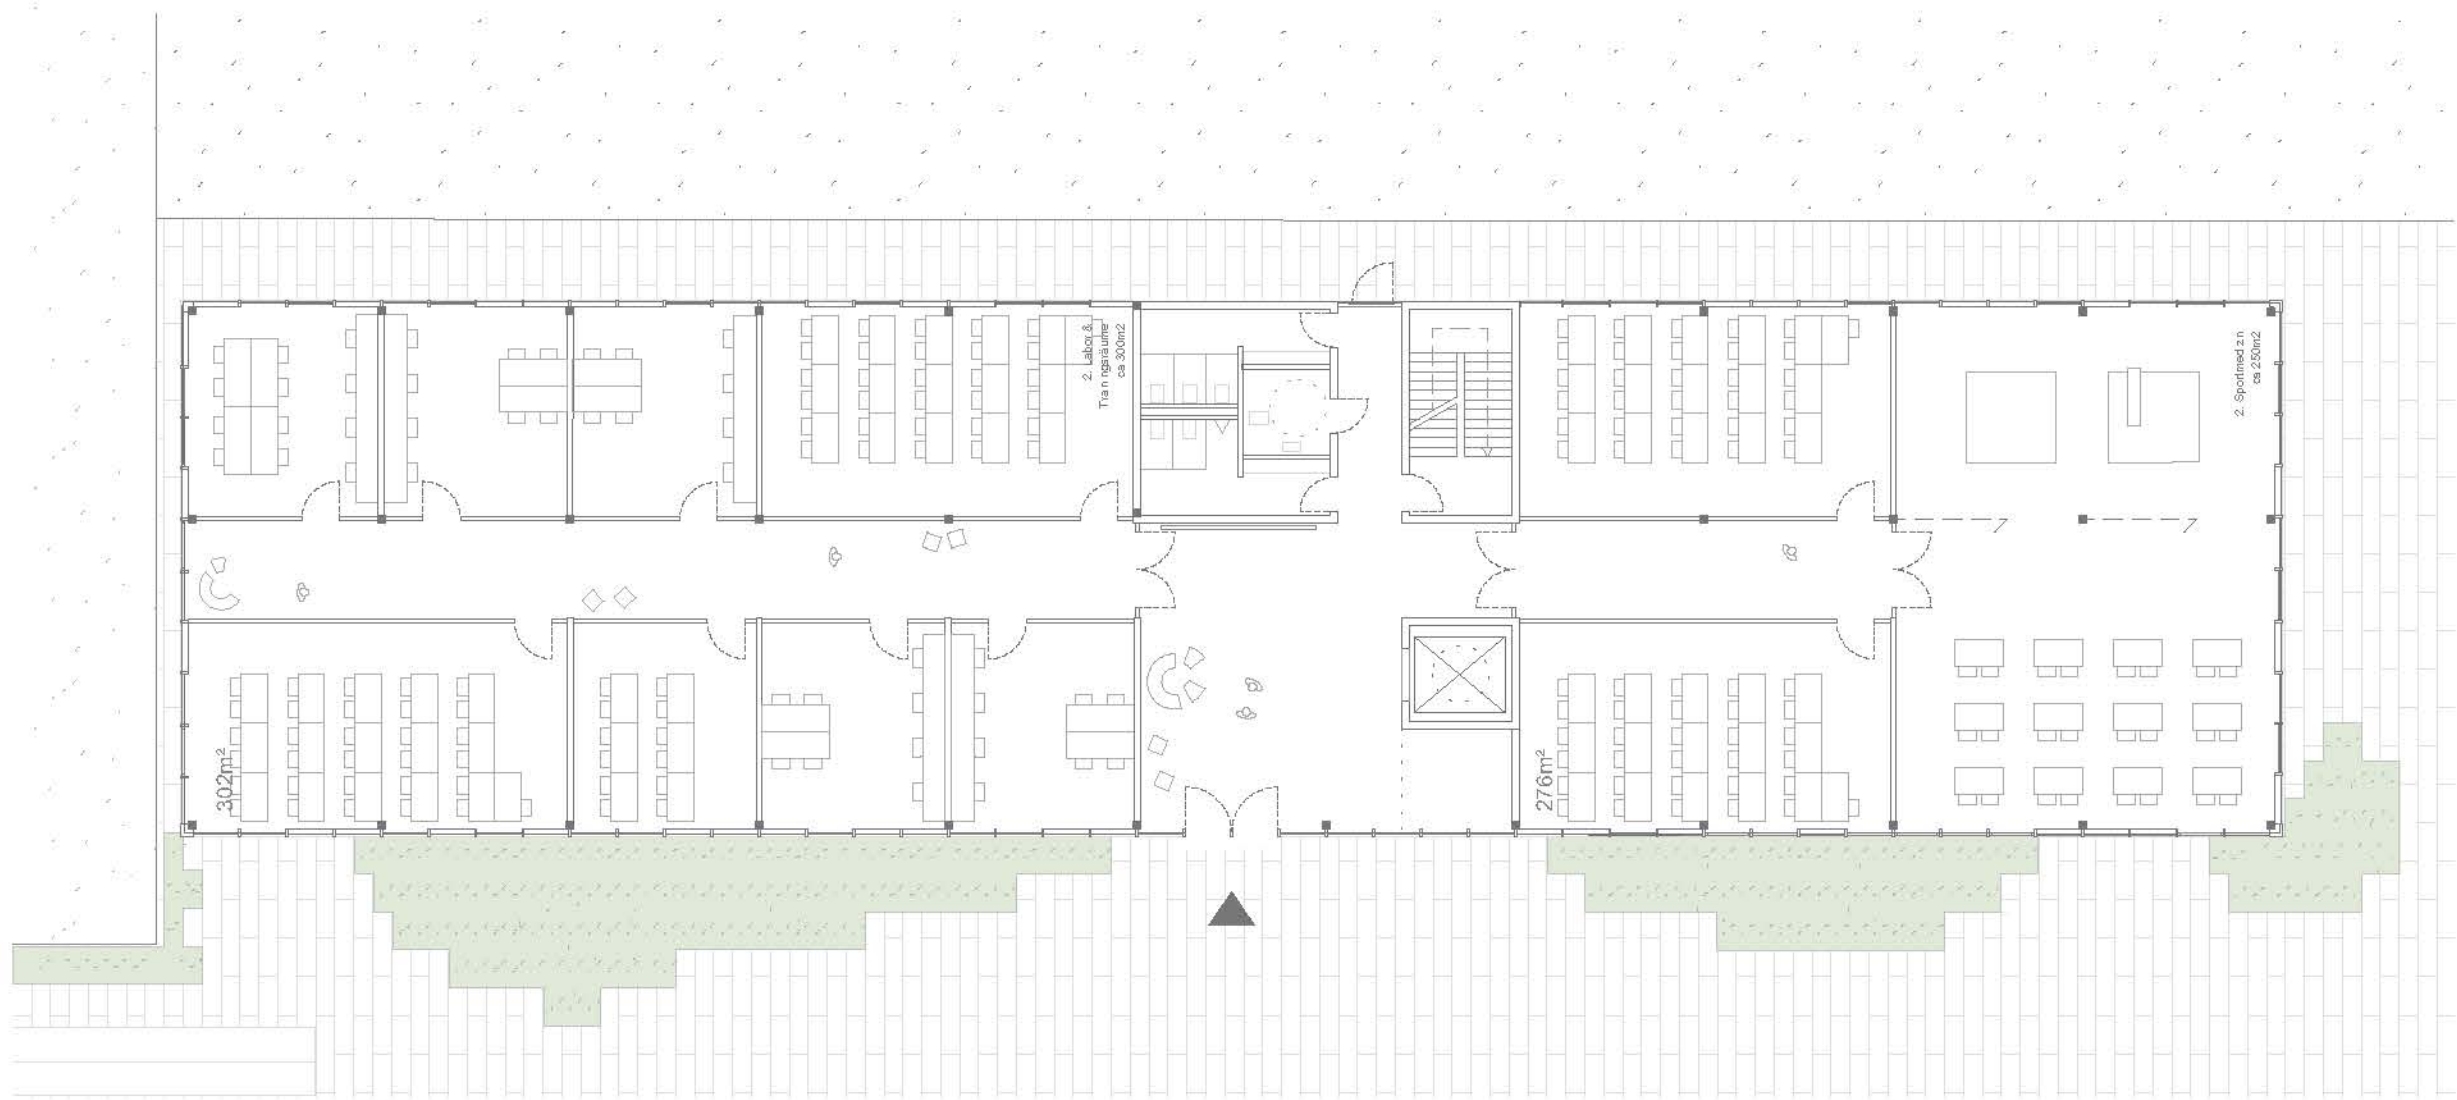

Grundriss EG 1:200

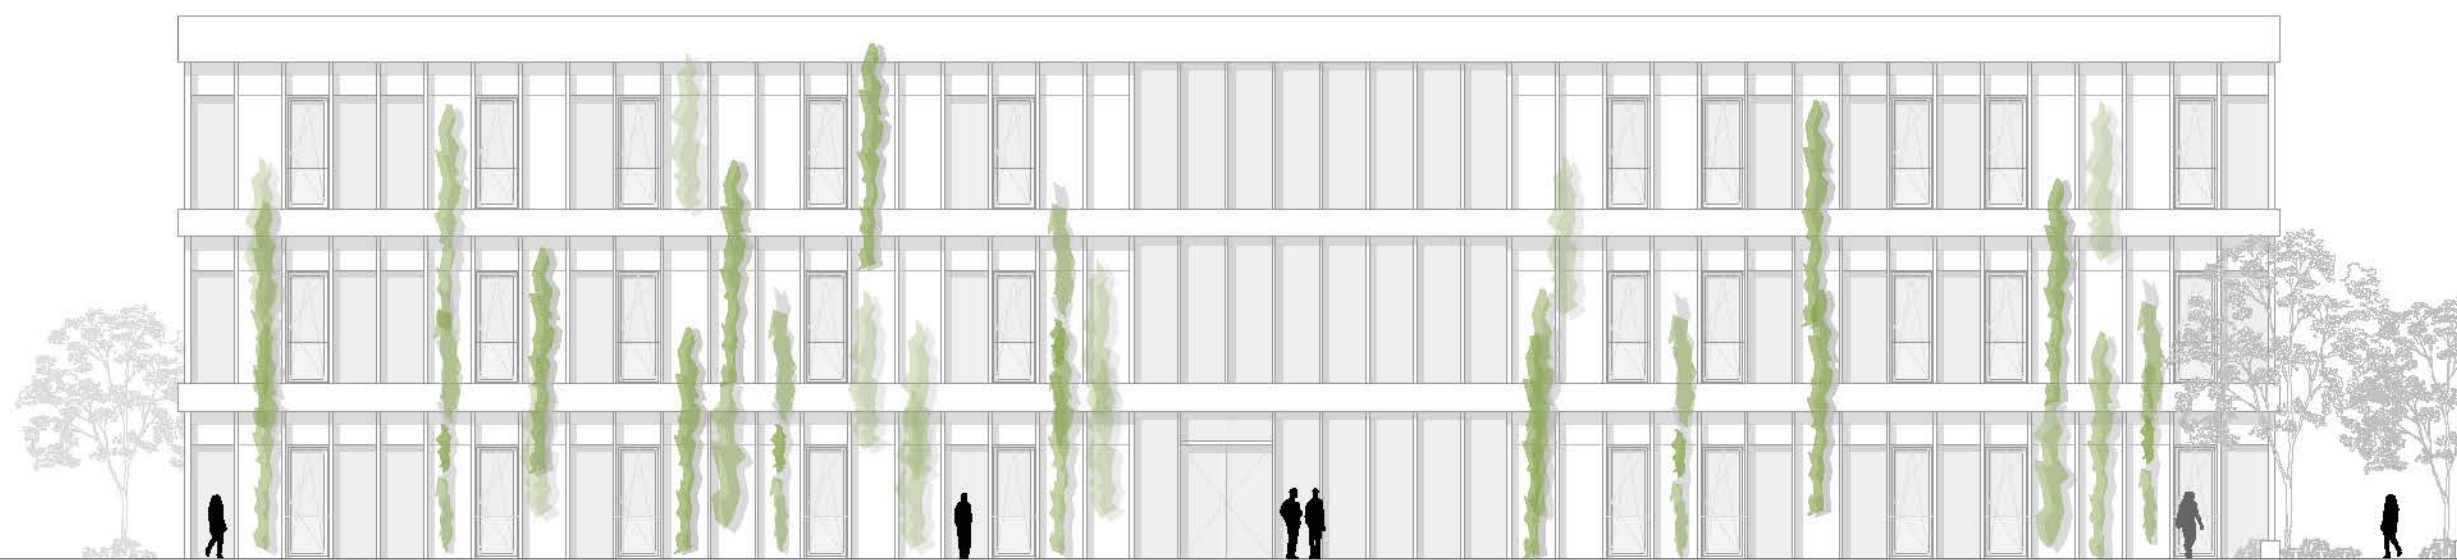

Ansicht West 1:200



Fassadenschnitt 1:50