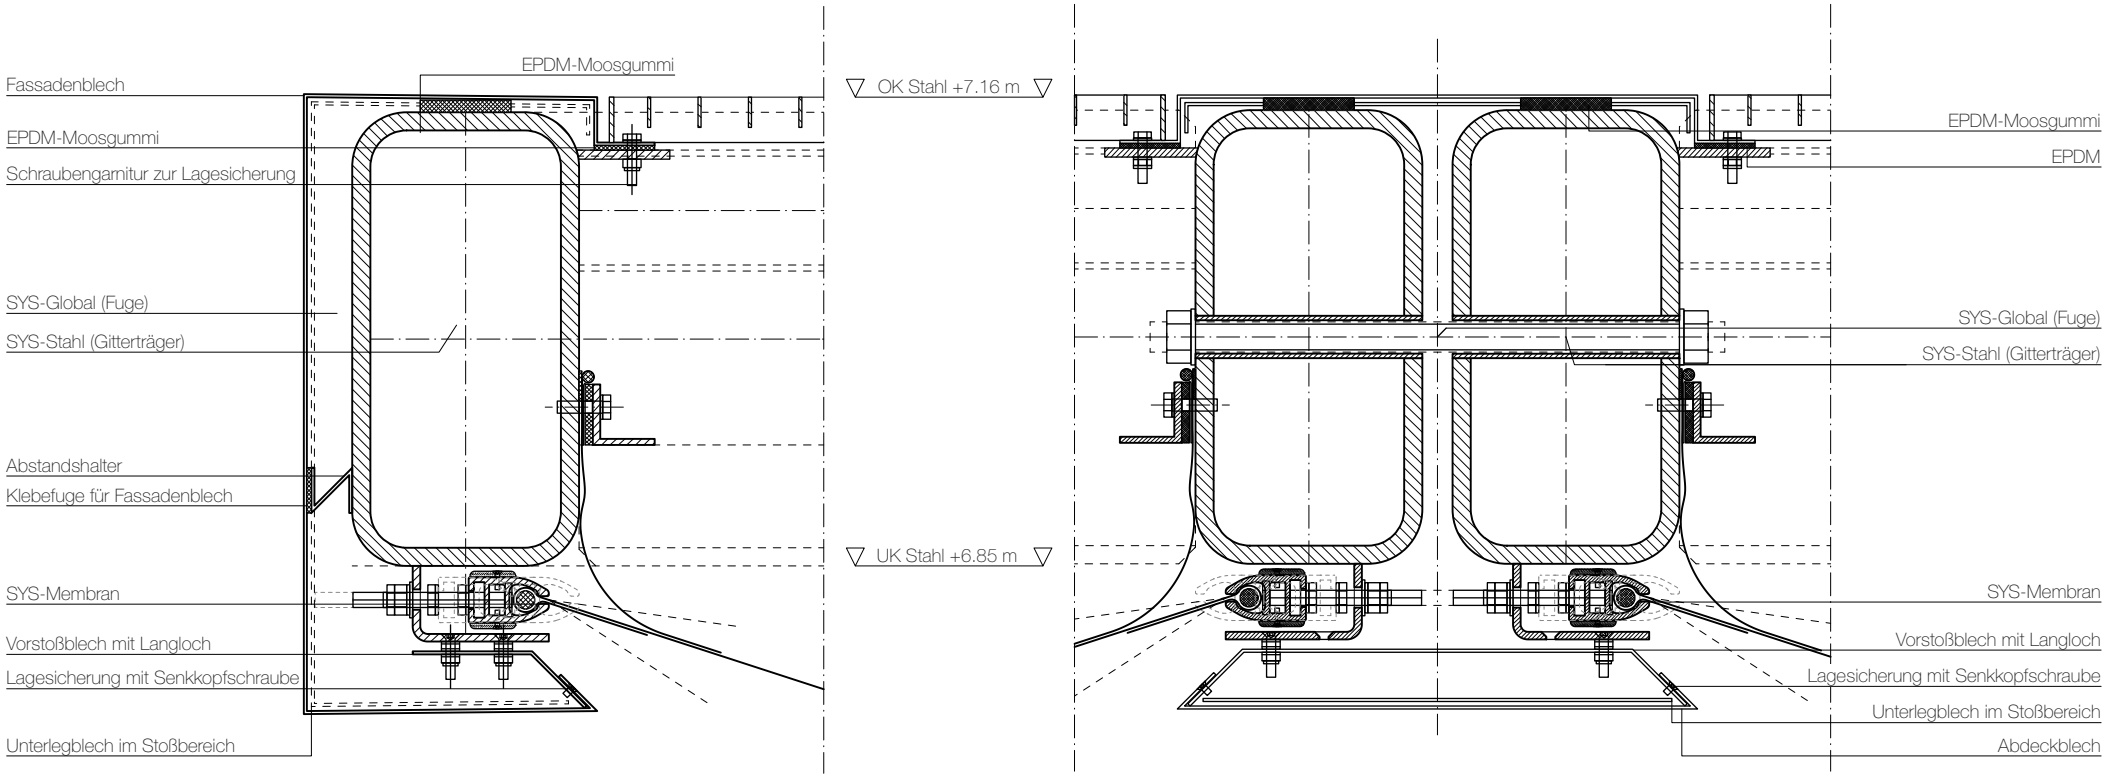

DETAIL ATTIKAVERBLENDUNG
M 1:5