




Ansicht Garten M 1:100

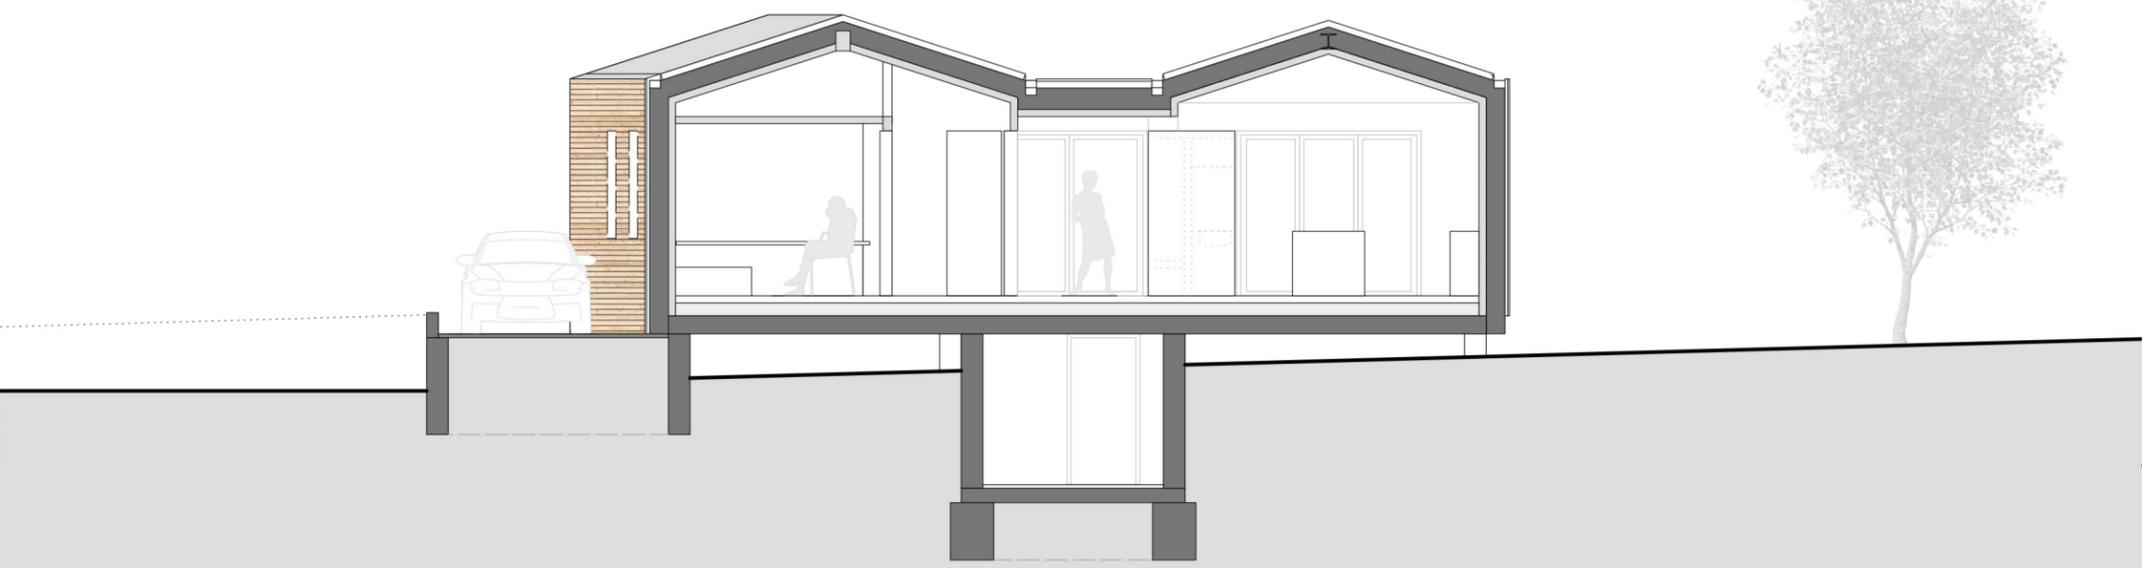

Schnitt A - A M 1:100