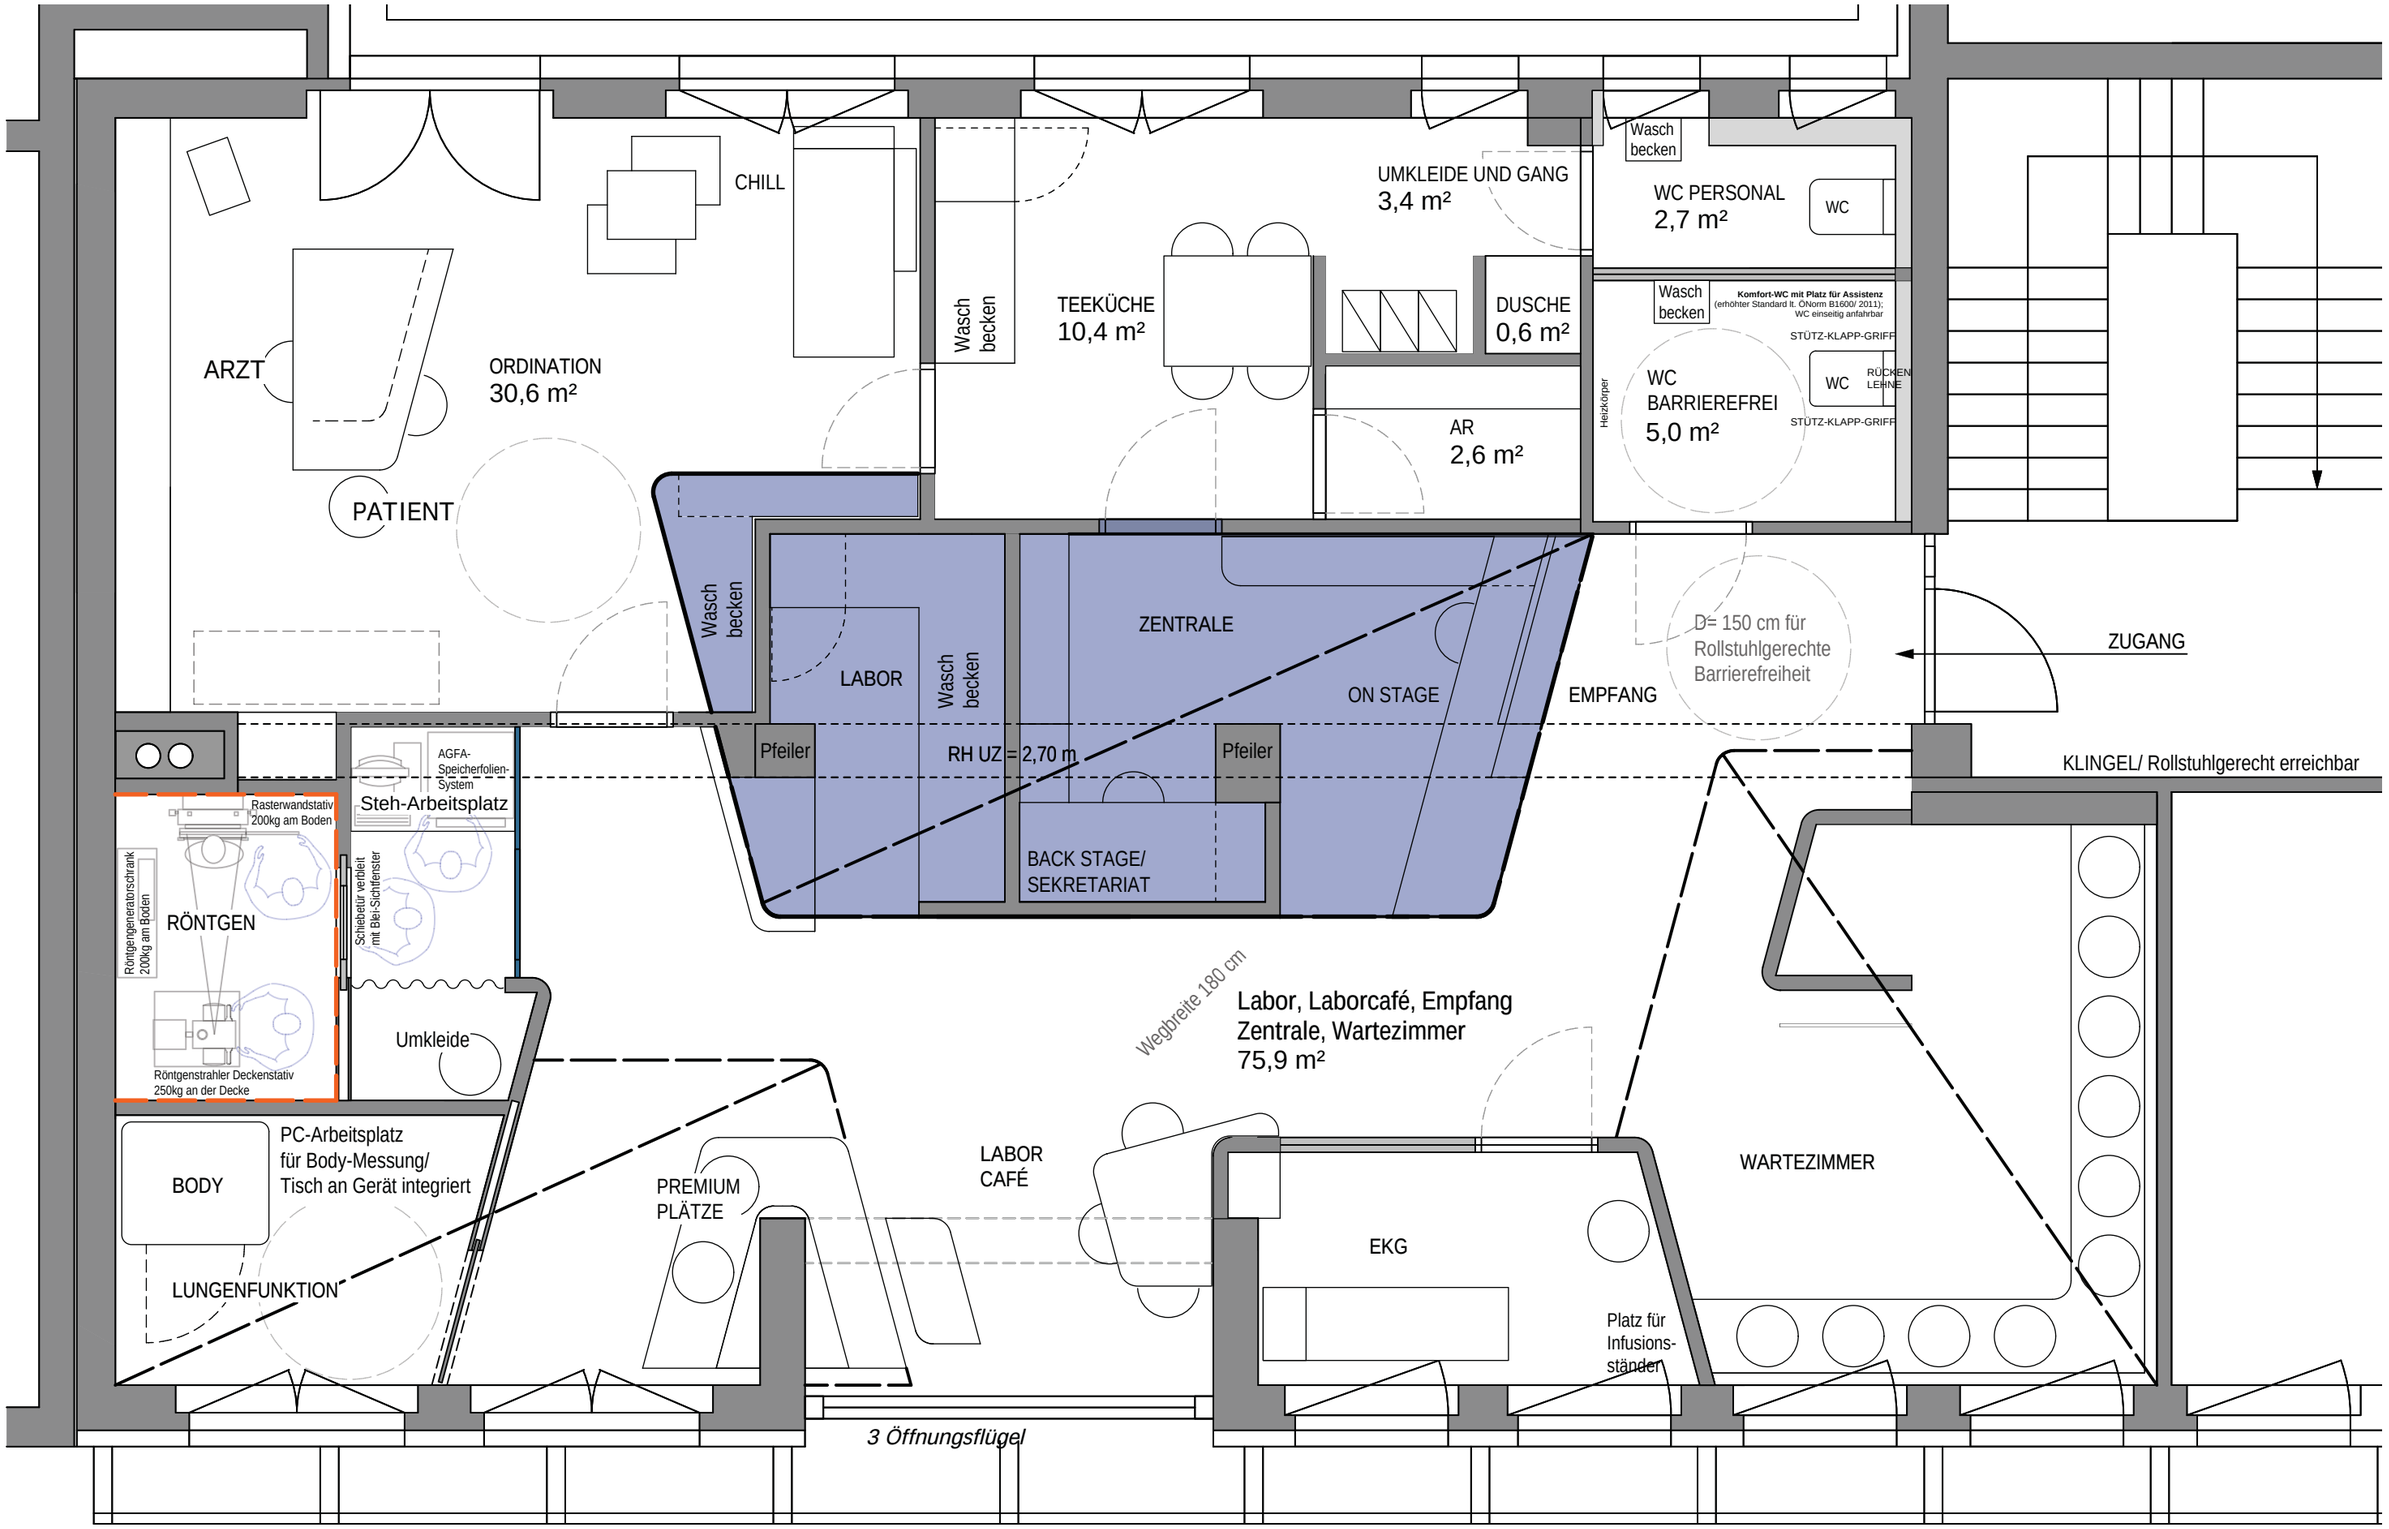

werkrausch

Christel Helene Schmidt
Dipl.-Ing. für Architektur und Design
Hörzingerstraße 58, A - 4020 Linz

t: +43 (0)676 9279 409
cschmidt@werkrausch.at
www.werkrausch.at

BPM

Peter Zachhuber
bpm GmbH/ Projektleitung
Neubauerstraße 26, A - 4050 Traun

t: +43 (0)7229 21 770
m: +43 (0)676 75 182 02
office@bp-m.at
www.bm-m.at

Bauherr
Dr. Armin Ranner

PLANFREIGABE: DATUM:

Ordination
Dr. Armin Ranner

Pachergasse 15
A - 4400 Steyr

Entwurf

Umbau im Bestand/ Innenausbau

Dieser Entwurf ist geistiges Eigentum des Planverfassers.
Alle Rechte bleiben vorbehalten.

Grundriss 2.OG

Maßstab:	1:50	Plangröße:	DIN A3
Datum:	21.06.2011	Plannummer:	200
gezeichnet:	cs	Index:	