



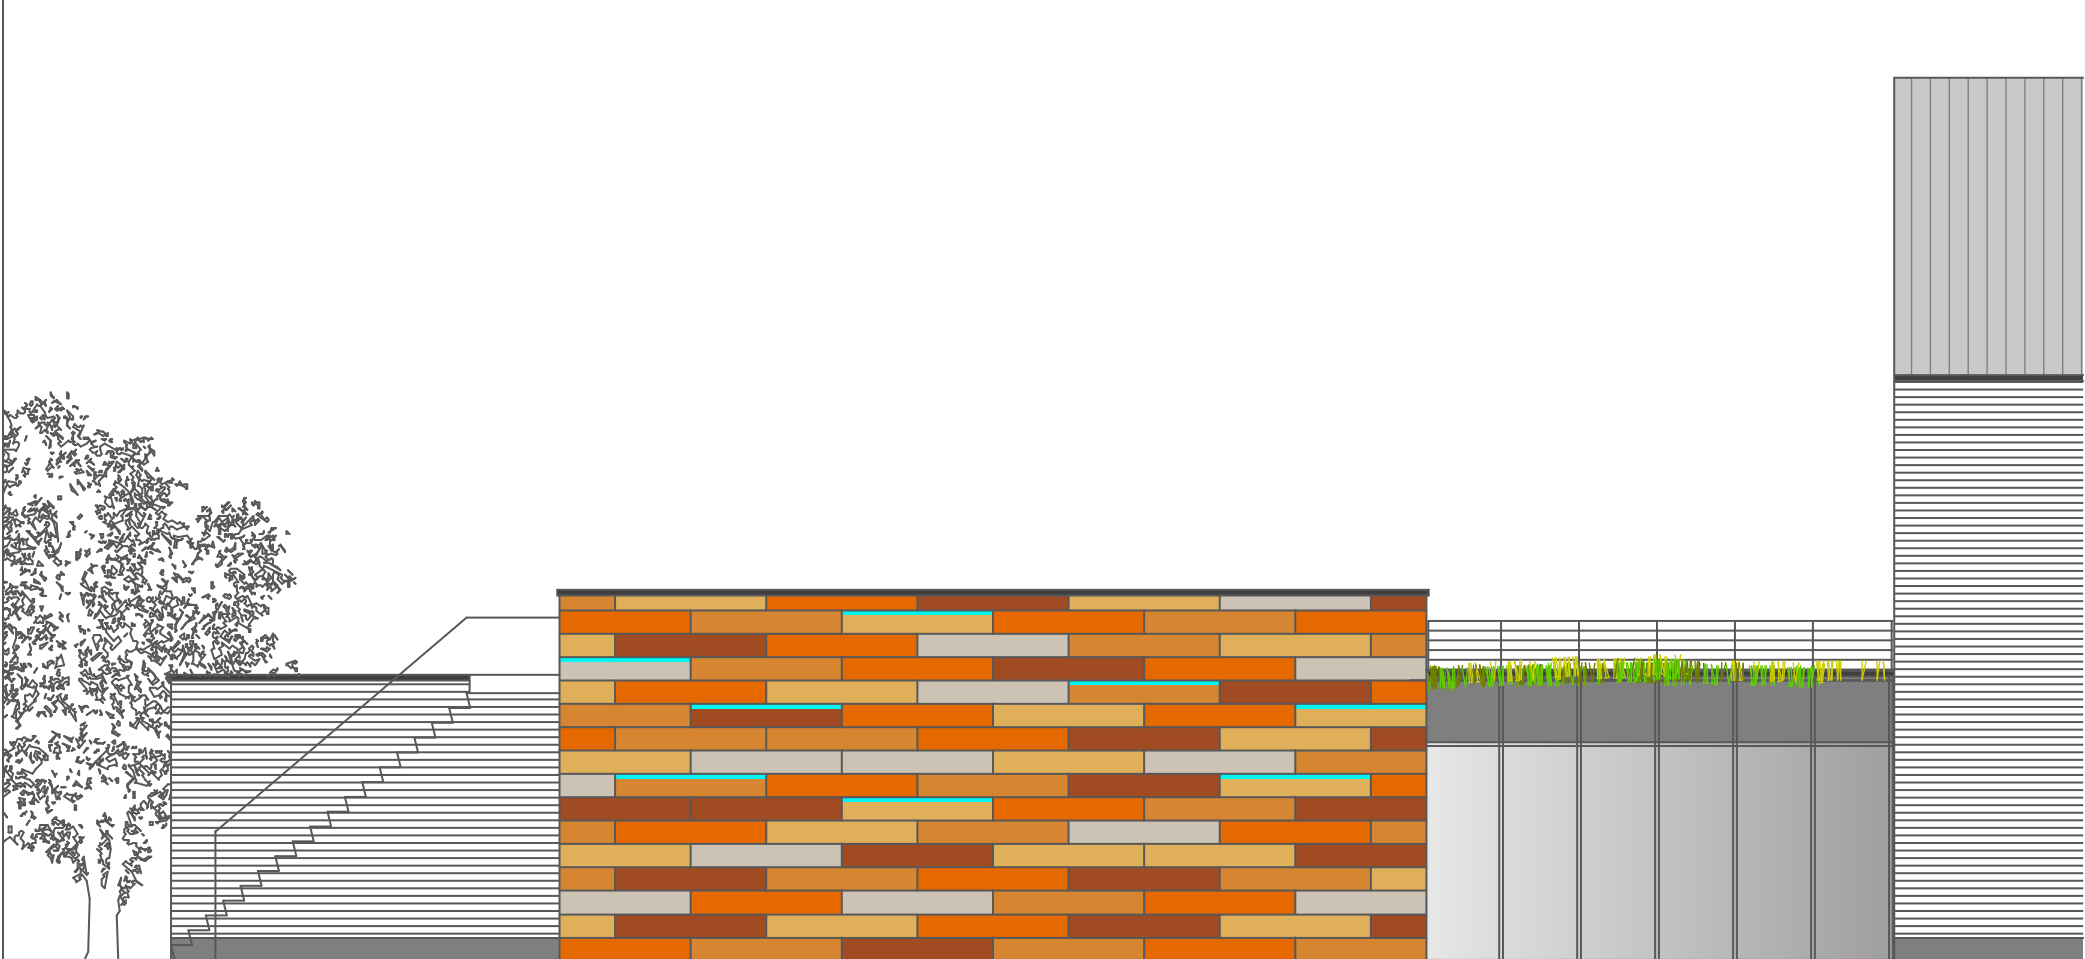

Nordfassade

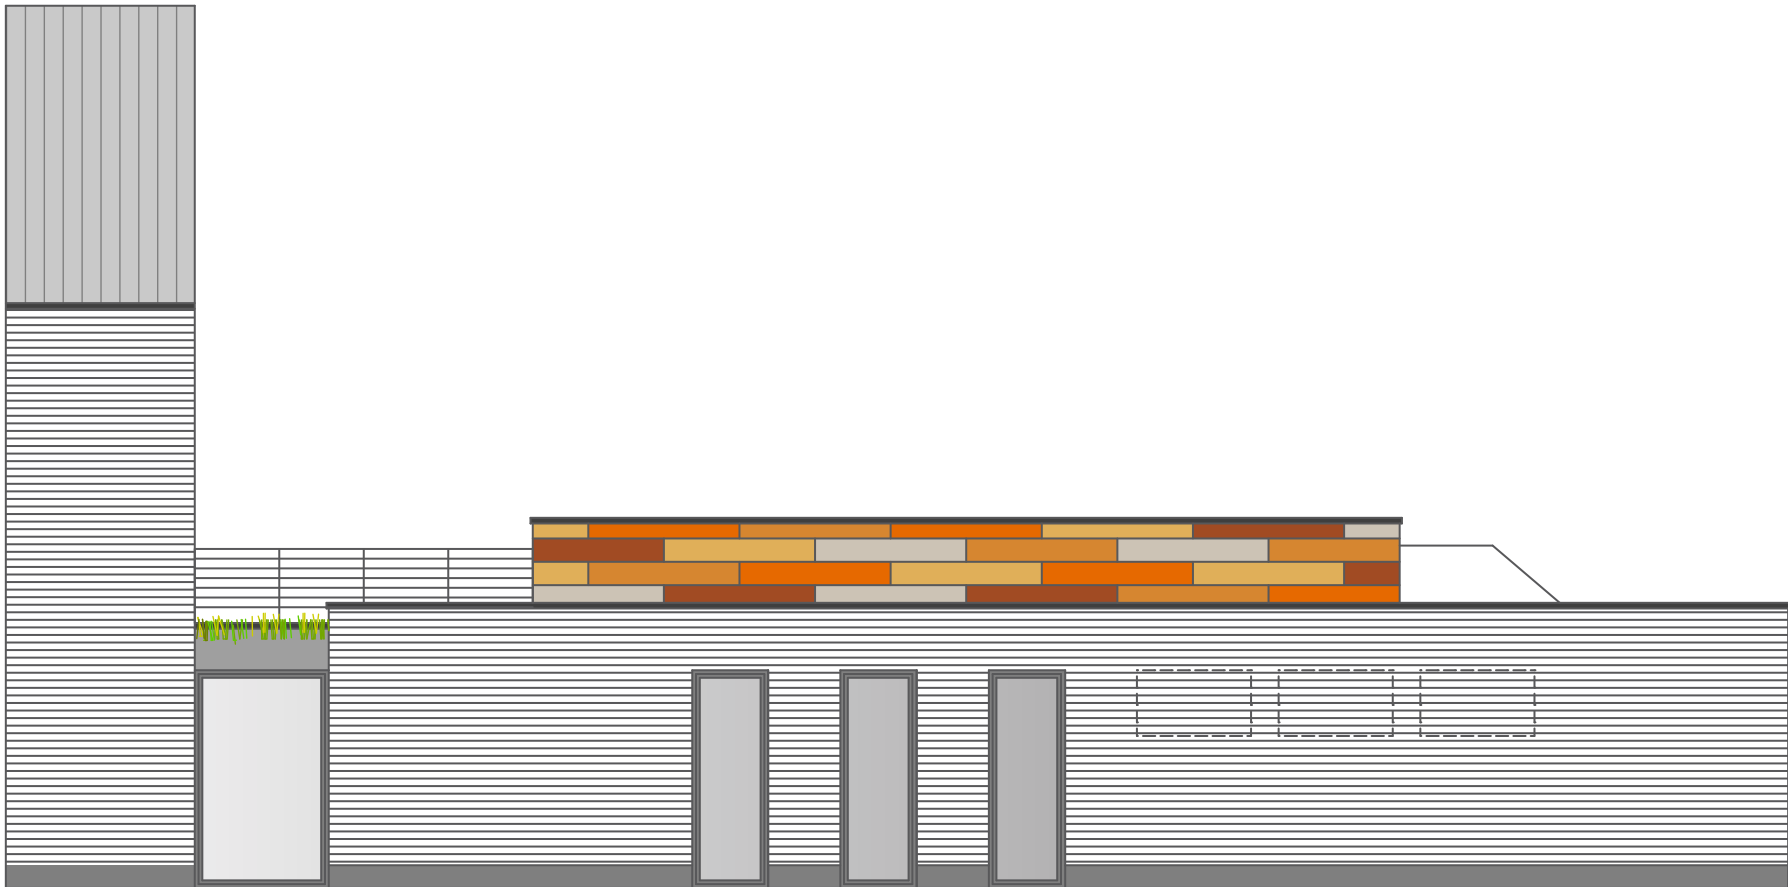

Westfassade



Ostfassade

HASS + BRIESE BG FREIER ARCHITEKTEN	GENEHMIGUNGSPLANUG	
	NEUBAU - BIBLIOTHEK SCHULSTASSE 3 18374 ZINGST	Datum: 13.09.2010
		Bearbeiter: HASS
		Signum: MAL
Dipl. Ing. Barbara Haß St.-Georg-Str. 30 18055 Rostock Tel.: 0381-453494/95 Fax: 0381-2523540 mail: info@hass-briese.de	GEMEINDE OSTSEEHEILBAD ZINGST ÜBER DEN Zingster Fremdenverkehrsbetrieb Hanshägerstraße 1 - 18374 Zingst	Massstab: 1:100
	Saalfassaden Nord-Ost-West	Blatt Nr.: G-09 Index: