



Außenfassade

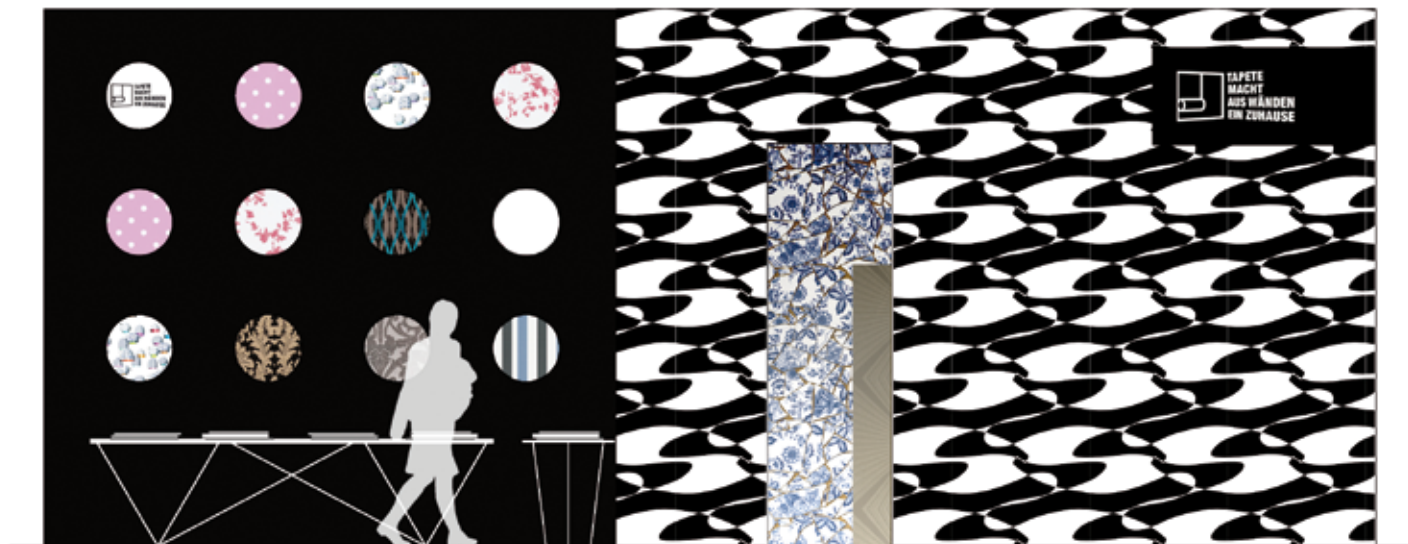

Außenfassade A

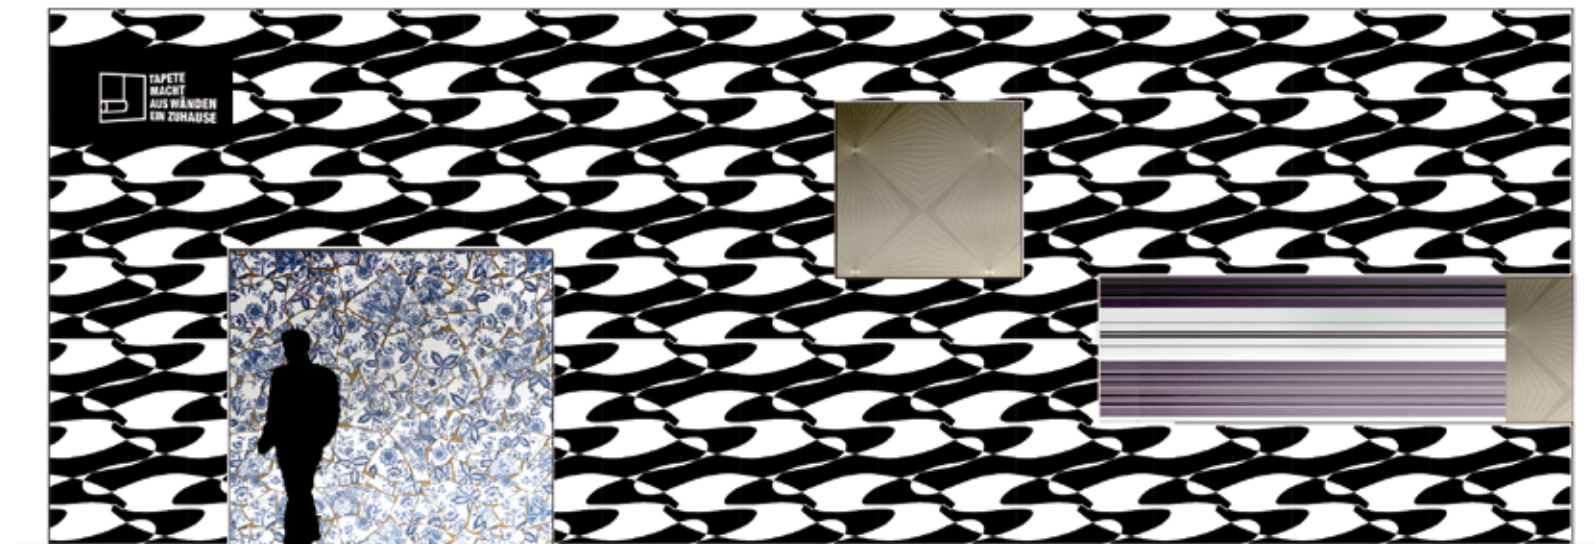

Außenfassade D